


LEGENDA KONSTRUKCÍ

BETON- C30/37 XC4, XA3, XF3 (třída dle statické části)

PROSTÝ BETON

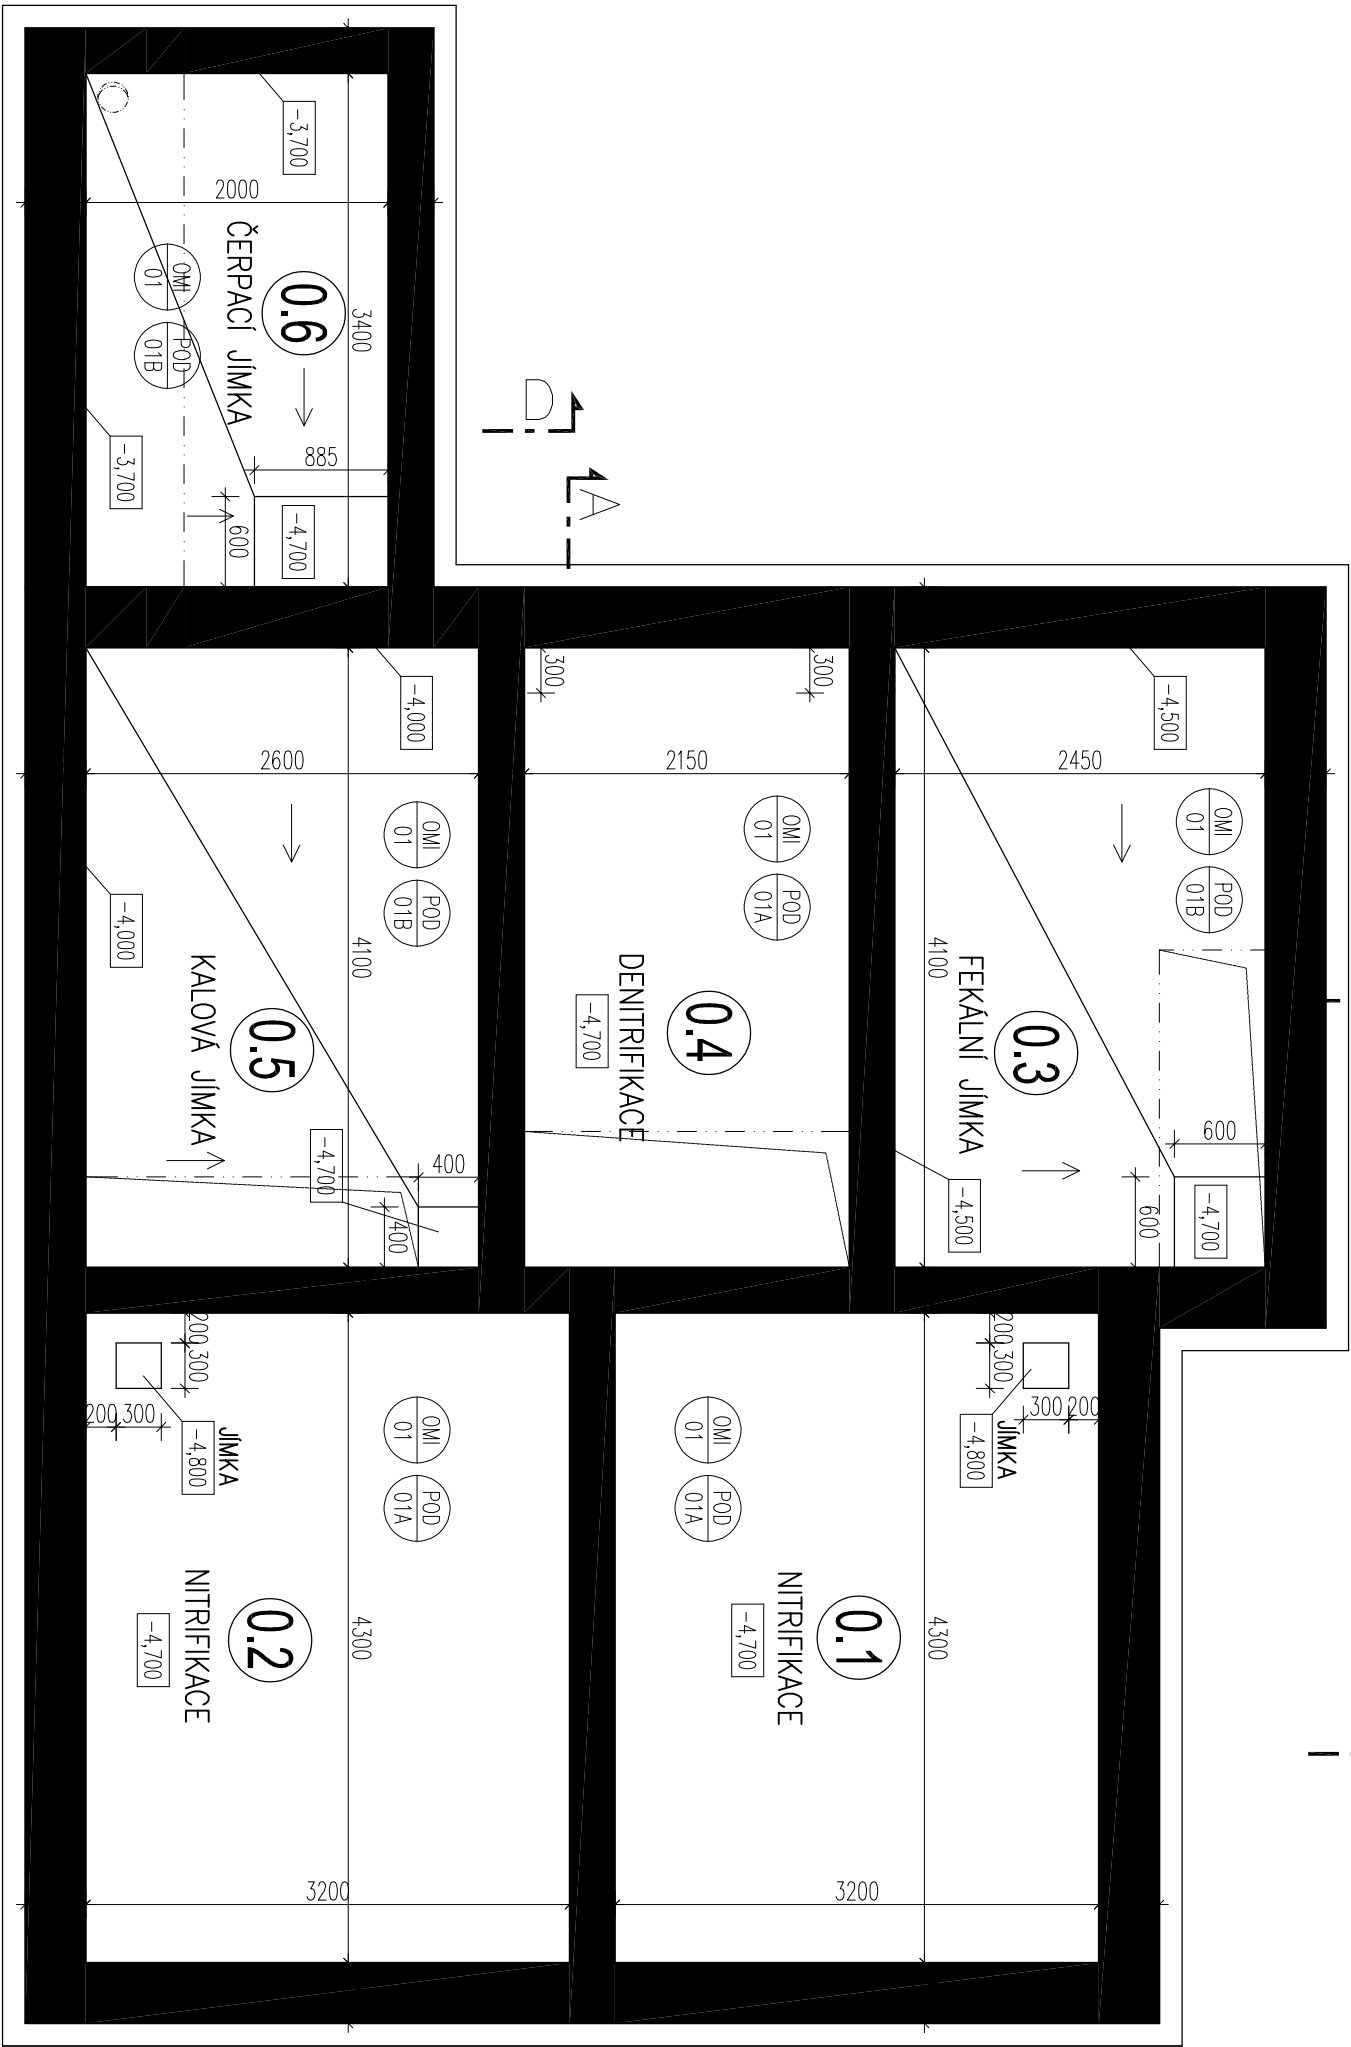

LEGENDA MÍSTNOSTÍ

Ozn	Název místnosti	plocha	výška	podlaha	povrch stěn
0.1	NITRIFIKACE 2	13,75		BETON+NÁTĚR	BETON+NÁTĚR
0.2	NITRIFIKACE 1	13,75		BETON+NÁTĚR	BETON+NÁTĚR
0.3	FEKALNÍ JÍMKA	10,05		BETON+NÁTĚR	BETON+NÁTĚR
0.4	DENITRIFIKACE	8,80		BETON+NÁTĚR	BETON+NÁTĚR
0.5	KALOVÁ NÁDRŽ	10,65		BETON+NÁTĚR	BETON+NÁTĚR
0.6	ČERPACÍ JÍMKA	6,80		BETON+NÁTĚR	BETON+NÁTĚR

POZN:

- PROSTUPY V BETONECH VRTÁNY, POLOHA A PROFIL VIZ STATIKA
- PROSTUPY VE ZDIVU BUDOU VRTÁNY DODATEČNĚ

SO 01.2

VYPRACOVAL		PROJEKTANT	HLAV. INŽ. PROJEKTU	AUTORIZOVANÁ OSOBA
ING. TOMEK		ING. TOMEK	ING. DALIK	ING. DALIK
INVESTOR OBEC HOŘOVIČKY			OsRP RAKOVNIK	KÚ STŘEDOČESKÝ
NÁZEV STAVBY HOŘOVIČKY KANALIZACE A ČOV				
ATELIER		PRAHA		Čís. SOUPRAVY
DATUM		08/2024		
STUPEŇ		DPS		
FORMÁT		2x44		
MĚŘÍTKO		1:50		
SOUBOR				
OBSAH VÝKRESU				
PŮDORYS 1.PP			ZAK. ČÍSLO	Čís. VÝKRESU
			24 – 029	
			D.1.1.3	

PIK V I T E K
Inženýrská a projektová kancelář