Výkres vytvořil program pp_vod
KATASTRY
DRUH POVRCHU
VZDÁL. OBJEKTŮ A VRCHOL. BODŮ
OZNAČENÍ VRCHOLOVÝCH BODŮ

MĚŘÍTKA 1:1000/100

Tlaková větev A-4-1
0,000 00 – 0,116 50

HLOUBKA VÝKOPU
HLOUBKA DNA POTRUBÍ
KÓTA DNA POTRUBÍ
KÓTA PŮVODNÍHO TERÉNU
SROVNÁVACÍ ROVINA

STANIČENÍ [km/m]
D[mm]–MATERIÁL–DÉLKA[m]
SKLON[promile]–DÉLKA[m]
ULOŽENÍ

(c)AutoPEN Liberec, tel:481120160, autopen@volny.cz

k.ú. Hořovičky							
(5) travnatý porost	místní komunikace – asfalt						
28.14	4.63	6.99	7.77	19.17	24.93	23.75	1.12
ZÚ=Š4	VB1	VB2	VB3				

(n) TABULKA VYSVĚTLIVEK
(1) –16.85–14.19
(2) –35.44–6.99
(3) –19.48–12.99
(4) –34.61–7.51
(5) místní komunikace – asfalt

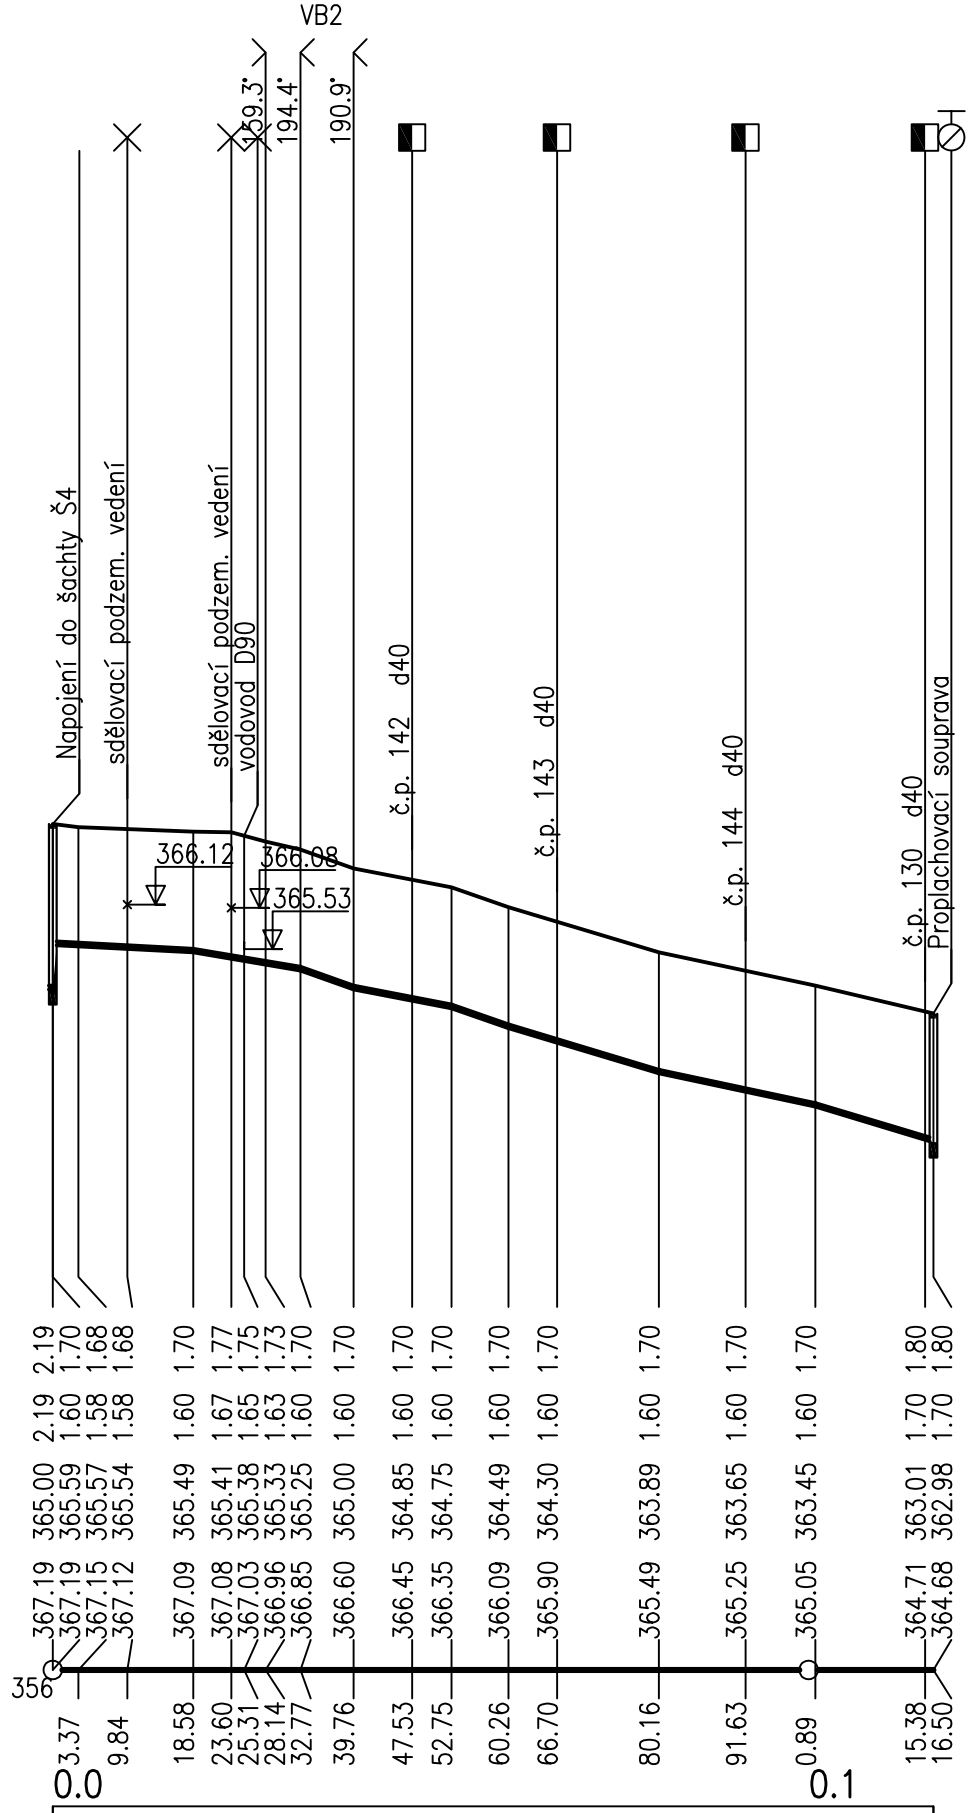

D50–PE 100 RC SDR 11–116.50							
–5.38–18.58	(1)	(2)	(3)	(4)	–30.16–19.90	–21.23–20.73	–30.11–15.61
písek							

VYPRACOVAL	PROJEKTANT	HLAV. INŽ. PROJEKTU	AUTORIZOVANÁ OSOBA
ING. LIMBURSKÁ	ING. LIMBURSKÁ	ING. DALÍK	ING. DALÍK
INVESTOR OBEC HOŘOVIČKY		OsRP RAKOVNÍK	KÚ STŘEDOČESKÝ

PIK VÍTEK Inženýrská a projektová kancelář

NÁZEV STAVBY
HOŘOVIČKY
KANALIZACE A ČOV

ATELIER	PRAHA
DATUM	08/2024
STUPEŇ	DPS
FORMÁT	A3
MĚŘÍTKO	1:1000/1:100
SOUBOR	

ČÍS. SOUPRAVY

OBSAH VÝKRESU SO 02 – KANALIZACE
PODÉLNÝ PROFIL – TLAKOVÁ VĚTEV A-4-1

ZAK. ČÍSLO 24 – 029

ČÍS. VÝKRESU D.1.13