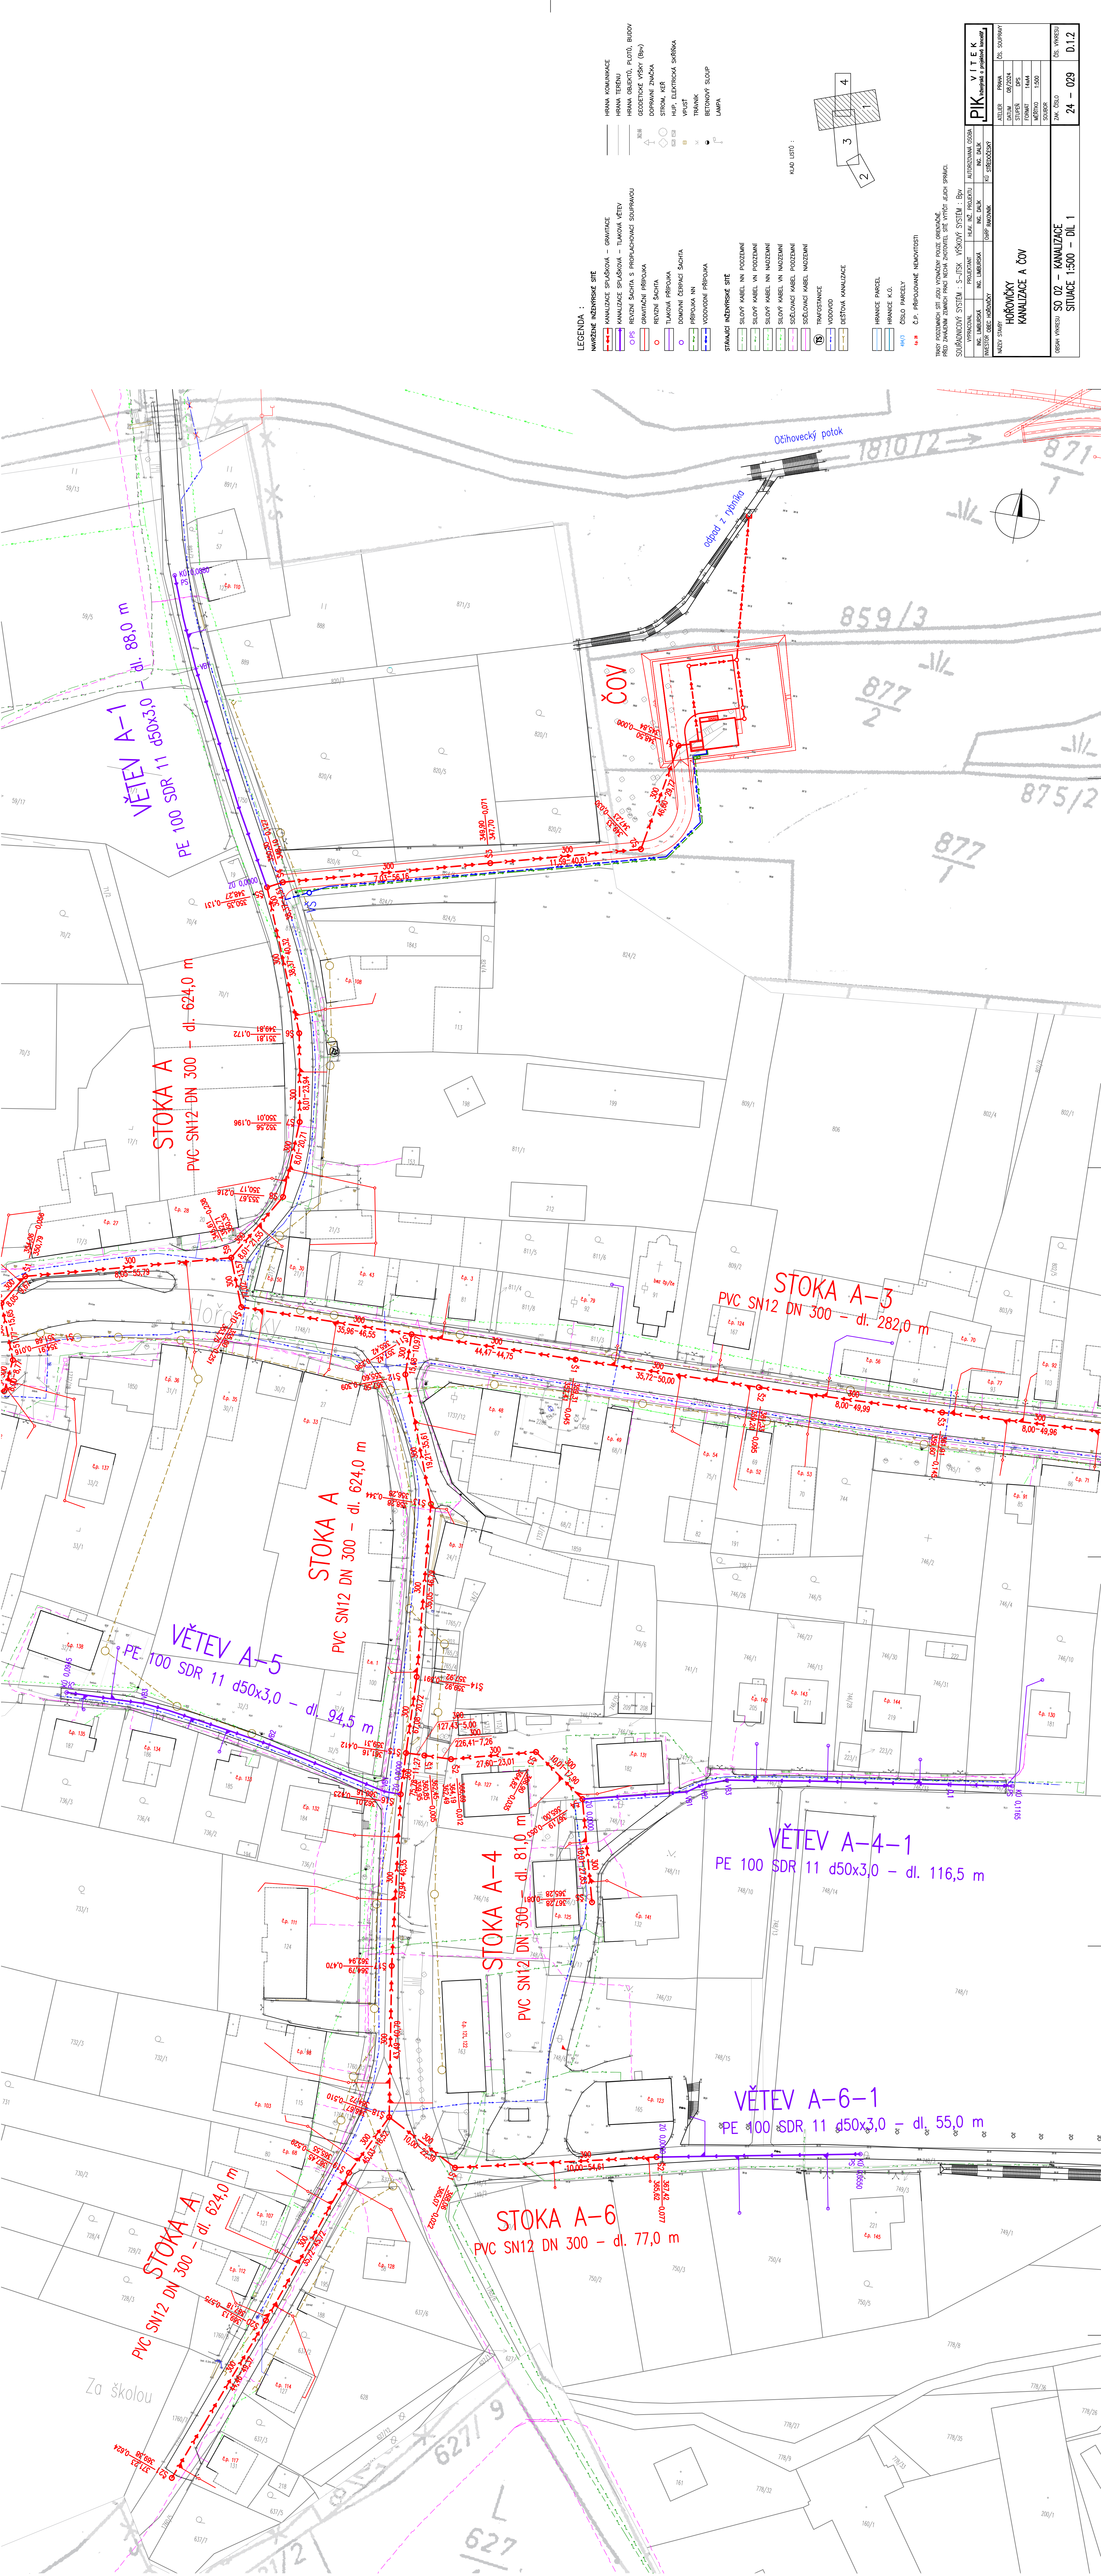
LEGENDA :
NAVRŽENÉ MĚZINÁRODNÍ SÍTĚ
KANALIZACE SPLAŠKOVÁ – GRAVITAČNÍ
KANALIZACE SPLAŠKOVÁ – TLAKOVÁ VĚTEV
ČERPACÍ ŠACHTA S PŘÍPADNÝM SOUSEDNÍM OBJEKTEM
ČERPACÍ ŠACHTA
TLAKOVÁ PŘÍPOJKA
DOMOVNÍ ČERPACÍ ŠACHTA
PŘÍPOJKA NN
VODOVODNÍ PŘÍPOJKA
STÁVAJÍCÍ MĚZINÁRODNÍ SÍTĚ
SLOUPY KABEL NN POZEMNÍ
SLOUPY KABEL VN POZEMNÍ
SLOUPY KABEL NN NADZEMNÍ
SLOUPY KABEL VN NADZEMNÍ
SDĚLOVACÍ KABEL POZEMNÍ
SDĚLOVACÍ KABEL NADZEMNÍ
TRANSFORMOVNA
VODOVOD
VĚTRNÁ KANALIZACE
HRANICE PARCEL
HRANICE K.Ú.
ČÍSLO PARCELY
Č.P. PŘÍPOJOVANÉ NEMOVITOSTI
HRANA KOMUNIKACE
HRANA TERÉNU
HRANA BUDOVY (PLOTU, BUDOVY
GEODETICKÉ VÝŠKY (Bpv)
DOPRAVNÍ ZNAČKA
STROM, KEŘ
HUP, ELEKTRICKÁ SKŘÍŇKA
TRAFOSTANICE
TRAFOSTANICE
BETONOVÝ SLOUP
LAMPA
KLÍČ LISTŮ :
TROJÚHELNÍKOVÉ BODY JSOU SYMBOLEM POUZE ORIENTAČNÍ.
PŘED ZAHÁJENÍM ZEMNÍCH PRACÍ NECHAT ZKONTROLOVAT SÍTĚ VYTÝČIT JEJICH SPRÁVCI.
SOUŘADNICOVÝ SYSTÉM - S-JTSK VÝŠKOVÝ SYSTÉM - Bpv
VYPRACOVAL
PROJEKTANT
ING. MIROSLAV HORŇOVSKÝ
ING. MIROSLAV HORŇOVSKÝ
HUML MGR. PROJEKTU
MGR. JAN HORŇOVSKÝ
AUTORIZOVANÁ OSOBA
ING. MIROSLAV HORŇOVSKÝ
ČKAIT 0009 0010
NÁZEV STAVBY
HOŘOVÍČKY
KANALIZACE A ČOV
OBSAH VÝKRESU
SO 02 – KANALIZACE
SITUACE 1:500 – DÍL 1
VITEK
s.r.o.
Kvalita z pohledu investora
PIK
ATELIÉR
PRAHA
ZAKÁZKA
0819
STUPEŇ
DÚR
FORMÁT
1444
MĚŘÍTKO
1:500
SOUBOR
DSL SO2PRAV
ČÍSLO
24 - 029
DSL VÝKRESU
D.1.2
Otěhovecký potok
odpad z rýpadla
ČOV
VĚTEV A–1
dl. 88,0 m
PE 100 SDR 11 d50x3,0
STOKA A
PVC-SN12 DN 300 – dl. 624,0 m
STOKA A–3
PVC SN12 DN 300 – dl. 282,0 m
STOKA A
PVC SN12 DN 300 – dl. 624,0 m
VĚTEV A–5
PE 100 SDR 11 d50x3,0 – dl. 94,5 m
STOKA A–4
PVC SN12 DN 300 – dl. 81,0 m
VĚTEV A–4–1
PE 100 SDR 11 d50x3,0 – dl. 116,5 m
VĚTEV A–6–1
PE 100 SDR 11 d50x3,0 – dl. 55,0 m
STOKA A–6
PVC SN12 DN 300 – dl. 77,0 m
STOKA A
PVC SN12 DN 300 – dl. 624,0 m
Za školou