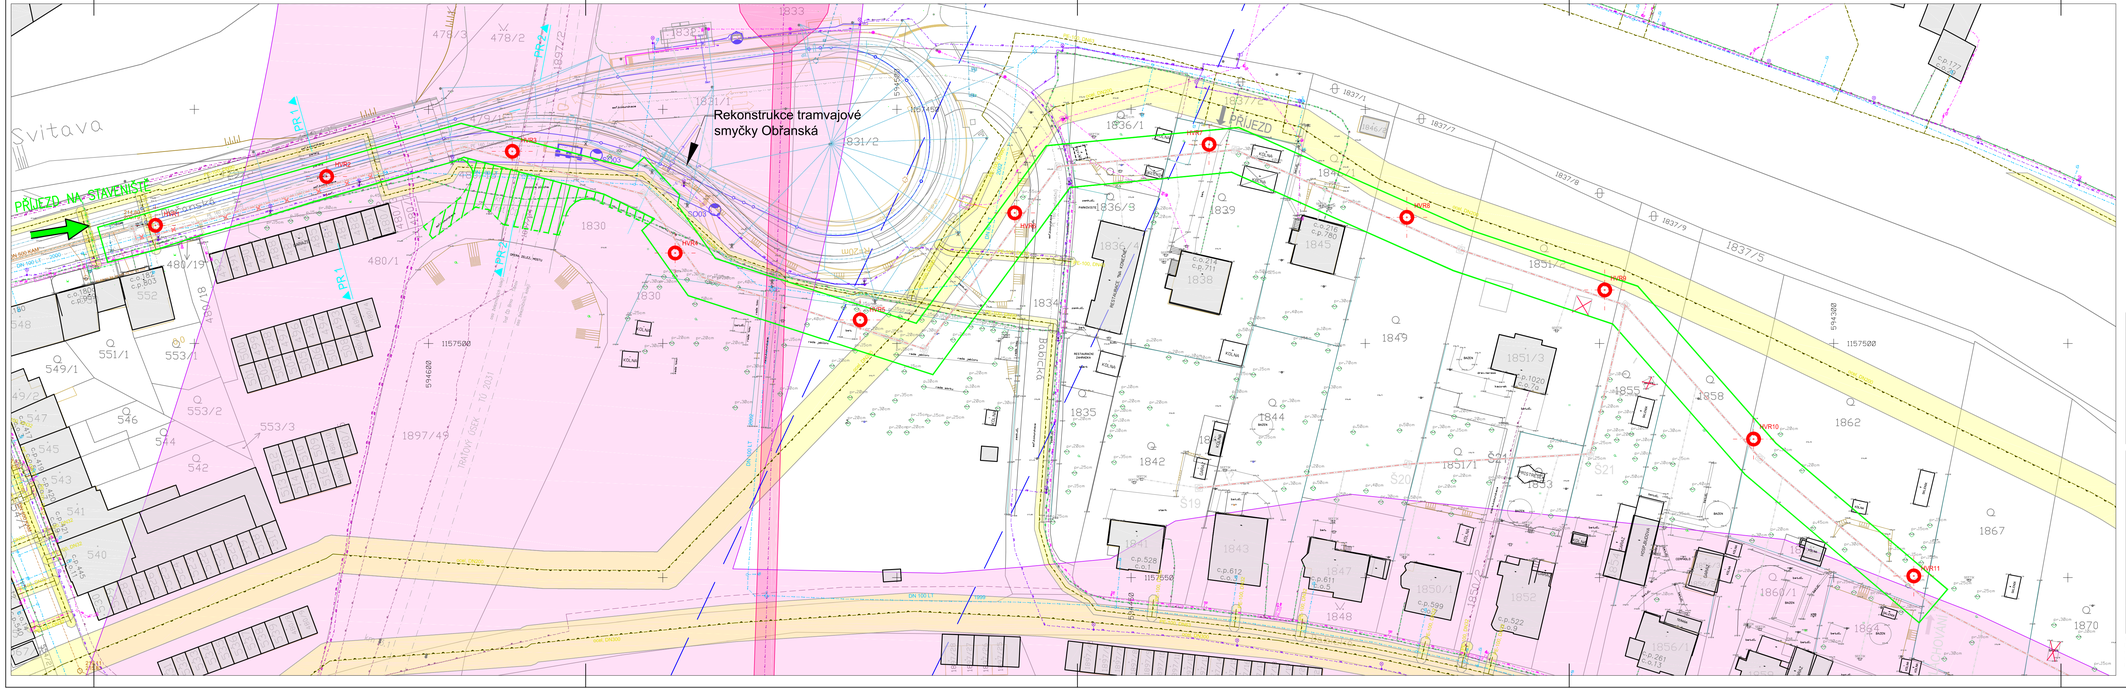

LEGENDA

- NOVÁ SPLAŠKOVÁ KANALIZACE
- KANALIZAČNÍ PŘÍPOJKA
- DOHRANIE PŘÍMO KANALIZACE
- ÚPRAVA ŠTÍTŮ (dosah výše 0 – 40 cm)
- KAŽNÝ ŠTÍT IN I BOURÁNÍ HOSPODÁŘSKÝCH STAVEB
- PŘELOŽKA VODOVODU
- POLOHA PŘÍČNÉHO ŘEZU
- HRANICE ŘEŠENÉHO OZEMÍ
- KANALIZACE JEDNOTNÁ (BRK)
- KANALIZACE DEŠŤOVÁ (BKDM)
- VODOVOD
- VODOVOD – KE ZRUŠENÍ
- PLYNOVOD NTL
- PLYNOVOD STL
- PLYNOVOD VTL
- NEFUNGUJÍCÍ PLYNOVOD
- KABEL PRŮTSKROČÍM DO HR. PLYNOVODU
- KABEL NN – EON
- KABEL VN – EON
- NAZEMNÍ VEDENÍ NN – EON
- NAZEMNÍ VEDENÍ VN – EON
- NAZEMNÍ VEDENÍ VVN – EON
- KABEL VO – TNM
- KABEL CD – BRK
- KABEL CD – (BRK, TK)
- SDĚLOVACÍ KABEL – CZ
- SDĚLOVACÍ KABEL – CZ (nezmaná délka)
- SDĚLOVACÍ KABEL – UPC
- DOHRANIE PŘÍMO DRÁHY
- DOHRANIE PŘÍMO VN A VVN – EON
- DOHRANIE PŘÍMO PLYNOVODU – RWE
- DOHRANIE PŘÍMO SLOUČENÉ KOMOROU TRATI VYSOKÝCH RYCHLOSTÍ (SLE ČPHB)
- REKONSTRUKCE TRAMVAJOVÉ SMYČKY OBŘANSKÁ
- DOČASNÉ STAVENIŠTĚ
- HRANICE STAVENIŠTĚ

POZNÁMKA:

TRASY STÁVAJÍCÍCH INŽENÝRSKÝCH SÍTÍ JSOU POUZE ORIENTAČNÍ. INŽENÝRSKÉ SÍTĚ MUSÍ BÝT PŘED ZAHÁJENÍM STAVBY VYTYČENY JEJICH SPRÁVCE. PŘÍPADNÉ JEJICH POLOHA OVĚŘENA RUČNĚ KOPANÝMI SONDAMI.

výškový systém BPV

souřadný systém JTSK

REVIZE	POPIS	DATUM	SCHVÁLIL
6			
5			
4			
3			
2			
1			

Sweco Hydroprojekt a.s. OZ Brno
Minská 18, 616 00 Brno; brno@sweco.cz; www.sweco.cz

SWECO Sustainable engineering and design

VYPRACOVAL	ING.T.PLESKÝ	HIP	ING.T.PLESKÝ	T. KONTROLA	ING.M.MACHOVEC
PROJEKTANT	ING.T.PLESKÝ	ŘEDITEL DIVIZE	Ing.Černý, PhD	DATUM	3/2018
OBJEDNATEL	Statutární město Brno, městská část Brno - Maloměřice a Obřany			OKRES	Brno

AKCE:

BRNO, BABICKÁ
Výstavba splaškové kanalizace

HYDROVRTY

ČÍSLO ZAKÁZKY	21 7110 01 00
STUPEŇ	DSpP
FORMÁT	5A4
MĚŘÍTKO	1:500
ARCHIVNÍ ČÍSLO	7110

PŘÍLOHA:

KOORDINAČNÍ SITUACE

ČÍSLO PŘÍLOHY: C.3

Tato dokumentace včetně všech příloh (s výjimkou dat poskytnutých objednatelem) je duševním vlastnictvím akciové společnosti Sweco Hydroprojekt a s. Objednatel této dokumentace je oprávněn j využít k účelům vyplývajícím z uzavřené smlouvy bez jakýchkoliv omezení. Jiné osoby (jak fyzické, tak právnické) nejsou bez předchozího výslovného souhlasu objednatele oprávněny tuto dokumentaci ani její části jakkoli využívat, kopírovat (ani jiným způsobem rozmnožovat) nebo zpřístupnit dalším osobám.

Poznámka: Podpisy zpracovatelů jsou připojeny pouze k výtisku číslo 01 nebo originálu přílohy (matrice).