

SMLOUVA O DÍLO č. 324 026

uzavřená v souladu s ustanovením § 2586 a násl. zákona
č. 89/2012 Sb., občanský zákoník, ve znění pozdějších předpisů

Níže uvedeného dne, měsíce a roku uzavřely smluvní strany:

Objednatel: Obec Malšovice

Sídlo: Malšovice 6, PSČ 405 02

IČO: 00261548

DIČ: CZ00261548

Bankovní spojení: KB Děčín

Číslo účtu: 6027431/0100

Zastoupená: starostou obce – pan Jiří Krpálek

v dalším textu této smlouvy o dílo uváděna rovněž jako „Objednatel“

a

Zhotovitel: SaM silnice a mosty Děčín a.s.

Sídlo: Oblouková 416/39, 405 02 Děčín I

Statutární zástupce: Petr Podrazil, výkonný ředitel (pověřený na základě generální plné moci)

IČO: 25042751

DIČ: CZ25042751

Bankovní spojení: Komerční banka a.s., Česká spořitelna a.s.

Číslo účtu: 2572360297/0100 345172/0800

v dalším textu této smlouvy o dílo uváděna rovněž jako „Zhotovitel“,

„Zhotovitel“ společně s „Objednatelem“ dále jen „Smluvní strany“

tuto

smlouvu o dílo

I.

Předmět díla

„Smluvní strany“ se dohodly na uzavření této smlouvy o dílo (dále jen jako „Smlouva“), na základě které se „Zhotovitel“ zavazuje realizovat dílo:

„Úprava a prodloužení stávající místní komunikace v obci Malšovice“

II.

Místo plnění zhotovitele

Malšovice

III.

Doba provedení díla „Zhotovitelem“

1. Termín zahájení prací (převzetí staveniště): nejpozději jeden měsíce od podpisu této „Smlouvy“, předpoklad 9/2024

12



2. Doba realizace zakázky nesmí přesáhnout dobu čtyř týdnů celkem od dne zahájení prací (převzetí staveniště).

IV. Cena za dílo

1. Cena za provedení díla dle této „Smlouvy“ byla stanovena dohodou obou „Smluvních stran“ ve výši:

Cena bez DPH	1.643.246,91	Kč
DPH ve výši	345.081,58	Kč
Cena s DPH	1.988.328,76	Kč

2. „Zhotovitel“ rovněž ručí za kompletní provedení díla za cenu stanovenou dle čl. IV. odst. 1 této „Smlouvy“. Cena za dílo kryje veškeré náklady, které jsou potřebné pro řádné dokončení díla dle této „Smlouvy“.

3. Pokud se při realizaci díla vyskytnou nepředvídatelné náklady, tj. práce a dodávky neuvedené v projektové dokumentaci a „Zhotovitelem“ oceněném výkazu výměr a jsou nutné pro realizaci díla, lze tyto provádět pouze v souladu s touto „Smlouvou“ a v souladu se zákonem. „Zhotovitel“ je povinen provést soupis změn, doplňků nebo rozšíření, a ocenit je podle jednotkových cen obsažených v „Zhotovitelem“ oceněném výkazu výměr. Pokud takový postup ocenění není možný, ocení je podle cen v daném místě a čase plnění obvyklých. Tyto práce mohou být „Zhotoviteli“ uhrazeny pouze v případě, že půjde o práce provedené na výslovný požadavek „Objednatel“ a současně budou předem písemně odsouhlaseny formou písemného dodatku ke „Smlouvě“. Nedojde-li mezi oběma stranami k dohodě při odsouhlasení množství nebo ceny provedených prací, je „Zhotovitel“ oprávněn účtovat pouze ty práce, u kterých nedošlo k rozporu.

Veškeré práce, které „Zhotovitel“ případně provede nad rozsah předmětu plnění podle této „Smlouvy“ a u nichž nebudou splněny náležitosti a podmínky podle této „Smlouvy“, jdou k tíži „Zhotovitele“, tzn., že jejich provedení v žádném případě nezakládá „Zhotoviteli“ právo nárokovat zvýšení sjednané ceny díla dle této „Smlouvy“ nebo jinou úhradu vůči „Objednateli“ a má se za to, že práce a dodávky jím realizované byly v předmětu díla a v jeho ceně zahrnuty.

4. V případě, že některé práce a dodávky (položky rozpočtu), které jsou součástí díla dle této „Smlouvy“ a které byly obsahem projektové dokumentace a oceněného výkazu výměr, nebudou realizovány (nebo budou realizovány jiným způsobem), bude jejich cena z celkové ceny díla odečtena. Skutečnost výskytu těchto prací je „Zhotovitel“ povinen oznámit „Objednateli“ s předložením změnového listu. Uzavřením příslušného písemného dodatku k této „Smlouvě“ bude upraven nový rozsah a cena díla.

V. Platební podmínky

„Smluvní strany“ se dohodly na následujícím režimu úhrady ceny za dílo.

1. Zálohová fakturace se provádět nebude.
2. Splatnost daňového dokladu je stanovena na 14 dnů ode dne doručení „Objednateli“, když dnem splnění se rozumí den připsání příslušné částky na účet „Zhotovitele“. Před uskutečněním fakturací dále „Zhotovitel“ „Objednateli“ předá veškerou dokumentaci a přílohy dle nabídkového rozpočtu a předávacího protokolu. Tato „Smlouva“ vylučuje využití § 2611 zákona č. 89/2012 Sb., občanský zákoník v platném znění.

1



VI.

Technické podmínky

Veškeré technické podmínky jsou uvedeny v projektové dokumentaci a „Zhotovitelem“ oceněném výkazu výměr.

VII.

Další podmínky provádění díla

1. „Zhotovitel“ je povinen provádět dílo odborně a v souladu se svými povinnostmi vyplývající z této „Smlouvy“, dle dokumentace a obecně platných právních předpisů.
2. „Zhotovitel“ je povinen likvidovat odpady související s prováděním díla v souladu se zákonem č. 541/2020 Sb., o odpadech v platném znění.
3. „Zhotovitel“ může pro splnění této „Smlouvy“ využít i třetí osoby. V tomto případě ručí za řádné plnění stejně, jako kdyby příslušné plnění prováděl sám.
4. „Zhotovitel“ odpovídá za škody vzniklé porušením jakýchkoliv svých povinností a s ohledem na místo plnění zajistí bezpečnost práce na stavbě.
5. Budou zajištěna taková účinná opatření, aby v průběhu prací nedocházelo k poškozování jiného majetku a k nadměrnému obtěžování okolí hlukem, prachem apod. V případě jakéhokoliv poškození dle výše uvedeného provede „Zhotovitel“ nápravu před uskutečněním fakturací.
6. Všechny škody a ztráty, které vzniknou na stavebních materiálech a pracích až do doby předání hotového díla „Objednateli“, jdou k tíži „Zhotovitele“.
7. „Zhotovitel“ prověří přítomnost inženýrských sítí. V případě jejich poškození přechází veškerá odpovědnost a úhrada nákladů na odstraňování škod na „Zhotovitele“.
8. „Zhotovitel“ pořídí v průběhu provádění díla fotodokumentaci (min. rozlišení 4 megapixels) v rozsahu min. 200 snímků, kterou „Objednateli“ předá v el. podobě na nosiči CD. Všechny zhotovené snímky budou opatřeny datem.

VIII.

Předání a převzetí

1. „Zhotovitel“ převezme stavbu a předá dokončené dílo protokolárně, což bude stvrzeno podpisy oprávněných osob obou „Smluvních stran“.
2. Za „Objednatele“ se předání díla zúčastní minimálně dva zástupci.
3. V případě, že „Objednatel“ odmítne dílo převzít, musí písemně nejpozději do 5 dnů ode dne, kdy odmítl dílo převzít sdělit „Zhotoviteli“ důvody, pro které dílo nepřevzal.

IX.

Vady díla a záruky za předmět plnění

1. „Zhotovitel“ odpovídá za to, že dílo v době předání má a po stanovenou dobu bude mít vlastnosti

9/2



stanovené obecně závaznými předpisy a technickými normami.

2. „Zhotovitel“ poskytne „Objednateli“ na dokončené a kompletní dílo záruční lhůtu v délce trvání

70 měsíců ode dne předání díla.

3. „Zhotovitel“ je zavázán odstraňovat vady díla a to na všech součástech plnění dle této „Smlouvy“, které se projeví v záruční lhůtě na své náklady.

X.

Odpovědnost za škodu

1. Za vznik veškerých škod odpovídá až do převzetí díla „Zhotovitel“.
2. „Zhotovitel“ nese odpovědnost za škody způsobené jeho činností, či činností jeho dodavatelů na majetku „Objednatele“, popř. třetích osob a hradí ji ze svých prostředků.

XI.

Smluvní pokuty

1. V případě, že „Zhotovitel“ nesplní svůj závazek provést dílo dle článku III. této smlouvy (zahájení prací, dokončení prací), uhradí „Objednateli“ smluvní pokutu ve výši 5000 Kč za každý den prodlení do splnění tohoto závazku.
2. V případě prodlení „Zhotovitele“ s odstraněním vad v záruční době uhradí „Zhotovitel“ „Objednateli“ smluvní pokutu ve výši 5000,- Kč za nedodržení této povinnosti za každý započatý den prodlení.
3. V případě prodlení „Objednatele“ s úhradou ceny díla (fakturou), která byla „Zhotovitelem“ řádně vyhotovena a „Objednateli“ doručena, uhradí „Objednatel“ „Zhotoviteli“ smluvní pokutu ve výši 5000 Kč za každý započatý den prodlení.

XII.

Závěrečná ustanovení

1. Otázky výslovně neupravené touto „Smlouvou“ se řídí českým právním řádem.
2. Tuto „Smlouvu“ lze měnit nebo doplňovat pouze písemnými dodatky podepsanými oprávněnými zástupci obou „Smluvních stran“.
3. Tato „Smlouva“ nabývá platnosti dnem podpisu oprávněnými zástupci obou „Smluvních stran“. Tato „Smlouva“ je vyhotovena ve dvou výtiscích, z nichž obě „Smluvní strany“ obdrží po jednom.
4. „Smluvní strany“ prohlašují, že jsou způsobilé k právním úkonům, a že tato „Smlouva“ byla sepsána dle jejich svobodně a vážně projevené vůle, nikoli v tísní za nápadně nevýhodných podmínek.
5. „Zhotovitel“ rovněž potvrzuje převzetí všech dokumentů nebo podkladů, ať už uvedených nebo neuvedených v této „Smlouvě“, vyžadovaných k řádnému provedení plnění dle této „Smlouvy“ a podpisem stvrzuje, že jednoznačně pochopil zadání.
6. Tato „Smlouva“ byla schválena zastupitelstvem obce Malšovice usnesením č. 24/78/1197 dne 26.06.2024.
7. Na důkaz bezvýhradného souhlasu se všemi ustanoveními této „Smlouvy“ připojují „Smluvní strany“, po jejím důkladném přečtení, své vlastnoruční podpisy.



Přílohou a nedílnou součástí této „Smlouvy“ je:

rozpočet

situace


předávací protokol

Pověření výkonného ředitele společnosti k jednání za právnickou osobu (generální plná moc)

V Malšovicích dne: 2.9.2024


V Děčíně dne: 2.9.2024

Za „Objednatele“
starosta obce – Jiří Krpálek

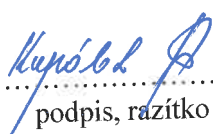
.....
podpis, razítko



Za „Zhotovitele“
Jméno a příjmení
Petr Podrazil, výkonný ředitel

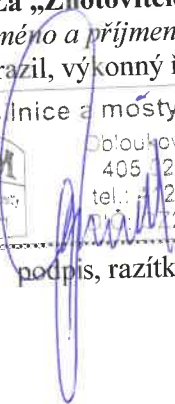
S a M s Inice a mosty Děčín a.s.

Obtulková 416/39
405 02 Děčín I
tel.: 2 704 521
fax: 25042751 ②
.....
podpis, razítko

KAPITULACE STAVBY

Kód: 2024-09
Stavba: Úpravy a prodloužení místní komunikace Malšovice

KSO:
Místo:

CC-CZ:
Datum: 28.5.2024

Zadavatel:
Obec Malšovice

IČ: 00261548
DIČ: CZ00261548

Uchazeč:
SaM silnice a mosty Děčín a.s.

IČ: 25042751
DIČ: CZ25042751

Projektant:
Ing. Martina Hřebřínová

IČ: 73842346
DIČ:

Zpracovatel:
Josef Beran-STAVO

IČ: 11461527
DIČ:

Poznámka:
Rozpočet je sestaven v cenové sestavě (CÚ) ÚRS 2024/I.

Cena bez DPH			1 643 246,91
DPH základní	Sazba daně 21,00%	Základ daně 1 643 246,91	Výše daně 345 081,85
snížená	15,00%	0,00	0,00
Cena s DPH v CZK			1 988 328,76

Projektant

Zpracovatel

Datum a podpis:

Razítko

Datum a podpis:

Razítko

Objednavatel

Uchazeč

Datum a podpis:

Razítko

Datum a podpis:

Razítko

1
76

SEKAPITULACE OBJEKTŮ STAVBY A SOUPISŮ PRACÍ

Kód: 2024-09

Stavba: Úpravy a prodloužení místní komunikace Malšovice

Místo: Datum: 28.05.2024

Zadavatel: Obec Malšovice Projektant: Ing. Martina Hřebfinová

Uchazeč: SaM silnice a mosty Děčín a.s. Zpracovatel: Josef Beran-STAVO

Kód	Popis	Cena bez DPH [CZK]	Cena s DPH [CZK]
-----	-------	--------------------	------------------

Náklady z rozpočtů		1 643 246,91	1 988 328,76
01	Úpravy a prodloužení komunikace	1 618 246,91	1 958 078,76
02	Vedlejší rozpočtové náklady	25 000,00	30 250,00

KRYCÍ LIST SOUPISU PRACÍ

Stavba:

Úpravy a prodloužení místní komunikace Malšovice

Objekt:

01 - Úpravy a prodloužení komunikace

KSO:

Místo:

Zadavatel:

Obec Malšovice

Uchazeč:

SaM silnice a mosty Děčín a.s.

Projektant:

Ing. Martina Hřebřinová

Zpracovatel:

Josef Beran-STAVO

Poznámka:

CC-CZ:

Datum:

28.05.2024

IČ:

00261548

DIČ:

CZ00261548

IČ:

25042751

DIČ:

CZ25042751

IČ:

73842346

DIČ:

IČ:

11461527

DIČ:

Cena bez DPH

1 618 246,91

	Základ daně	Sazba daně	Výše daně
DPH základní	1 618 246,91	21,00%	339 831,85
DPH snížená	0,00	15,00%	0,00

Cena s DPH

v CZK

1 958 078,76

Projektant

Zpracovatel

Datum a podpis:

Razítko

Datum a podpis:

Razítko

Objednavatel

Uchazeč

Datum a podpis:

Razítko

Datum a podpis:

Razítko

9/2

REKAPITULACE ČLENĚNÍ SOUPISU PRACÍ

Stavba:

Úpravy a prodloužení místní komunikace Malšovice

Objekt:

01 - Úpravy a prodloužení komunikace

Místo:

Datum: 28.05.2024

Zadavatel:

Obec Malšovice

Projektant: Ing. Martina
Hřebřínová

Uchazeč:

SA M silnice a mosty Děčín a.s.

Zpracovatel: Josef Beran-STAVO

Kód dílu - Popis

Cena celkem [CZK]

Náklady ze soupisu prací

1 618 246,91

HSV - Práce a dodávky HSV

1 618 246,91

1 - Zemní práce

316 574,15

2 - Zakládání

14 767,20

4 - Vodorovné konstrukce

11 581,68

5 - Komunikace pozemní

987 846,90

8 - Trubní vedení

70 266,80

9 - Ostatní konstrukce a práce, bourání

112 354,92

997 - Přesun sutě

58 710,59

998 - Přesun hmot

46 144,67

1
90

SOUPIS PRACÍ

Stavba:

Úpravy a prodloužení místní komunikace Malšovice

Objekt:

01 - Úpravy a prodloužení komunikace

Místo:

Datum: 28.05.2024

Zadavatel:

Obec Malšovice

Projektant:

Ing. Martina
Hřebřínová

Uchazeč:

SaM silnice a mosty Děčín a.s.

Zpracovatel:

Josef Beran-STAVO

PČ	Typ	Kód	Popis	MJ	Množství	J.cena [CZK]	Cena celkem [CZK]
----	-----	-----	-------	----	----------	--------------	-------------------

Náklady soupisu celkem

1 618 246,91

D HSV

Práce a dodávky HSV

1 618 246,91

D 1

Zemní práce

316 574,15

1	K	113154253	Frézování živičného krytu tl 50 mm pruh š 1 m pl do 1000 m2 s překážkami v trase asfaltová plocha u napojení komunikace na komunikac p.p.č. 900 224 Součet	m2	224,000	60,00	13 440,00
	VV						
	VV				224,000		
	VV				224,000		
2	K	113154254	Frézování živičného krytu tl 100 mm pruh š 1 m pl do 1000 m2 s překážkami v trase 224 Součet	m2	224,000	90,00	20 160,00
	VV				224,000		
	VV				224,000		
3	K	121151114	Sejmutí omice plochy do 500 m2 tl vrstvy do 250 mm strojně část prodloužení komunikace od st. 0,090-0,130 40*((4,5+6,31+5,95+5+6,10)/5) Součet	m2	222,880	30,00	6 686,40
	VV						
	VV				222,880		
	VV				222,880		
4	K	122151104	Odkopávky a prokopávky nezapažené v hornině třídy těžitelnosti I, skupiny 1 a 2 objem do 500 m3 strojně odkopávky pro novou komunikaci staničení 0,020-0,090 70*((4,35+4,50+4,50+5+4,5+4,5+5,87+4,5)/8)*0,44 staničení 0,090 -0,130 40*((4,5+6,31+5,95+5+6,10)/5)*(0,44-0,25) Součet	m3	187,569	100,00	18 756,90
	VV						
	VV						
	VV				145,222		
	VV						
	VV				42,347		
	VV				187,569		
5	K	131151201	Hloubení jam zapažených v hornině třídy těžitelnosti I, skupiny 1 a 2 objem do 20 m3 strojně jámy pro nové uliční vpustě 1,5*1,5*1,8*2 Součet	m3	8,100	620,00	5 022,00
	VV						
	VV				8,100		
	VV				8,100		
6	K	132151102	Hloubení rýh nezapažených š do 800 mm v hornině třídy těžitelnosti I, skupiny 1 a 2 objem do 50 m3 strojně hloubení rýhy pro drenážní potrubí staničení 0,005-0,010 0,60*5*0,30 staničení 0,010-0,0136 0,60*3,6*0,30 staničení 0,020-0,130 0,60*110*0,30 Součet	m3	21,348	430,00	9 179,64
	VV						
	VV						
	VV				0,900		
	VV						
	VV				0,648		
	VV						
	VV				19,800		
	VV				21,348		
7	K	132151251	Hloubení rýh nezapažených š do 2000 mm v hornině třídy těžitelnosti I, skupiny 1 a 2 objem do 20 m3 strojně rýhy pro připojení potrubí KG 1,20*1,5*1,5*2 Součet	m3	5,400	510,00	2 754,00
	VV						
	VV				5,400		
	VV				5,400		
8	K	162551108	Vodorovné přemístění do 3000 m výkopku/sypaniny z horniny třídy těžitelnosti I, skupiny 1 až 3 přemístění omice 222,88*0,25 přemístění výkopku 187,569 výkopek z rýhy pro drenáž 21,348 výkopek z jam 8,10 výkopek z rýh 5,40 odpočet zásypů, lože a obsypu potrubí -3,78 -0,36	m3	272,917	120,00	32 750,04
	VV						
	VV				55,720		
	VV						
	VV				187,569		
	VV						
	VV				21,348		
	VV						
	VV				8,100		
	VV						
	VV				5,400		
	VV						
	VV				-3,780		
	VV				-0,360		

Č	Typ	Kód	Popis	MJ	Množství	J.cena [CZK]	Cena celkem [CZK]
VV			-1,08		-1,080		
VV			Součet		272,917		
9	K	171201231	Poplatek za uložení zeminy a kamení na recyklační skládce (skládkovné) kód odpadu 17 05 04	t	542,367	180,00	97 626,06
VV			278,137*1,95		542,367		
VV			Součet		542,367		
10	K	171251201	Uložení sypaniny na skládky nebo meziskládky	m3	272,917	20,00	5 458,34
11	K	174151101	Zásyp jam, šachet rýh nebo kolem objektů sypaninou se zhuťněním	m3	3,780	150,00	567,00
VV			zásyp rýh pro kanalizaci				
VV			1,2*1,5*(1,5-0,45)*2		3,780		
VV			Součet		3,780		
12	K	175111201	Obsypání objektu nad přilehlým původním terénem sypaninou bez prohození, uloženou do 3 m ručně	m3	4,356	930,00	4 051,08
VV			obsyp uličních vpustí				
VV			(1,5-0,40)*(1,5-0,40)*1,8*2		4,356		
VV			Součet		4,356		
13	M	58331200	šterkopísek netříděný zásypový	t	8,712	520,00	4 530,24
VV			4,356		4,356		
VV			Součet		4,356		
VV			4,356*2 'Přepočtené koeficientem množství		8,712		
14	K	175151101	Obsypání potrubí strojně sypaninou bez prohození, uloženou do 3 m	m3	15,312	230,00	3 521,76
VV			drenážní potrubí				
VV			staničení 0,005-0,010				
VV			0,60*5*0,20		0,600		
VV			staničení 0,010-0,0136				
VV			0,60*3,6*0,20		0,432		
VV			staničení 0,020-0,130				
VV			0,60*110*0,20		13,200		
VV			kanalizační potrubí				
VV			1,2*1,5*0,30*2		1,080		
VV			Součet		15,312		
15	M	58331200	šterkopísek netříděný zásypový	t	30,624	520,00	15 924,48
VV			15,312		15,312		
VV			Součet		15,312		
VV			15,312*2 'Přepočtené koeficientem množství		30,624		
16	K	180405112	Založení trávníku ve vegetačních prefabrikátech výsevem semene ve svahu do 1:2	m2	158,582	150,00	23 787,30
VV			(57,54+13,74+6,81+7,63)*1,85		158,582		
VV			Součet		158,582		
17	M	00572470	osivo směs travní univerzální	kg	3,172	160,00	507,52
VV			(57,54+13,74+6,81+7,63)*1,85		158,582		
VV			Součet		158,582		
VV			158,582*0,02 'Přepočtené koeficientem množství		3,172		
18	K	181311104	Rozprostření ornice tl vrstvy do 250 mm v rovině nebo ve svahu do 1:5 ručně	m2	158,582	250,00	39 645,50
VV			rozprostření ornice pro terénní úpravy, zatravnění				
VV			(57,54+13,74+6,81+7,63)*1,85		158,582		
VV			Součet		158,582		
19	K	181951112	Úprava pláně v hornině třídy těžitelnosti I, skupiny 1 až 3 se zhuťněním strojně	m2	554,813	22,00	12 205,89
VV			úprava pláně se zhuťněním na hodnotu Edef,2=45MPa				
VV			staničení 0,020-0,130				
VV			110*((4,35+4,5+4,5+5+4,5+4,5+5,87+4,5+6,31+5,395+5+6,10)/12)		554,813		
VV			Součet		554,813		
D	2		Zakládání				14 767,20
20	K	212755214	Trativody z drenážních trubek plastových flexibilních D 100 mm bez lože	m	118,600	80,00	9 488,00
VV			hloubení rýhy pro drenážní potrubí				
VV			staničení 0,005-0,010				
VV			5		5,000		
VV			staničení 0,010-0,0136				
VV			3,6		3,600		
VV			staničení 0,020-0,130				
VV			110		110,000		
VV			Součet		118,600		
21	K	271532211	Podsyp pod základové konstrukce se zhuťněním z hrubého kameniva frakce 32 až 63 mm	m3	0,432	2 330,00	1 006,56
VV			podšyp pod základovou desku pod uliční vpust				
VV			1,20*1,20*0,15*2		0,432		
VV			Součet		0,432		
22	K	273313711	Základové desky z betonu tř. C 20/25	m3	0,432	4 700,00	2 030,40
VV			podšyp pod základovou desku pod uliční vpust				
VV			1,20*1,20*0,15*2		0,432		
VV			Součet		0,432		

C	Typ	Kód	Popis	MJ	Množství	J.cena [CZK]	Cena celkem [CZK]
23	K	273362021	Výztuž základových desek svařovanými sítěmi Kari	t	0,052	43 120,00	2 242,24
	VV		podsypan pod základovou desku pod uliční vpust'				
	VV		7,80*(1,20*1,20*2*2*1,15/1000)		0,052		
	VV		Součet		0,052		
	D	4	Vodorovné konstrukce				11 581,68
24	K	451541111	Lože pod potrubí otevřený výkop ze šterkodrtě	m3	7,476	1 180,00	8 821,68
	VV		hloubení rýhy pro drenážní potrubí				
	VV		stančení 0,005-0,010				
	VV		0,60*5*0,10		0,300		
	VV		stančení 0,010-0,0136				
	VV		0,60*3,6*0,10		0,216		
	VV		stančení 0,020-0,130				
	VV		0,60*110*0,10		6,600		
	VV		lože pod trubky KG				
	VV		0,8*1,5*0,15*2		0,360		
	VV		Součet		7,476		
25	K	452112111	Osazení betonových prstenců nebo rámu v do 100 mm	kus	2,000	940,00	1 880,00
26	M	59223864	prstenec pro uliční vpust' vyrovnávací betonový 390x60x130mm	kus	2,000	440,00	880,00
	D	5	Komunikace pozemní				987 846,90
27	K	564861111	Podklad ze šterkodrtě ŠD tl 200 mm	m2	554,813	220,00	122 058,86
	VV		úprava pláň se zhuštění na hodnotu Edef,2=45MPa				
	VV		stančení 0,020-0,130				
	VV		110*((4,35+4,5+4,5+5+4,5+4,5+5,87+4,5+6,31+5,395+5+6,10)/12)		554,813		
	VV		Součet		554,813		
28	K	565155121	Asfaltový beton vrstva podkladní ACP 16 (obalované kamenivo OKS) tl 70 mm š přes 3 m	m2	669,000	440,00	294 360,00
29	K	567122112	Podklad ze směsi stmelené cementem SC C 8/10 (KSC I) tl 130 mm	m2	669,000	420,00	280 980,00
30	K	569231111	Zpevnění krajnic šterkopískem nebo kamenivem těženým tl 100 mm	m2	89,584	110,00	9 854,24
	VV		zásypy vhodným materiálem - dokončovací práce dle výkresu vzorového řezu				
	VV		111,98*0,80		89,584		
	VV		Součet		89,584		
31	K	569831112	Zpevnění krajnic šterkodrtí tl 110 mm	m2	122,320	140,00	17 124,80
	VV		244,64*0,50		122,320		
	VV		Součet		122,320		
32	K	573111112	Postřik živичný infiltrační s posypem z asfaltu množství 1 kg/m2	m2	669,000	30,00	20 070,00
33	K	573211107	Postřik živичný spojovací z asfaltu v množství 0,30 kg/m2	m2	669,000	18,00	12 042,00
34	K	577134141	Asfaltový beton vrstva obrusná ACO 11 (ABS) tř. I tl 40 mm š přes 3 m z modifikovaného asfaltu	m2	669,000	345,00	230 805,00
35	K	599142111	Úprava závlivky dilatačních nebo pracovních spár v cementobetonovém krytu hl do 40 mm š do 40 mm	m	9,200	60,00	552,00
	D	8	Trubní vedení				70 266,80
36	K	837355121	Výsek a montáž kameninové odbočné tvarovky DN 200	kus	2,000	8 830,00	17 660,00
37	K	871310310	Montáž kanalizačního potrubí hladkého plnostěnného SN 10 z polypropylenu DN 150	m	3,000	140,00	420,00
	VV		odvodnění vpusti DN 160				
	VV		1,5*2		3,000		
	VV		Součet		3,000		
38	M	28611132	trubka kanalizační PVC DN 160x2000mm SN4	m	4,060	280,00	1 136,80
	VV		4*1,015 'Přepočtené koeficientem množství		4,060		
39	K	895941311	Zřízení vpusti kanalizační uliční z betonových dílců typ UVB-50	kus	2,000	1 070,00	2 140,00
40	M	59223850	dno pro uliční vpust' s výtokovým otvorem betonové 450x330x50mm	kus	2,000	1 050,00	2 100,00
41	M	59223856	skruž pro uliční vpust' horní betonová 450x195x50mm	kus	2,000	510,00	1 020,00
42	M	59223860	skruž pro uliční vpust' středová betonová 450x195x50mm	kus	2,000	510,00	1 020,00
43	M	59223866	skruž pro uliční vpust' přechodová betonová 450-270x295x50mm	kus	2,000	540,00	1 080,00
44	M	59223874	koš vysoký pro uliční vpusti žárově Pz plech pro rám 500/300mm	kus	2,000	940,00	1 880,00
45	K	899204112	Osazení mříží litinových včetně rámu a košů na bahno pro třídu zatížení D400, E600	kus	2,000	1 320,00	2 640,00
46	M	2866177411	mříž šachtová dešťová tvárná litina 600x600 pro třídu zatížení D400	kus	2,000	8 170,00	16 340,00

Č	Typ	Kód	Popis	MJ	Množství	J.cena [CZK]	Cena celkem [CZK]
VV		2			2,000		
VV		Součet			2,000		
47	K	899231111	Výšková úprava uličního vstupu nebo vpusti do 200 mm zvýšením mříže	kus	1,000	2 640,00	2 640,00
48	K	899331111	Výšková úprava uličního vstupu nebo vpusti do 200 mm zvýšením poklopu	kus	7,000	2 470,00	17 290,00
49	K	899431111	Výšková úprava uličního vstupu nebo vpusti do 200 mm zvýšením krycího hrnce, šoupěte nebo hydrantu	kus	2,000	1 450,00	2 900,00
D	9		Ostatní konstrukce a práce, bourání				112 354,92
50	K	916131213	Osazení silničního obrubníku betonového stojatého s boční opěrou do lože z betonu prostého	m	98,960	345,00	34 141,20
VV		12+1,5+55,52+1,5+1,5+11,52+1,5+1,5+4+1,5+1,5+3,92+1,5			98,960		
VV		Součet			98,960		
51	M	59217031	obrubník betonový silniční 1000x150x250mm	m	100,939	260,00	26 244,14
VV		98,96			98,960		
VV		Součet			98,960		
VV		98,96*1,02 'Přepočtené koeficientem množství			100,939		
52	K	916231213	Osazení chodníkového obrubníku betonového stojatého s boční opěrou do lože z betonu prostého	m	61,030	280,00	17 088,40
VV		12,5+1,60+1,63+3,90+9,20+8,20+(6*3)+6			61,030		
VV		Součet			61,030		
53	M	59217017	obrubník betonový chodníkový 1000x100x250mm	m	62,251	180,00	11 205,18
VV		61,03			61,030		
VV		Součet			61,030		
VV		61,03*1,02 'Přepočtené koeficientem množství			62,251		
54	K	916991121	Lože pod obrubníky, krajníky nebo obruby z dlažebních kostek z betonu prostého	m3	7,200	2 850,00	20 520,00
VV		lože pod obrubníky					
VV		0,30*(98,96+61,03)*0,15			7,200		
VV		Součet			7,200		
55	K	919111223	Řezání spár pro vytvoření komůrky š 15 mm hl 30 mm pro těsnici závlivku v CB krytu	m	9,200	40,00	368,00
56	K	919735113	Řezání stávajícího živичného krytu hl do 150 mm	m	9,200	165,00	1 518,00
57	K	976085311	Vybourání kanalizačních rámmů včetně poklopů nebo mříží pl do 0,6 m2	kus	3,000	120,00	360,00
VV		stávající prvky VHS					
VV		2			2,000		
VV		stávající prvek UV					
VV		1			1,000		
VV		Součet			3,000		
58	K	976085411	Vybourání kanalizačních rámmů včetně poklopů nebo mříží pl přes 0,6 m2	kus	7,000	130,00	910,00
VV		stávající poklopy					
VV		6			6,000		
VV		poklop šachty					
VV		1			1,000		
VV		Součet			7,000		
D	997		Přesun sutě				58 710,59
59	K	997013501	Odvoz sutí a vybouraných hmot na skládku nebo meziskládku do 1 km se složením	t	77,793	210,00	16 336,53
60	K	997013509	Příplatek k odvozu sutí a vybouraných hmot na skládku ZKD 1 km přes 1 km	t	233,379	16,00	3 734,06
VV		77,793*3 'Přepočtené koeficientem množství			233,379		
61	K	997013875	Poplatek za uložení stavebního odpadu na recyklační skládce (skládkovné) asfaltového bez obsahu dehtu zatříděného do Katalogu odpadů pod kódem 17 03 02	t	154,560	250,00	38 640,00
VV		(25,76+51,52)*2			154,560		
VV		Součet			154,560		
D	998		Přesun hmot				46 144,67
62	K	998225111	Přesun hmot pro pozemní komunikace s krytem z kamene, monolitickým betonovým nebo živичným	t	838,994	55,00	46 144,67

KRYCÍ LIST SOUPISU PRACÍ

Stavba:

Úpravy a prodloužení místní komunikace Malšovice

Objekt:

02 - Vedlejší rozpočtové náklady

KSO:

Místo:

CC-CZ:

Datum:

28.05.2024

Zadavatel:

Obec Malšovice

IČ:

00261548

DIČ:

CZ00261548

Uchazeč:

SA M silnice a mosty Děčín a.s.

IČ:

25042751

DIČ:

CZ25042751

Projektant:

Ing. Martina Hřebřinová

IČ:

73842346

DIČ:

Zpracovatel:

Josef Beran-STAVO

IČ:

11461527

DIČ:

Poznámka:

Cena bez DPH			25 000,00
DPH základní snížená	Základ daně	Sazba daně	Výše daně
	25 000,00	21,00%	5 250,00
	0,00	15,00%	0,00
Cena s DPH			30 250,00
v CZK			

Projektant

Zpracovatel

Datum a podpis:

Razítko

Datum a podpis:

Razítko

Objednavatel

Uchazeč

Datum a podpis:

Razítko

Datum a podpis:

Razítko

REKAPITULACE ČLENĚNÍ SOUPISU PRACÍ

Stavba:

Úpravy a prodloužení místní komunikace Malšovice

Objekt:

02 - Vedlejší rozpočtové náklady

Místo:

Datum:

28.05.2024

Zadavatel:

Obec Malšovice

Projektant:

Ing. Martina
Hřebřínová

Uchazeč:

SaM silnice a mosty Děčín a.s.

Zpracovatel:

Josef Beran-STAVO

Kód dílu - Popis

Cena celkem [CZK]

Náklady ze soupisu prací

25 000,00

VRN - Vedlejší rozpočtové náklady

25 000,00

VRN3 - Zařízení staveniště

5 000,00

VRN6 - Územní vlivy

10 000,00

VRN7 - Provozní vlivy

10 000,00

1
95

SOUPIS PRACÍ

Stavba:

Úpravy a prodloužení místní komunikace Malšovice

Objekt:

02 - Vedlejší rozpočtové náklady

Místo:

Datum: 28.05.2024

Zadavatel:

Obec Malšovice

Projektant:

Ing. Martina
Hřebřínová

Uchazeč:

SaM silnice a mosty Děčín a.s.

Zpracovatel:

Josef Beran-STAVO

PČ	Typ	Kód	Popis	MJ	Množství	J.cena [CZK]	Cena celkem [CZK]
----	-----	-----	-------	----	----------	--------------	-------------------

Náklady soupisu celkem

25 000,00

D VRN

Vedlejší rozpočtové náklady

25 000,00

D VRN3

Zařízení staveniště

5 000,00

1	K	030001000	Zařízení staveniště	%	1,000	5 000,00	5 000,00
---	---	-----------	---------------------	---	-------	----------	----------

D VRN6

Územní vlivy

10 000,00

2	K	060001000	Územní vlivy	%	1,000	10 000,00	10 000,00
---	---	-----------	--------------	---	-------	-----------	-----------


D VRN7


Provozní vlivy

10 000,00

3	K	071002000	Provoz investora, třetích osob	%	1,000	10 000,00	10 000,00
---	---	-----------	--------------------------------	---	-------	-----------	-----------

2

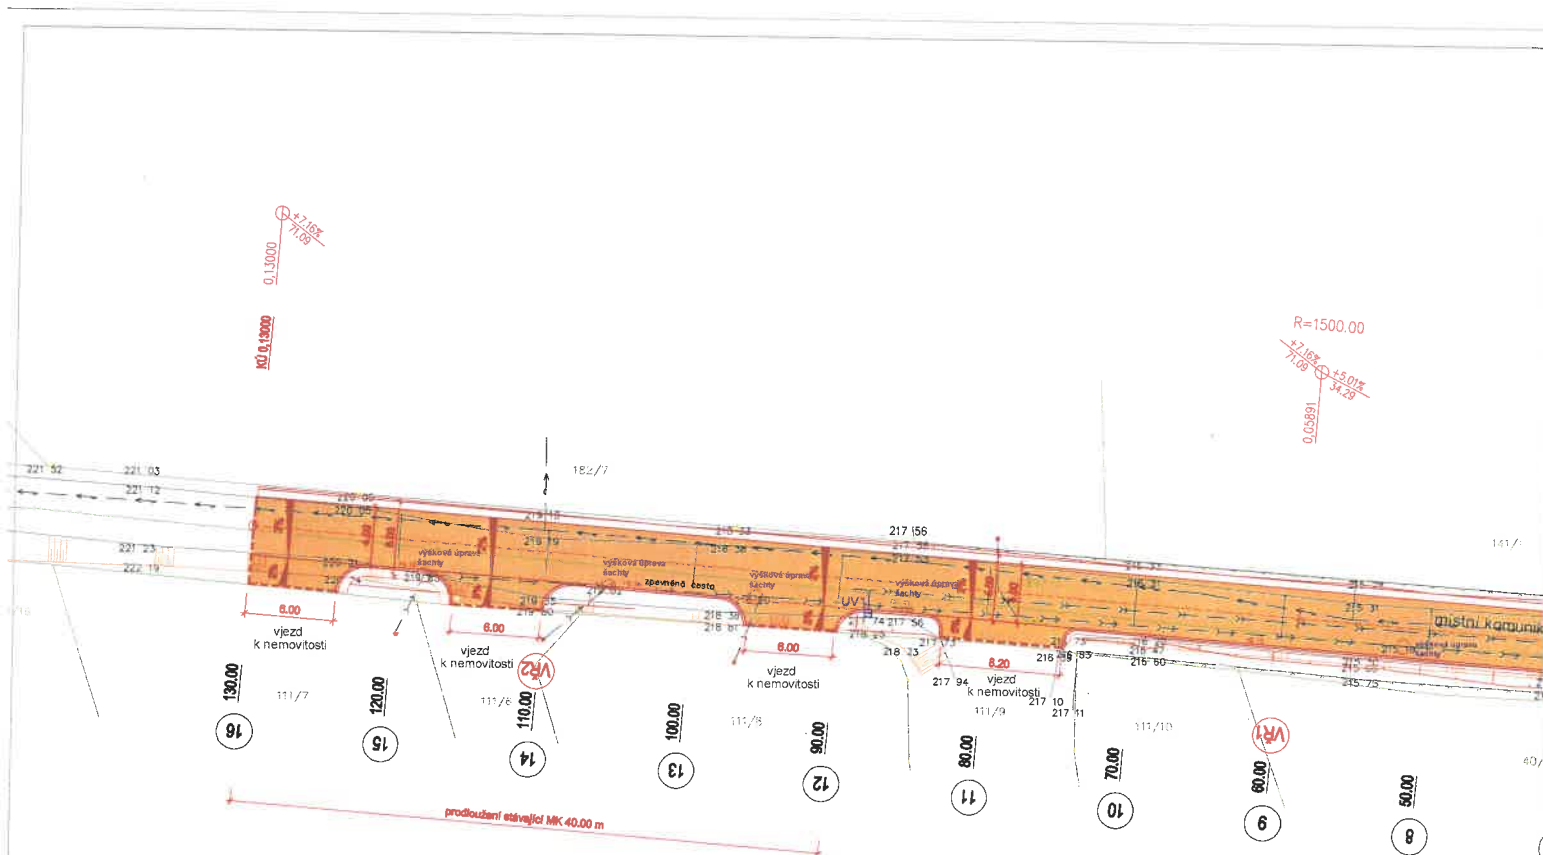

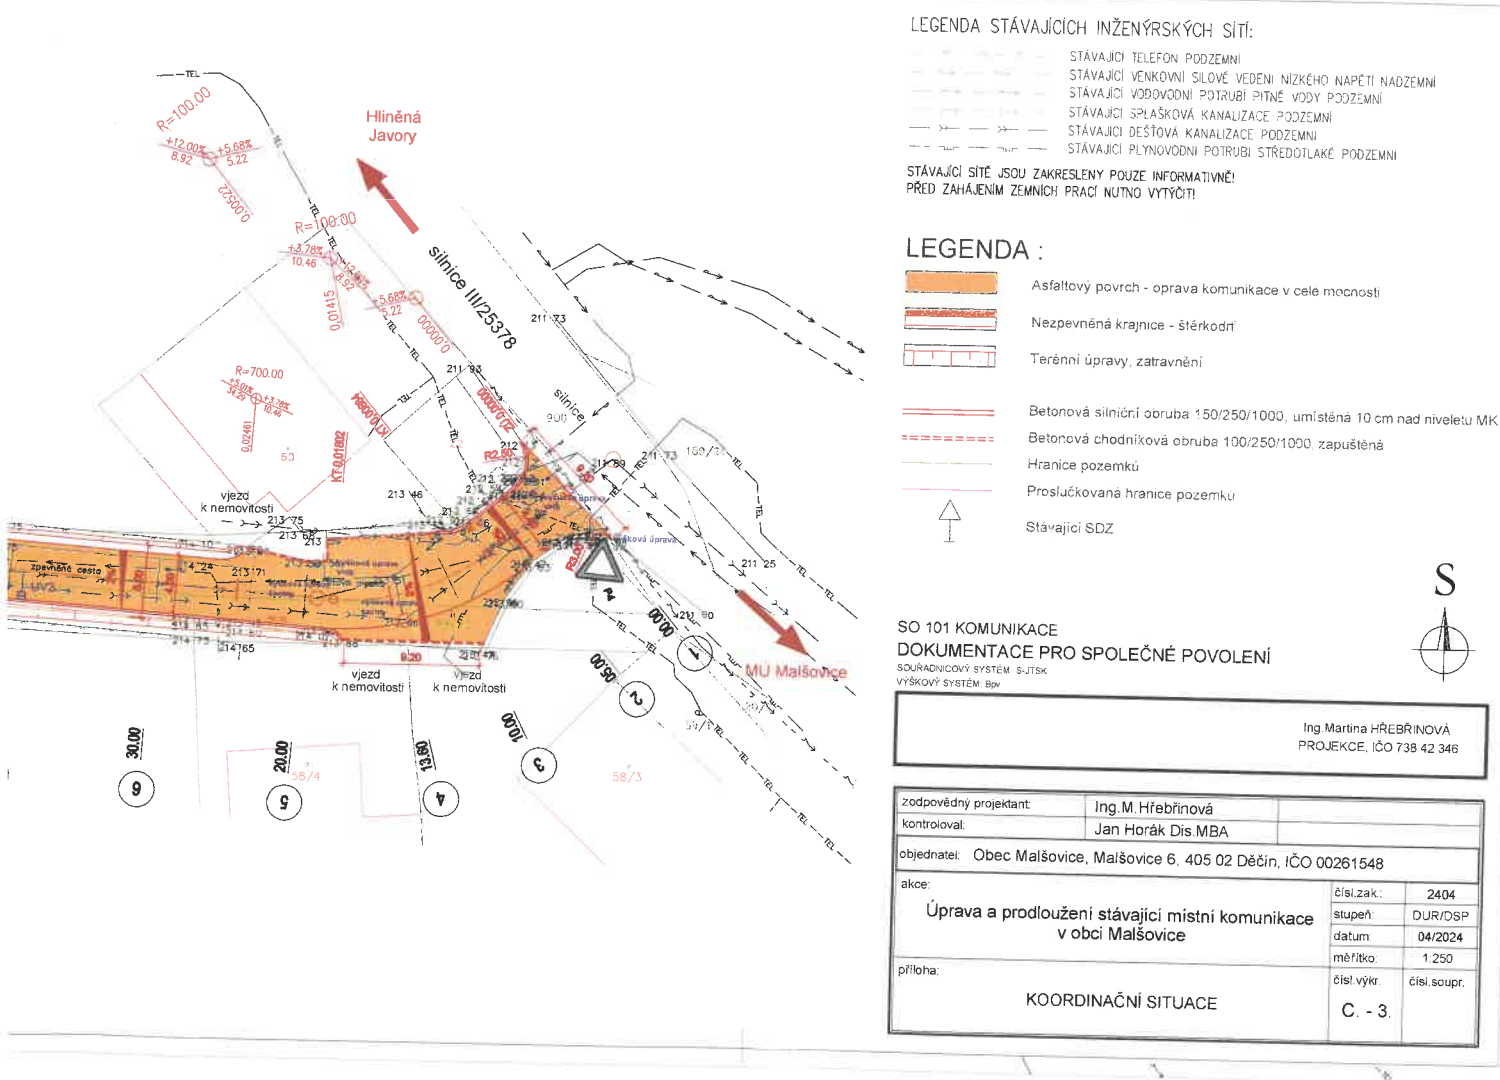

PŘEDÁVACÍ PROTOKOL
STAVBY NEBO PROVEDENÝCH PRACÍ, DODÁVEK A SLUŽEB

OBJEDNATEL:

ZHOTOVITEL:

Obec Malšovice
Malšovice 6, 405 02, Děčín
IČO: 00261548

SaM silnice a mosty Děčín a.s.
IČO: 25042751

Předmět plnění dle smlouvy o dílo:

„Úprava a prodloužení stávající místní komunikace v obci Malšovice“

Termín převzetí staveniště (zahájení prací):

K převzetí staveniště došlo na místě samém dne:2024

připomínky, námítky, stanoviska:

za Objednatele: starosta obce Malšovice pan Jiří Krpálek podpis

za Zhotovitele /jméno a příjmení oprávněné osoby/:podpis

za technický dozor objednatele: podpis

Termín předání díla (předání dokončené stavby):

dle smlouvy o dílo:2024

K předání díla došlo na místě samém dne:2024

připomínky, námítky, stanoviska:

Práce byly provedeny v dobré kvalitě, bez viditelných závad a nedodělků a v rozsahu smlouvy o dílo.

Při předání díla bylo Zhotovitelem Objednateli dále předáno:

- 1) Prohlášení zhotovitele o kompletnosti a jakosti provedení díla.
- 2) Prohlášení o shodě na vybrané druhy materiálu.
- 3) Prohlášení zhotovitele o likvidaci odpadů.
- 4) Fotodokumentace o průběhu stavby na CD.
- 5) Položkový rozpočet skutečně provedených prací a dodávek.

za Objednatele: starosta obce Malšovice pan Jiří Krpálek podpis

za Objednatele: místostarosta obce Malšovice pan podpis

za Zhotovitele /jméno a příjmení oprávněné osoby/:podpis

za technický dozor objednatele: podpis

Doba realizace díla se počítá ode dne následujícího po převzetí stavby. Protokol bude vyhotoven ve dvou provedeních z nichž každá ze smluvních stran obdrží po jednom.

16

POVĚŘENÍ
výkonného ředitele společnosti k jednání za právnickou osobu
(generální plná moc)

Představenstvo společnosti **SaM silnice a mosty Děčín a.s.**, IČ 25042751, sídlo Děčín - Děčín I, Oblouková 416/39, PSČ 40502, zapsána v obchodním rejstříku KS v Ústí nad Labem, oddíl a vložka B 1142,

dnešního dne zmocňuje a pověřuje :

Petra Podrazil,

nar.10.9.1974, bytem Foglarova 3140, 470 01 Česká Lípa, OP č.206622340

výkonného ředitele společnosti SaM silnice a mosty Děčín a.s.

aby společnost **SaM silnice a mosty Děčín a.s.**, IČ 25042751, zastupoval a aby za společnost vykonával veškerá právní jednání, kde hodnota plnění nepřesáhne v jednotlivém případě částku 6.000.000,--Kč slovy šest milionů korun českých (bez DPH), a toto pověření se uděluje i jednání za společnost ve správních řízeních, a dále k právnímu jednání za společnost jako za zaměstnavatele ve věcech pracovně právních, včetně vzniku, změny a zániku pracovního poměru.

Dne 1.dubna 2020

SaM silnice a mosty Děčín a.s.
Ing.Dušan Drahoš
předseda představenstva

Ladislav Kudr
místopředseda představenstva

Ing.Josef Horáček
člen představenstva

Pověření přijímám :

Petr Podrazil

9/1