


TYPOVÉ WC

NOVÝ STAV ŠACHTY

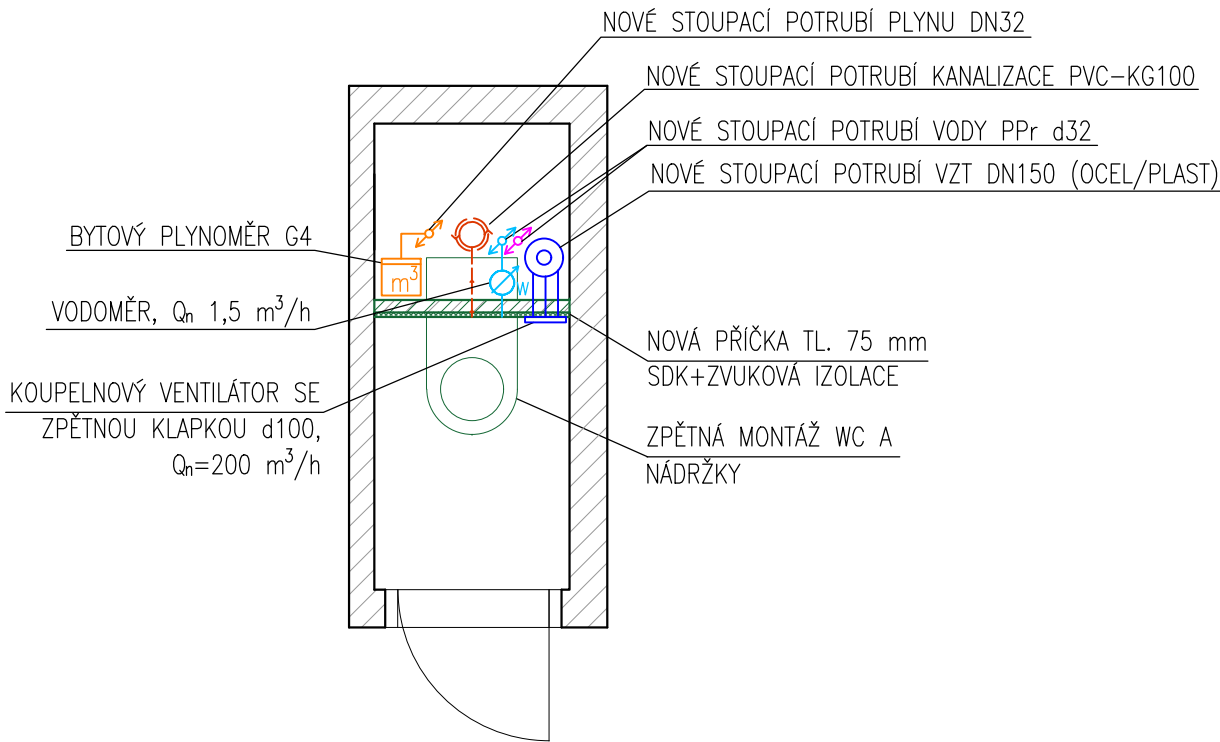

ŘEZ ŠACHTY


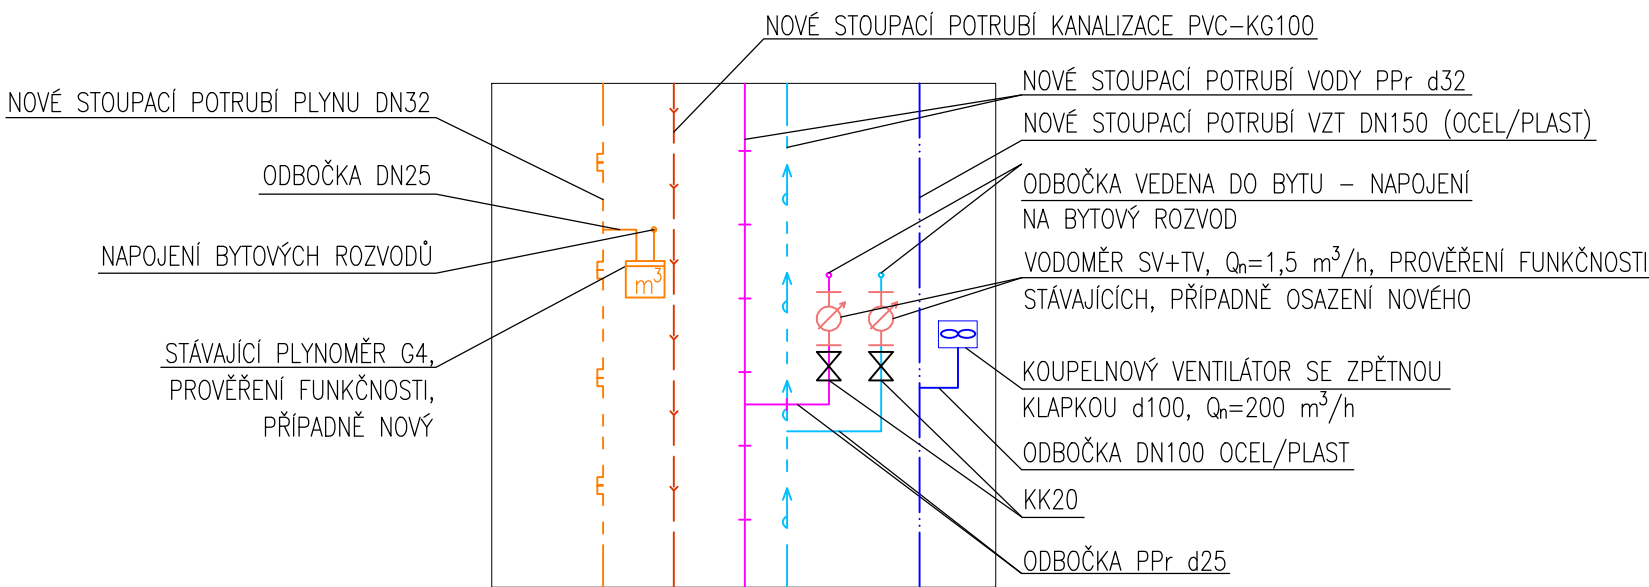


SCHÉMA ELEKTRO

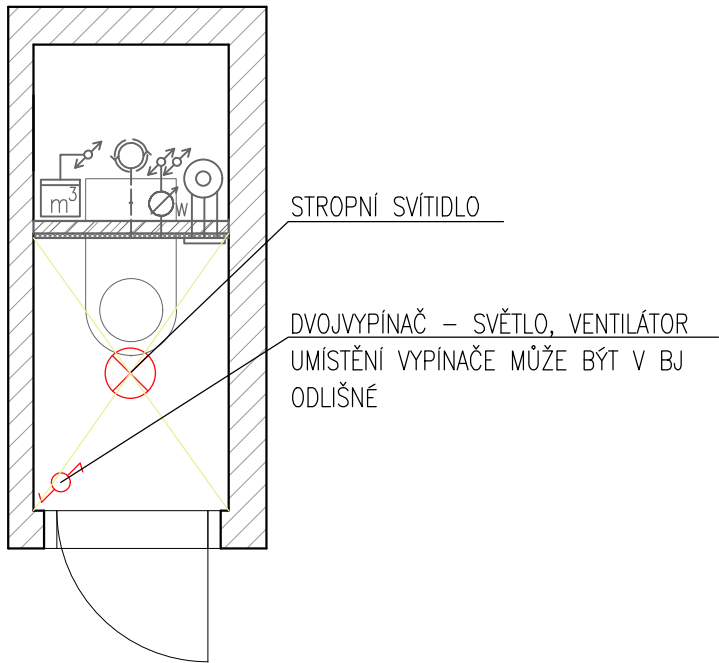

POZNÁMKY:
 KÓTOVÁNÍ JE POUZE ORIENTAČNÍ, VÝKRES NESLOUŽÍ JAKO ZÁVAZNÁ DOKUMENTACE.
 PŘI ZAMĚŘENÍ NEBYL DO VŠECH PROSTOR UMOŽNĚN PŘÍSTUP Z DŮVODU UŽÍVÁNÍ NÁJEMCI. POLOHY SVISLÝCH STOUPACÍCH ROZVODŮ JSOU TEDY POUZE ORIENTAČNÍ.
 SVISLÉ ROZVODY JSOU VEDENY V ŠACHTÁCH V MÍSTNOSTI S WC, OBECNĚ PLATÍ, ŽE TRASY ROZVODŮ ZŮSTANOU ZACHOVÁNY.
 MONTÁŽ NOVÝCH ROZVODŮ. ODBOČEK A PŘEDMĚTŮ OSAZENÝCH NA ODBOČKÁCH BUDE POSTUPOVAT DLE MONTÁŽNÍCH PŘEDPISŮ TAK, ABY VŽDY BYLA ZAJIŠTĚNA BEZPEČNOST NA STAVBĚ JAK PRO PROVÁDĚNÍ STAVBY, TAK PRO UŽIVATELE STAVBY.
 POTRUBÍ STUDENÉ VODY JE VEDENO SOUBĚŽNĚ S POTRUBÍM TEPLÉ VODY.
 ŠACHTY BUDOU OPATŘENY NOVÝMI REVIZNÍMI DVÍŘKY.

HLAVNÍ PROJEKTANT ING. ARCH. VOJTĚCH POŠMOURNÝ		STUPEŇ DOKUMENTACE: DOKUMENTACE PRO STAVEBNÍ POVOLENÍ	
ZPRACOVAL ING. KAMILA KOBZOVÁ	SCHVÁLIL JAN PETR		
INVESTOR MĚSTSKÁ ČÁST PRAHA 19, SEMILSKÁ 43/1, 197 00 PRAHA 9 – KBELY		FORMÁT	A3
		MĚŘÍTKO	1:30
AKCE VÝMĚNA ROZVODŮ ZTI V BYTOVÉM DOMĚ TOUŽIMSKÁ 661, 662 a 663 197 00 PRAHA 9 – KBELY		DATUM	04/2024
		Č. VÝKR. D.2.3.7	Č. PARÉ
ČÁST DOKUMENTACE D.2 ZTI – D.2.3 KANALIZACE			
NÁZEV VÝKRESU TYPOVÉ WC – NOVÝ STAV			