


DETAIL STŘEŠNÍHO PLÁŠTĚ - NAVRHOVANÝ STAV

DETAIL A - ukončení u atiky M.: 1 : 15

TL.: sklady u atiky = 415 mm, u střešní vpusi = 175 mm

hlavní plocha střechy - spodní, nad bytovými jednotkami

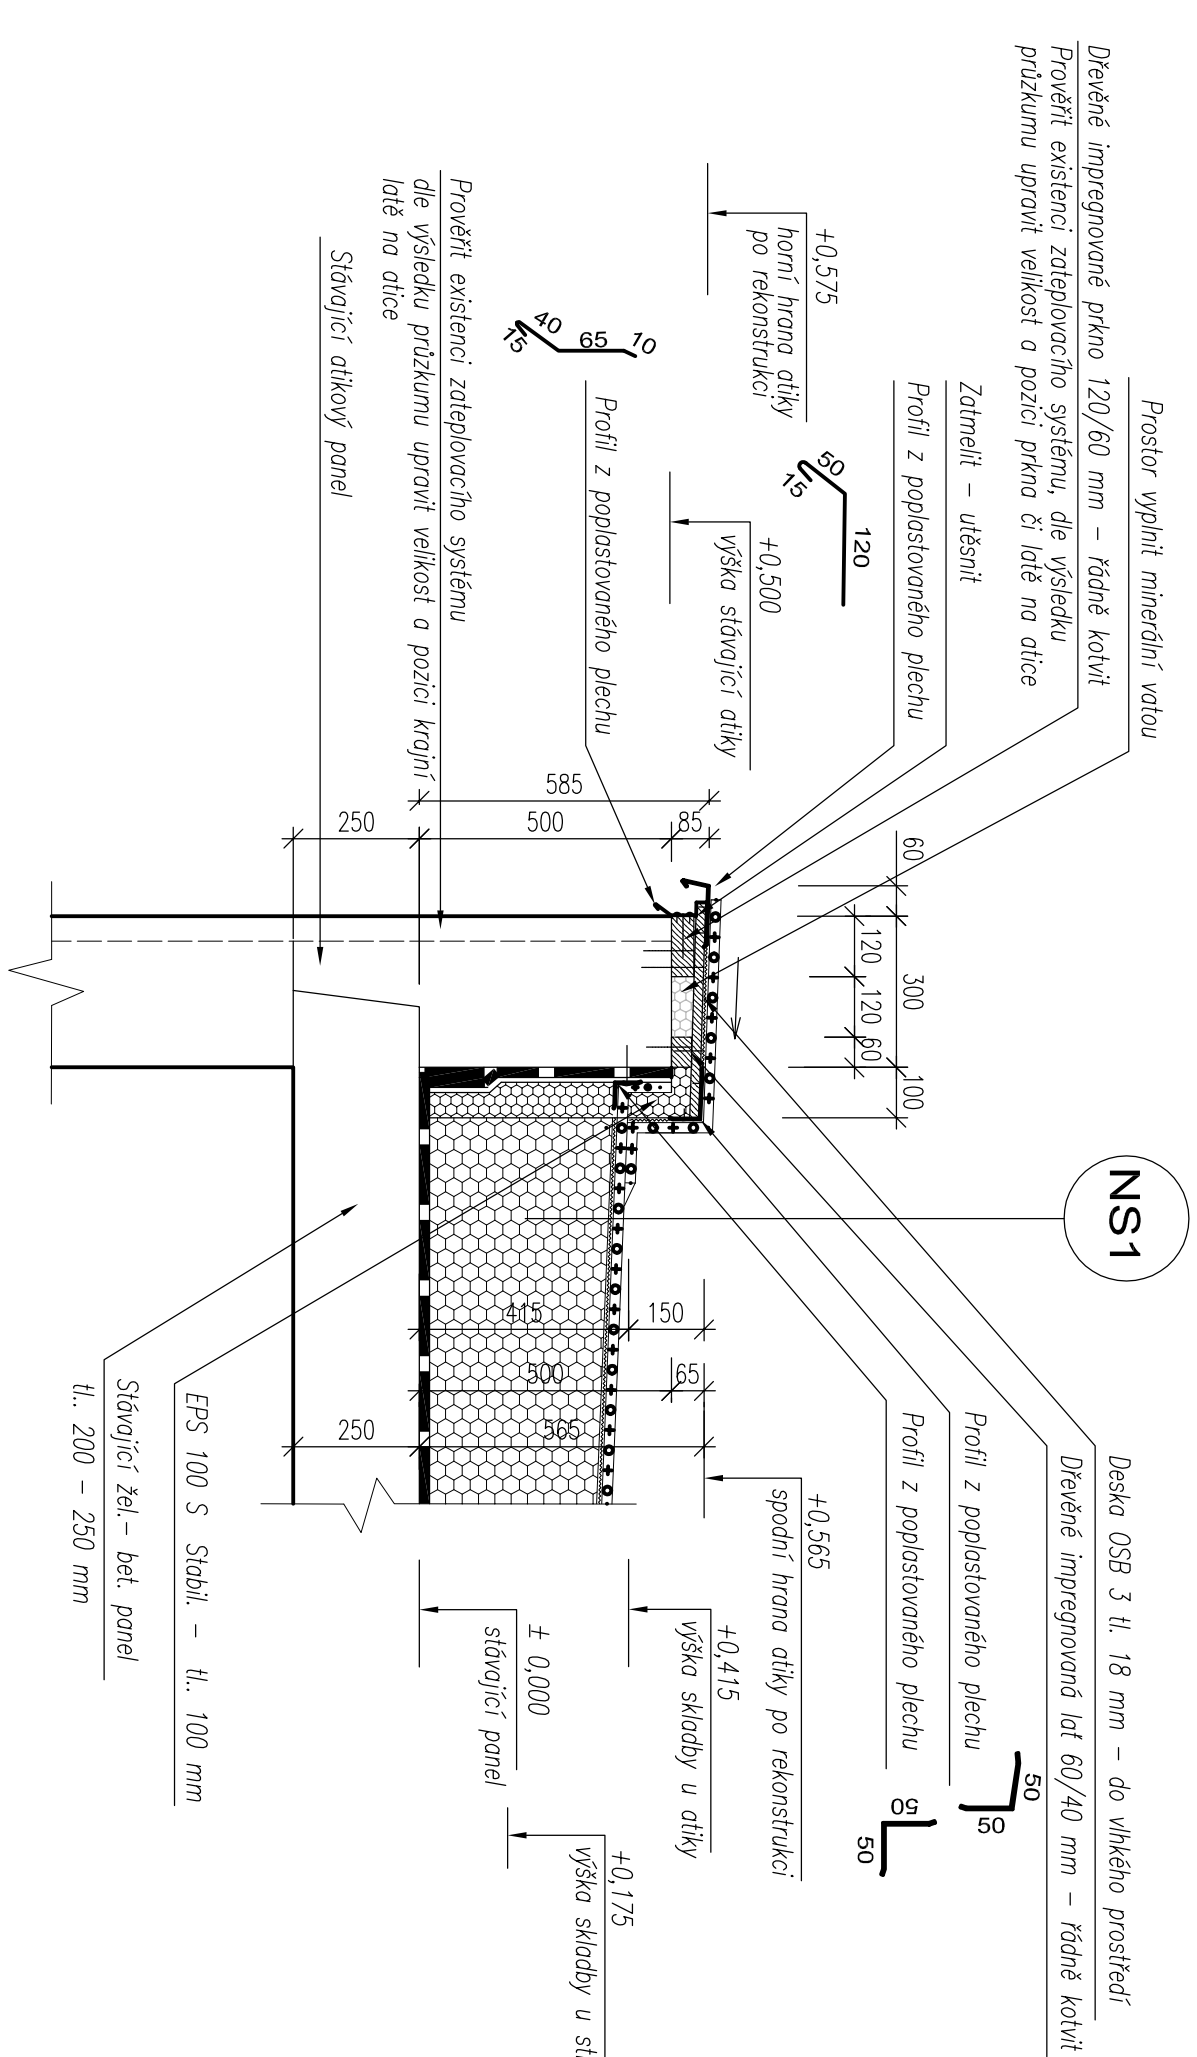

POZNÁMKA:


- polohové a výškové uspořádání střešního pláště a dalších stavebních prvků a konstrukcí na ploché střeše ve vztahu k atice bylo doměřeno na místě stavby (celá původní dokumentace nebyla k dispozici)
- sonda stávajícího střešního pláště byla provedena na úrovni spodní hlavní střechy (předpokládáně stávající sklady střešního pláště vychází z provedené sondy)
- tvary a rozměry klempířských prvků – doměřit a ověřit na místě stavby dle skutečných rozměrů
- v případě zjištění skutečností měnících předpoklady, ze kterých návrh vycházel, bude kontaktován projektant a provedena případná úprava návrhu řešení
- nebyl stanoven požadavek stavebníka na stavební připravenost ve smyslu budoucího zateplování obvodového pláště.
- před objednáním materiálu na sanaci střechy a přesné technologie provádění stavby bude dokončen
- podrobný průzkum stávajících konstrukcí a střešního pláště
- pro volbu vhodného kotevního systému a ověření únosnosti podkladu je nutné provedení tahových zkoušek odpovědnou osobou s patřičným oprávněním v souladu s ETAG 006 – provádění výtahových zkoušek na stavbě

DETAIL STŘEŠNÍHO PLÁŠTĚ - NAVRHOVANÝ STAV

DETAIL B - ukončení u atiky M.: 1 : 15

TL.: sklady u atiky = 295 mm, u střešní vpusi = 175 mm

střecha - horní, nad strojovnou vzt

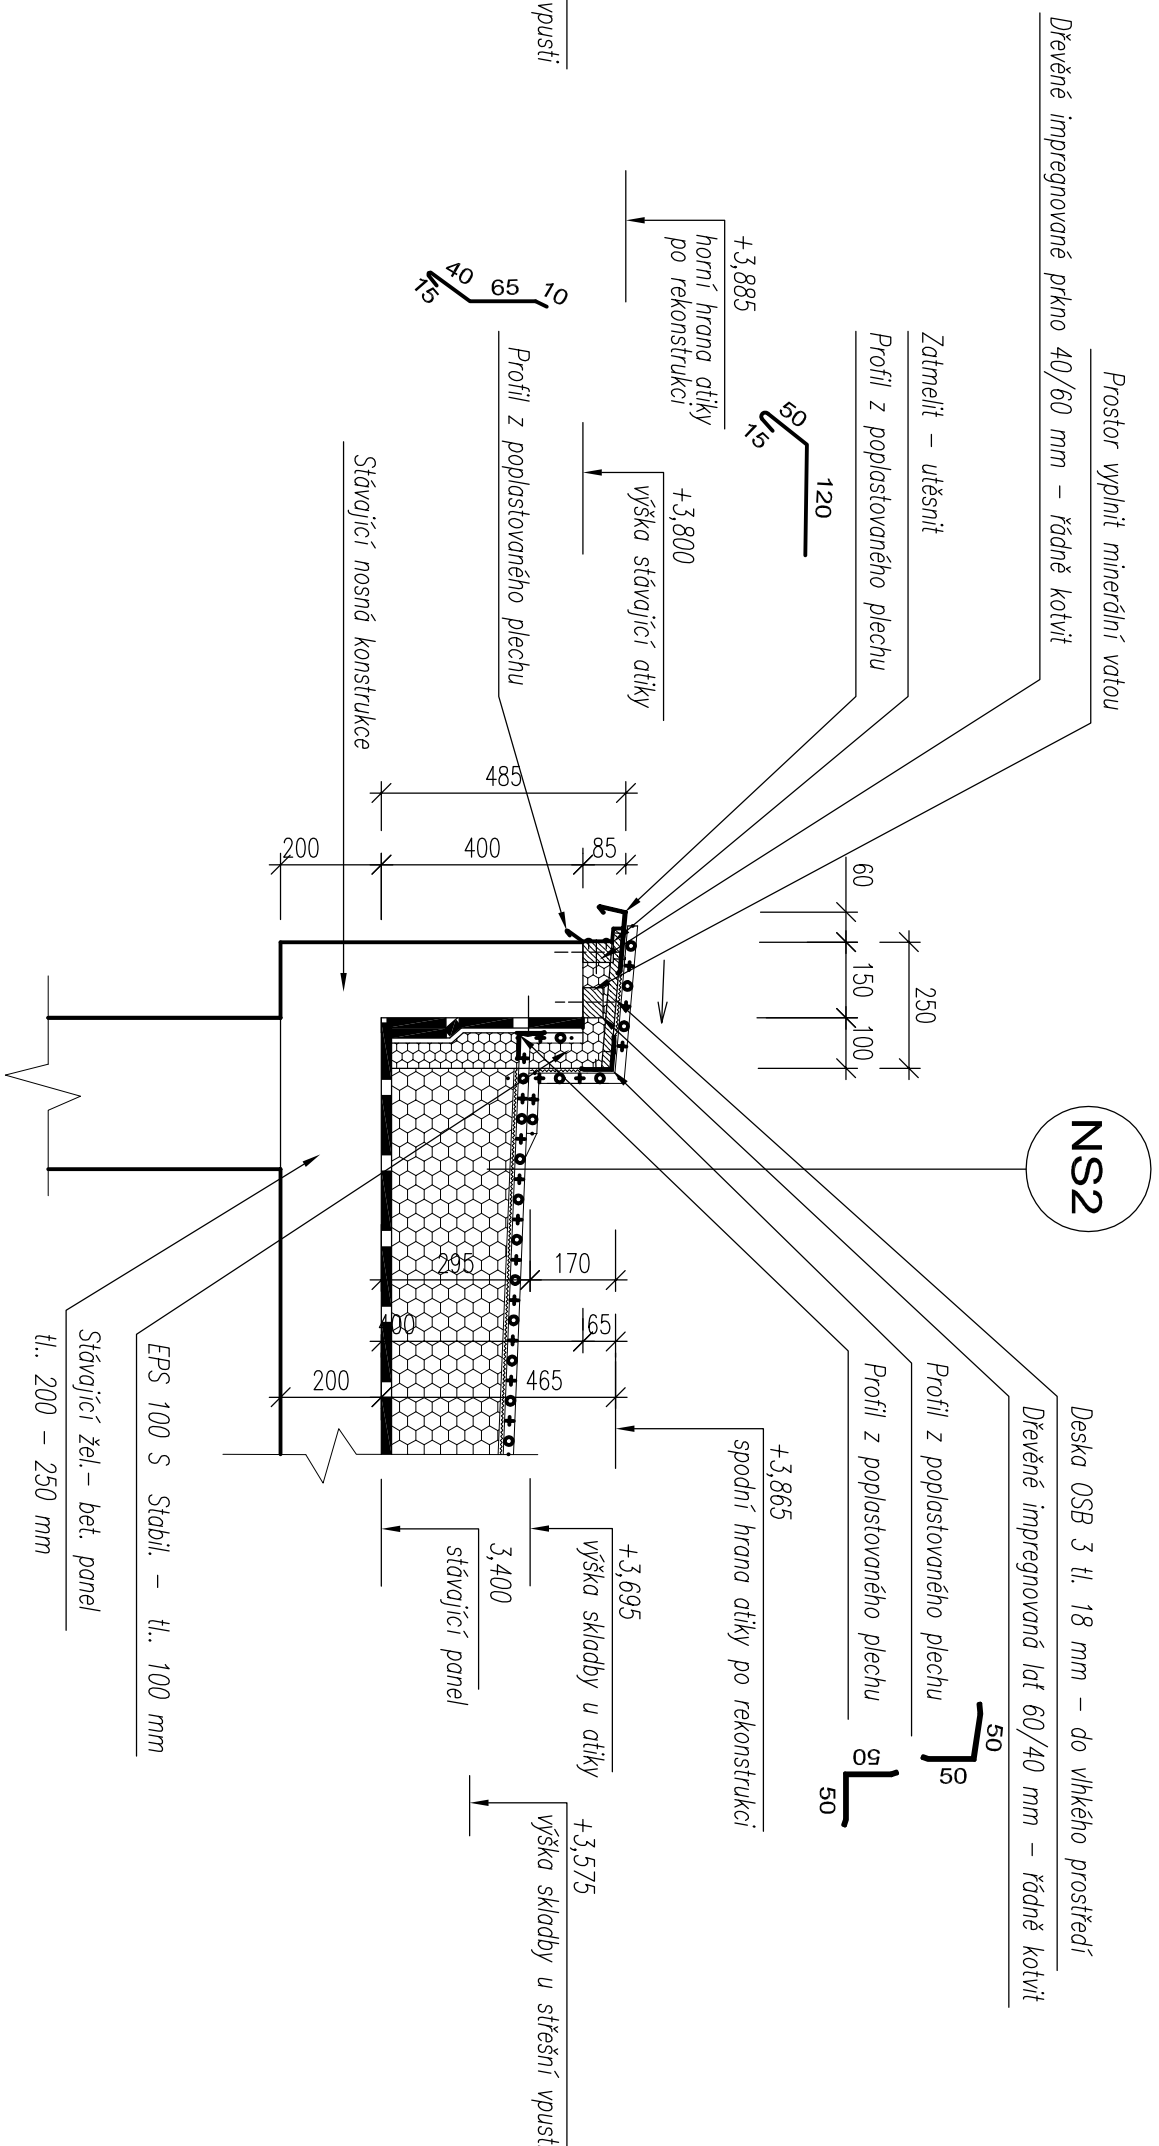

STAVEBNÍK		GENERÁLNÍ PROJEKTANT	
Městská část Praha 18 Bechyňská 639 PSC 199 00, Praha 18 - Letňany		Ing. Petr Žaba Muslíkova 967/2, 150 00 Praha 5 - Košře IČO : 74565087, DIČ : CZ6508101270 TEL: 608 23 04 19, zabape@seznam.cz	
STAVBA		CELKOVÁ OPRAVA A SANACE STŘEŠNÍHO PLÁŠTĚ bytový objekt Rýmařovská 475 PSC 199 00, Praha 18 - Letňany	
PROJEKTANT ČÁSTI DOKUMENTACE	ZODPOVĚDNÝ PROJEKTANT	HLAVNÍ INŽENÝR PROJEKTU	AUTOR NÁVRHU
Ing. Petr Žaba	Ing. Petr Žaba	Ing. Petr Žaba	Ing. Petr Žaba
DIL PROJEKTOVÉ DOKUMENTACE		STUPĚŇ PROJEKTOVÉ DOKUMENTACE	
D.1.1 ARCHITEKTONICKO - STAVEBNÍ ŘEŠENÍ		TDW	
NÁZEV PŘÍLOHY	ZAKÁZKOVÉ ČÍSLO		A4
	15 36	6 x A4	
DETAILY A, B		D.1.1-9	