



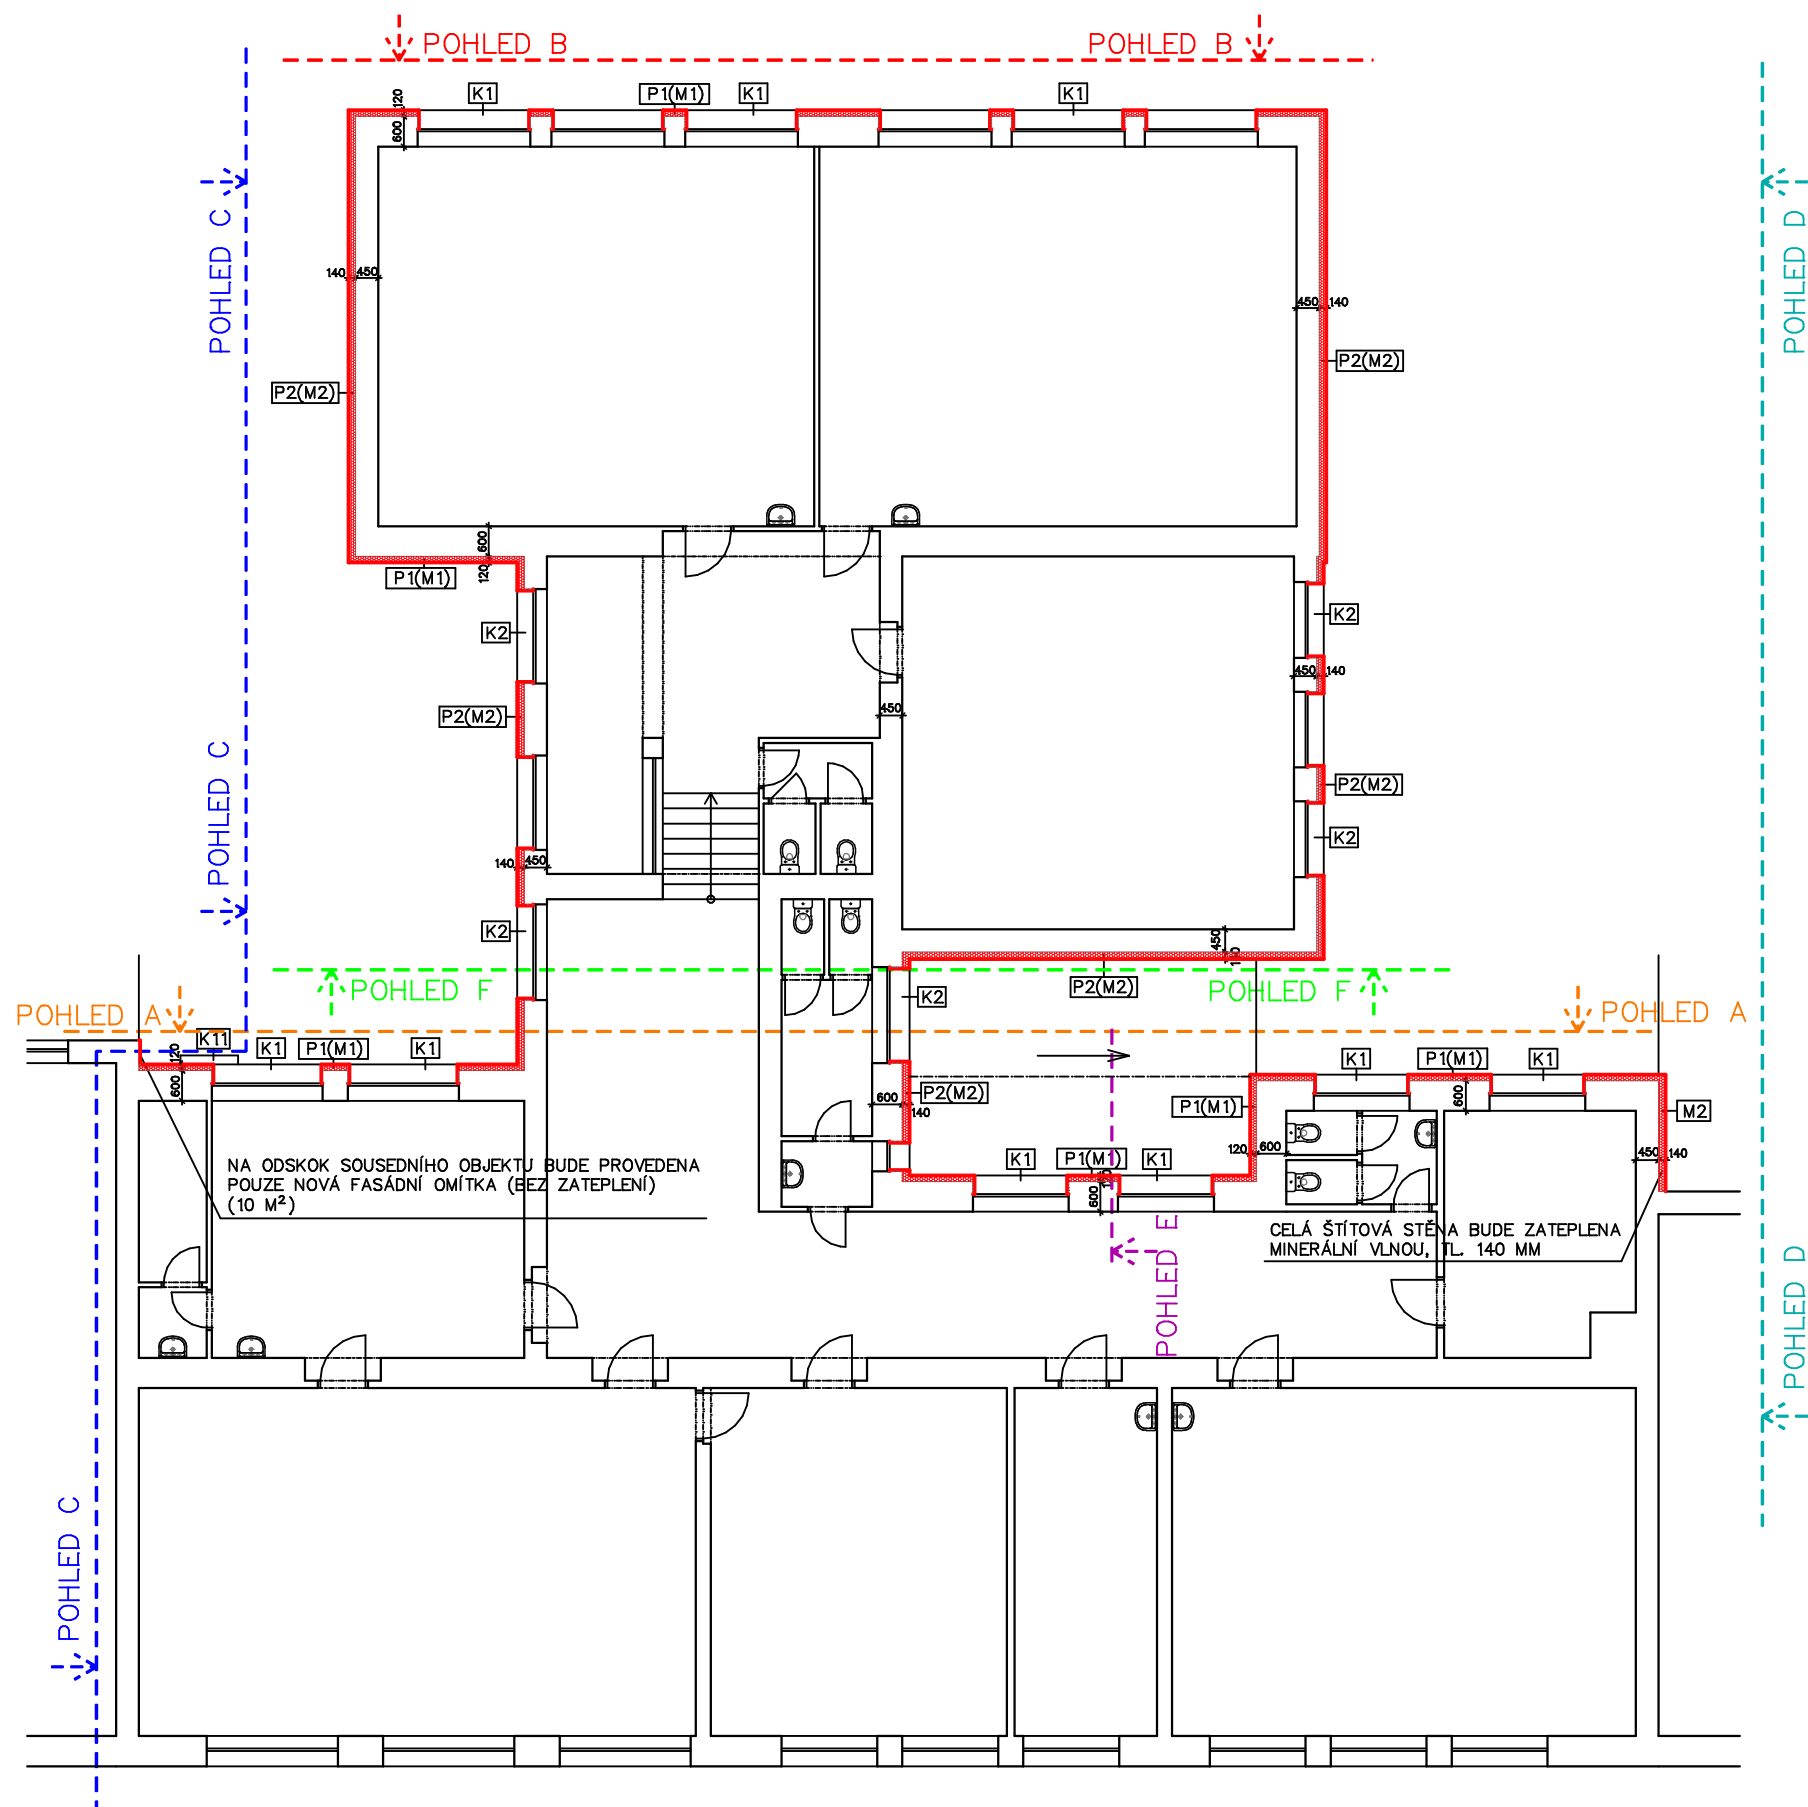

LEGENDA ZATEPLOVACÍHO SYSTÉMU:

OZN.	POPIS
M1 MIN.VLNA tl.120mm	probarvená silikátová omítka zrnitost do 2 mm základní penetrační nátěr pod omítku lepící tmel + armovací tkanina
M2 MIN.VLNA tl.140mm	desky z minerální vlny lepící tmel úprava a vyrovnaní stávajícího podkladu
P1 EPS 100 F tl.120mm	probarvená silikátová omítka zrnitost do 2 mm základní penetrační nátěr pod omítku lepící tmel + armovací tkanina
P2 EPS 100 F tl.140mm	fasádní polystyren lepící tmel úprava a vyrovnaní stávajícího podkladu

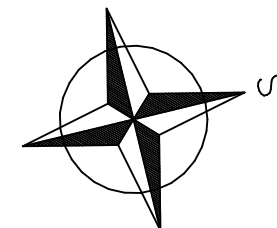

KONTAKTNÍ ZATEPLOVACÍ SYSTÉM:

- ÚPRAVA PODKLADU–OČIŠTĚNÍ PLÁŠTĚ, PŘÍPADNĚ ODSTRANĚNÍ NESOUDRŽNÝCH ČÁSTÍ FASÁDY
- MONTÁŽ TEPELNĚ IZOLAČNÍ VRSTVY
- ARMOVACÍ VRSTVA – LEPÍCÍ TMEL, ARMOVACÍ SÍŤOVINA (VČ. ZESÍLENÍ ROHŮ)
- PROBARVENÁ SILIKÁTOVÁ OMÍTKA O HRUBOSTI ZRNA DO 2 MM
- DOPLŇKOVÝ MATERIÁL – ZAKLÁDACÍ LIŠTY, FIXAČNÍ HMOŽDINKY, PANCÉŘOVANÉ ROHY ATD.
- VEŠKERÉ PRVKY NA FASÁDĚ OBJEKTU BUDOU DEMONTOVÁNY (NAPŘ. SVĚTLA, APOD.)
- V PŘÍPADĚ ŠPATNÉHO STAVU BUDOU PRVKY VYMĚNĚNY
- DO VÝŠKY +11.9 M OD ÚROVNĚ PODLAHY 1.NP BUDE FASÁDA ZATEPLENA PĚNOVÝM POLYSTYRENEM EPS 100 F, TL. 120 MM, RESP. 140 MM
- OD VÝŠKY +11.9 M OD ÚROVNĚ PODLAHY 1.NP BUDE FASÁDA ZATEPLENA MINERÁLNÍ VLNOU, TL. 120 MM, RESP. 140 MM
- ZATEPLENÍ OSTĚNÍ, NADPRAŽÍ A PARAPETŮ OTVORŮ – TL. 30 MM

KLEMPÍŘSKÉ PRVKY:

- NOVÉ KLEMPÍŘSKÉ PRVKY BUDOU PROVEDENY Z POZINKOVANÉHO PLECHU, VIZ. VÝPIS

POZNÁMKA:

- ROZMĚRY NUTNO UPŘESNIT NA STAVBĚ!!

AKCE:	ZATEPLENÍ FASÁDY DVORNÍ STRANY OBJEKTU č.p. 1615, TÁBOR
INVESTOR:	Obchodní akademie a Vyšší odborná škola ekonomická, Jiráskova 1615, 390 02 Tábor
MÍSTO STAVBY:	parc.č. 1980, k.ú. Tábor

AUTOR PROJEKTU:	STAVEBNÍ ÚŘAD:	TÁBOR
 Graphic PRO s.r.o. Projektční kancelář	KRAJ:	JIHOČESKÝ
Stránského 2255, 390 02 Tábor, tel: 381 210 653, IČO: 28125657	FORMÁT:	2 A4
KRESLIL: Ing. Ivana Volková, Mob: +420 608 171 728, E-mail: ivana.volkova@seznam.cz	DATUM:	09/2012
	STUPEŇ:	PROJEKT STAVBY

OBJEKT:	ČÍSLO VÝKRESU:	KOPIE ČÍSLO:
ZATEPLENÍ FASÁDY DVORNÍ STRANY OBJEKTU č.p. 1615, TÁBOR	02	
OBSAH:	MĚŘÍTKO:	ZMĚNA:
PŮDORYS TYPICKÉHO PODLAŽÍ	1:150	00