


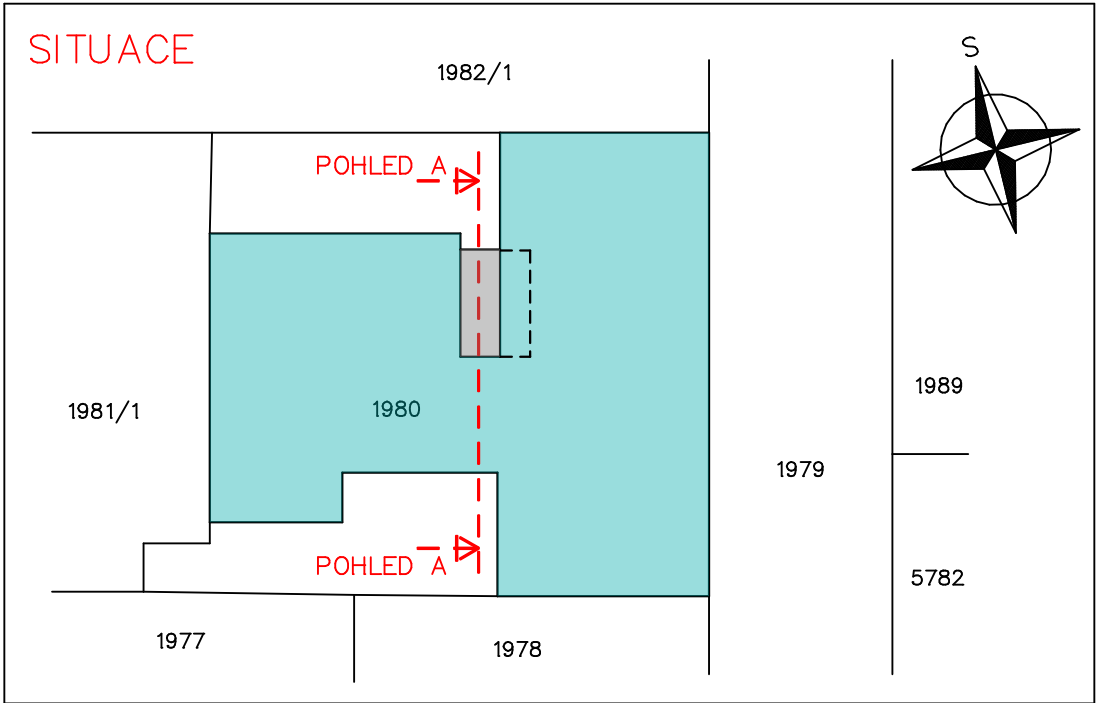

LEGENDA ZATEPLOVACÍHO SYSTÉMU:

OZN.	POPIS
M1 MIN.VLNA tl.120mm	probarvená silikátová omítka zrnitost do 2 mm základní penetrační nátěr pod omítku lepící tmel + armovací tkanina
M2 MIN.VLNA tl.140mm	desky z minerální vlny lepící tmel úprava a vyrovnaní stávajícího podkladu
P1 EPS 100 F tl.120mm	probarvená silikátová omítka zrnitost do 2 mm základní penetrační nátěr pod omítku lepící tmel + armovací tkanina
P2 EPS 100 F tl.140mm	fasádní polystyren lepící tmel úprava a vyrovnaní stávajícího podkladu

POZNÁMKA:

- ROZMĚRY NUTNO UPŘESNIT NA STAVBĚ!!
- NOVÉ KLEMPÍŘSKÉ PRVKY K1 – K11 VIZ. VÝPIS KLEMPÍŘSKÝCH PRVKŮ
- VEŠKERÉ KABELOVÉ VEDENÍ NA FASÁDĚ ZASEKAT

AKCE:

**ZATEPLENÍ FASÁDY DVORNÍ STRANY
OBJEKTU č.p. 1615, TÁBOR**

INVESTOR:

Obchodní akademie a Vyšší odborná škola ekonomická, Jiráskova 1615, 390 02 Tábor

MÍSTO STAVBY:

parc.č. 1980, k.ú. Tábor

AUTOR PROJEKTU:

Graphic PRO s.r.o.
Projektční kancelář
Stránského 2255, 390 02 Tábor,
tel: 381 210 653, IČO: 28125667

STAVEBNÍ ÚŘAD:

TÁBOR

KRAJ:

JIHOČESKÝ

FORMÁT:

3 A4

DATUM:

09/2012

STUPEŇ:

PROJEKT
STAVBY

KRESLIL:

Ing. Ivana Volková, Mob: +420 608 171 728, E-mail: ivana.volkova@seznam.cz

OBJEKT:

**ZATEPLENÍ FASÁDY DVORNÍ STRANY
OBJEKTU č.p. 1615, TÁBOR**

ČÍSLO VÝKRESU:

03

OBSAH:

POHLED ZÁPADNÍ - A

MĚŘÍTKO:

1:100

ZMĚNA:

00