
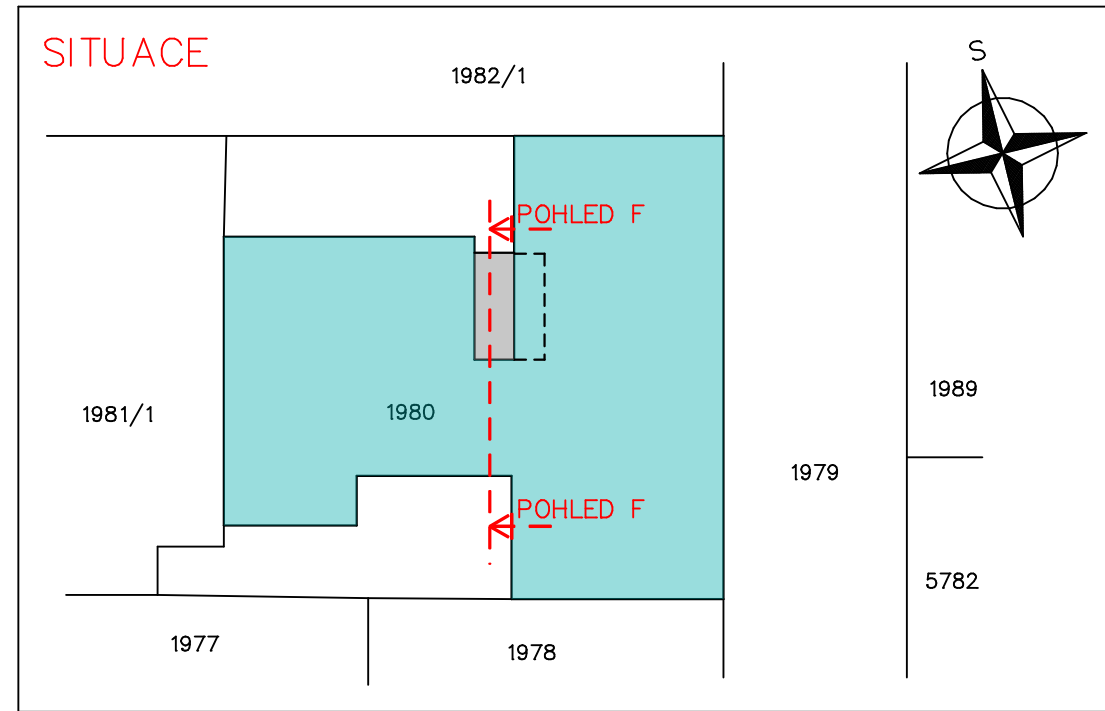


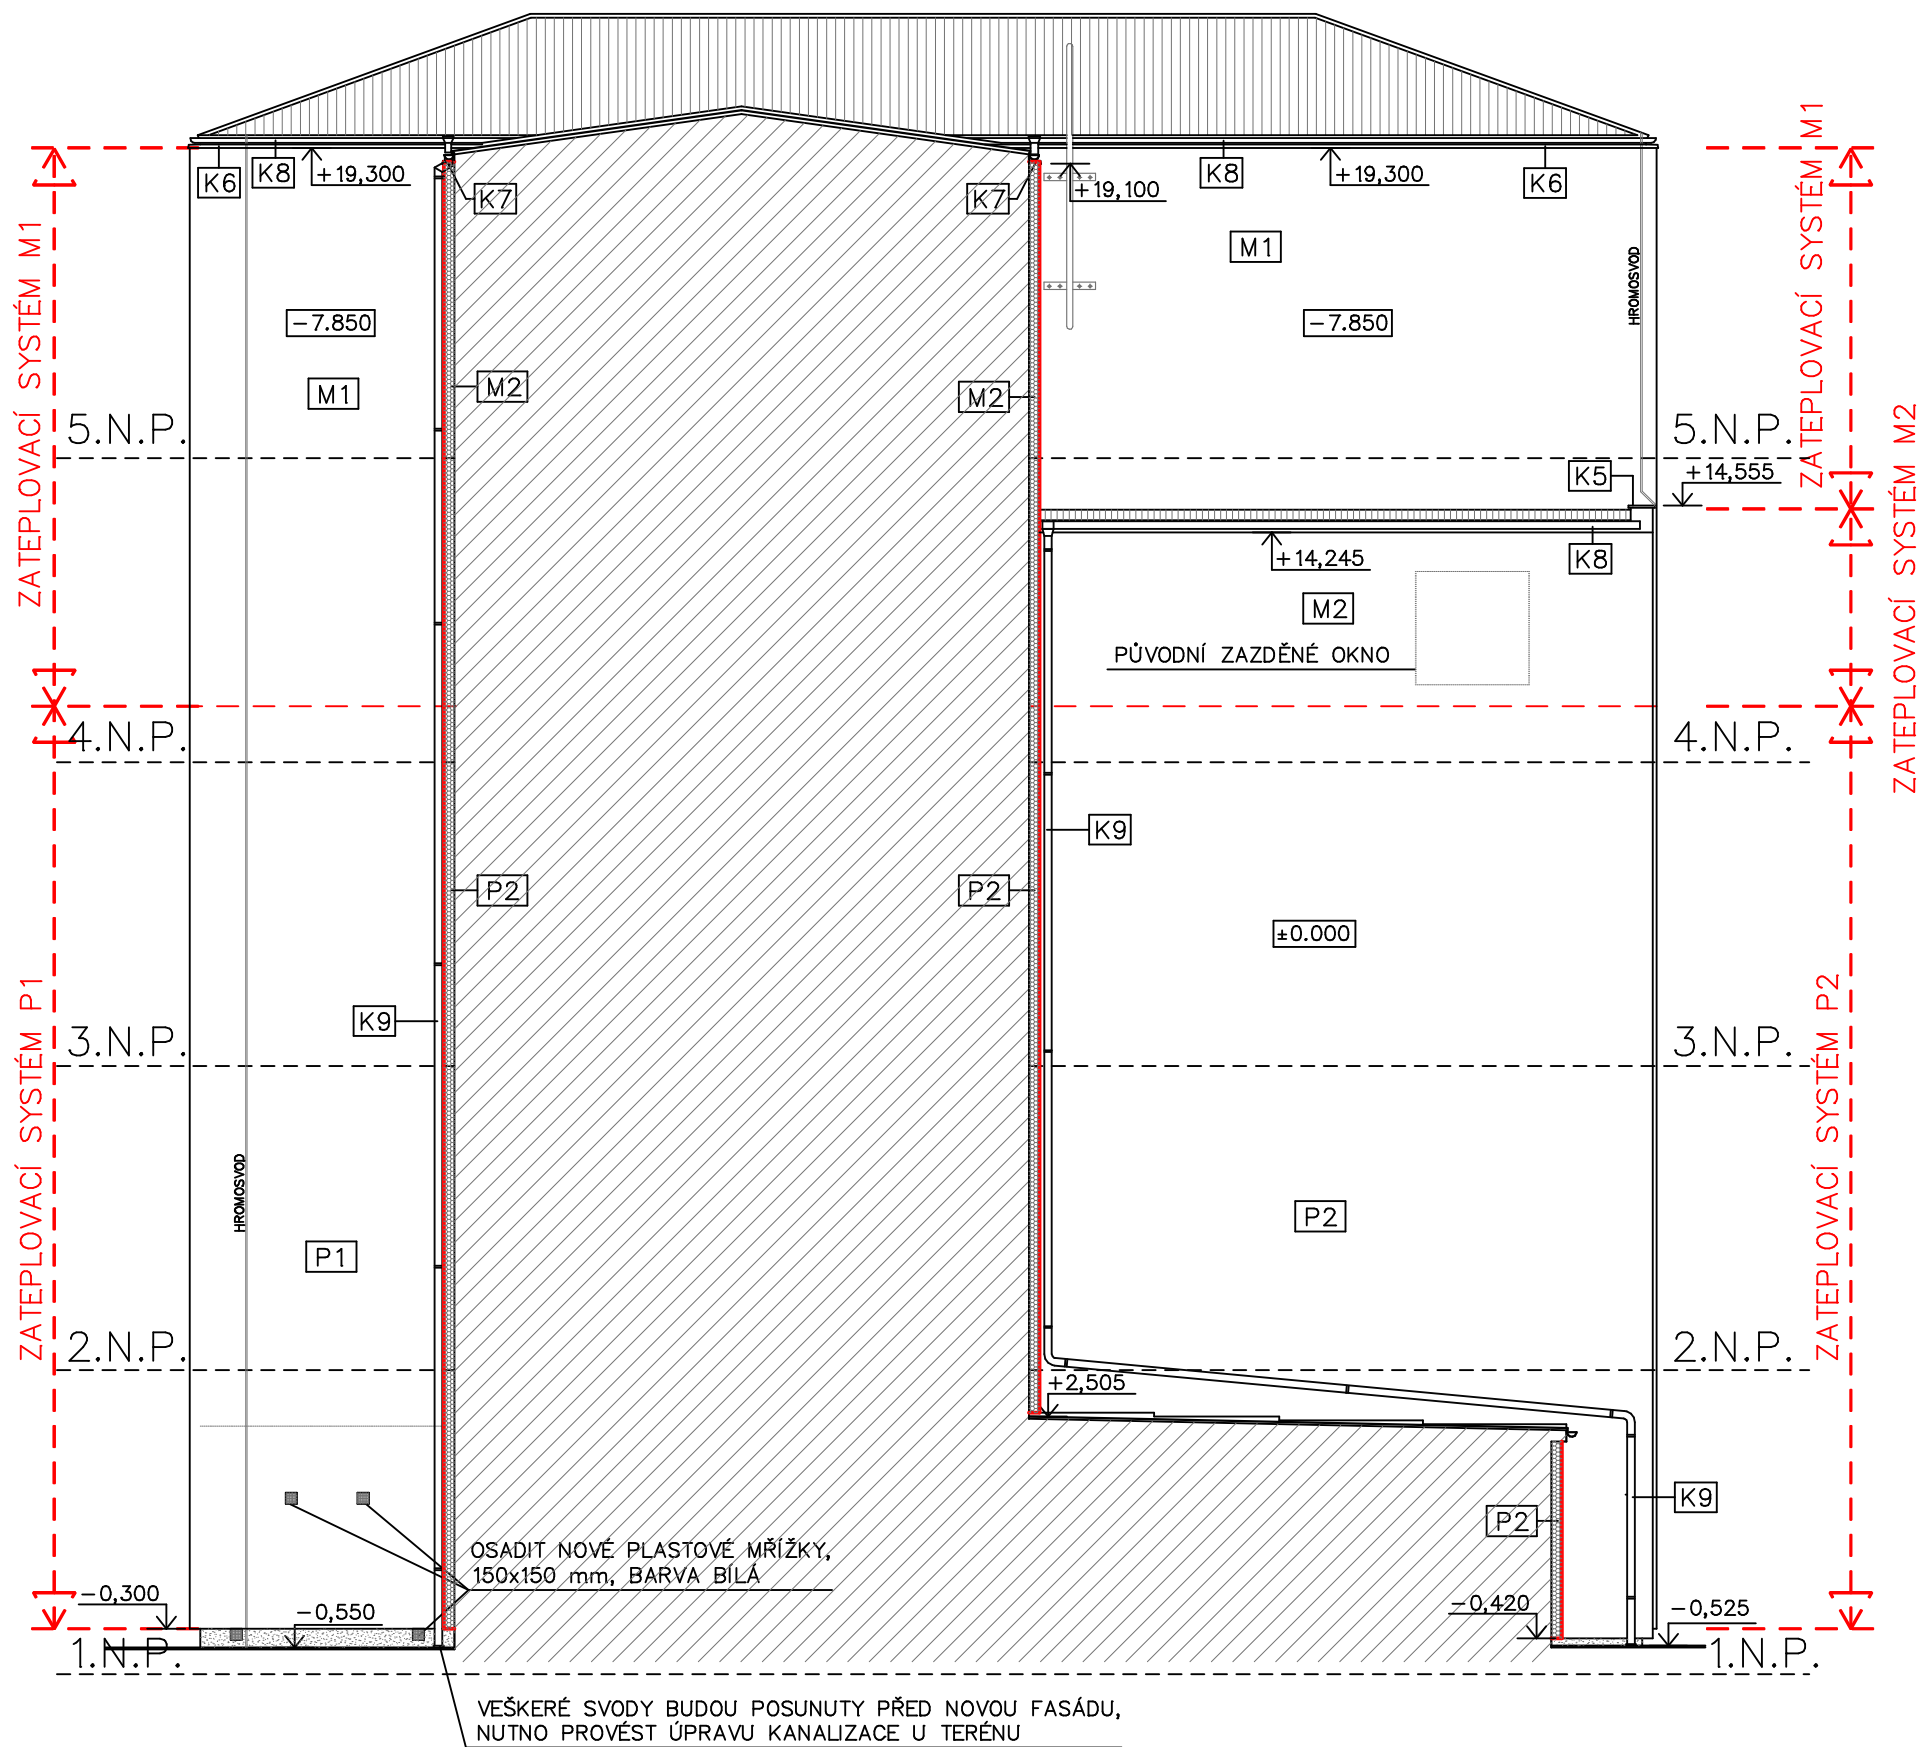

LEGENDA ZATEPLOVACÍHO SYSTÉMU:

OZN.	POPIS
M1 MIN.VLNA tl.120mm	probarvená silikátová omítka zrnitost do 2 mm základní penetrační nátěr pod omítku lepící tmel + armovací tkanina
M2 MIN.VLNA tl.140mm	desky z minerální vlny lepící tmel úprava a vyrovnaní stávajícího podkladu
P1 EPS 100 F tl.120mm	probarvená silikátová omítka zrnitost do 2 mm základní penetrační nátěr pod omítku lepící tmel + armovací tkanina
P2 EPS 100 F tl.140mm	fasádní polystyren lepící tmel úprava a vyrovnaní stávajícího podkladu

POZNÁMKA:

- ROZMĚRY NUTNO UPŘESNIT NA STAVBĚ!!!
- NOVÉ KLEMPÍŘSKÉ PRVKY K1 – K11 VIZ. VÝPIS KLEMPÍŘSKÝCH PRVKŮ
- VEŠKERÉ KABELOVÉ VEDENÍ NA FASÁDĚ ZASEKAT

AKCE:

**ZATEPLENÍ FASÁDY DVORNÍ STRANY
OBJEKTU č.p. 1615, TÁBOR**

INVESTOR: Obchodní akademie a Vyšší odborná škola ekonomická, Jiráskova 1615, 390 02 Tábor

MÍSTO STAVBY: parc.č. 1980, k.ú. Tábor

AUTOR PROJEKTU:  Graphic PRO s.r.o. Projektční kancelář Stránského 2255, 390 02 Tábor, tel: 381 210 653, IČO: 28125657	STAVEBNÍ ÚŘAD:	TÁBOR
	KRAJ:	JIHOČESKÝ
	FORMÁT:	2 A4
	DATUM:	09/2012
	STUPEŇ:	PROJEKT STAVBY

OBJEKT:	ČÍSLO VÝKRESU:	KOPIE ČÍSLO:
ZATEPLENÍ FASÁDY DVORNÍ STRANY OBJEKTU č.p. 1615, TÁBOR	07	
OBSAH:	MĚŘÍTKO:	ZMĚNA:
POHLED VÝCHODNÍ - F	1:100	00