


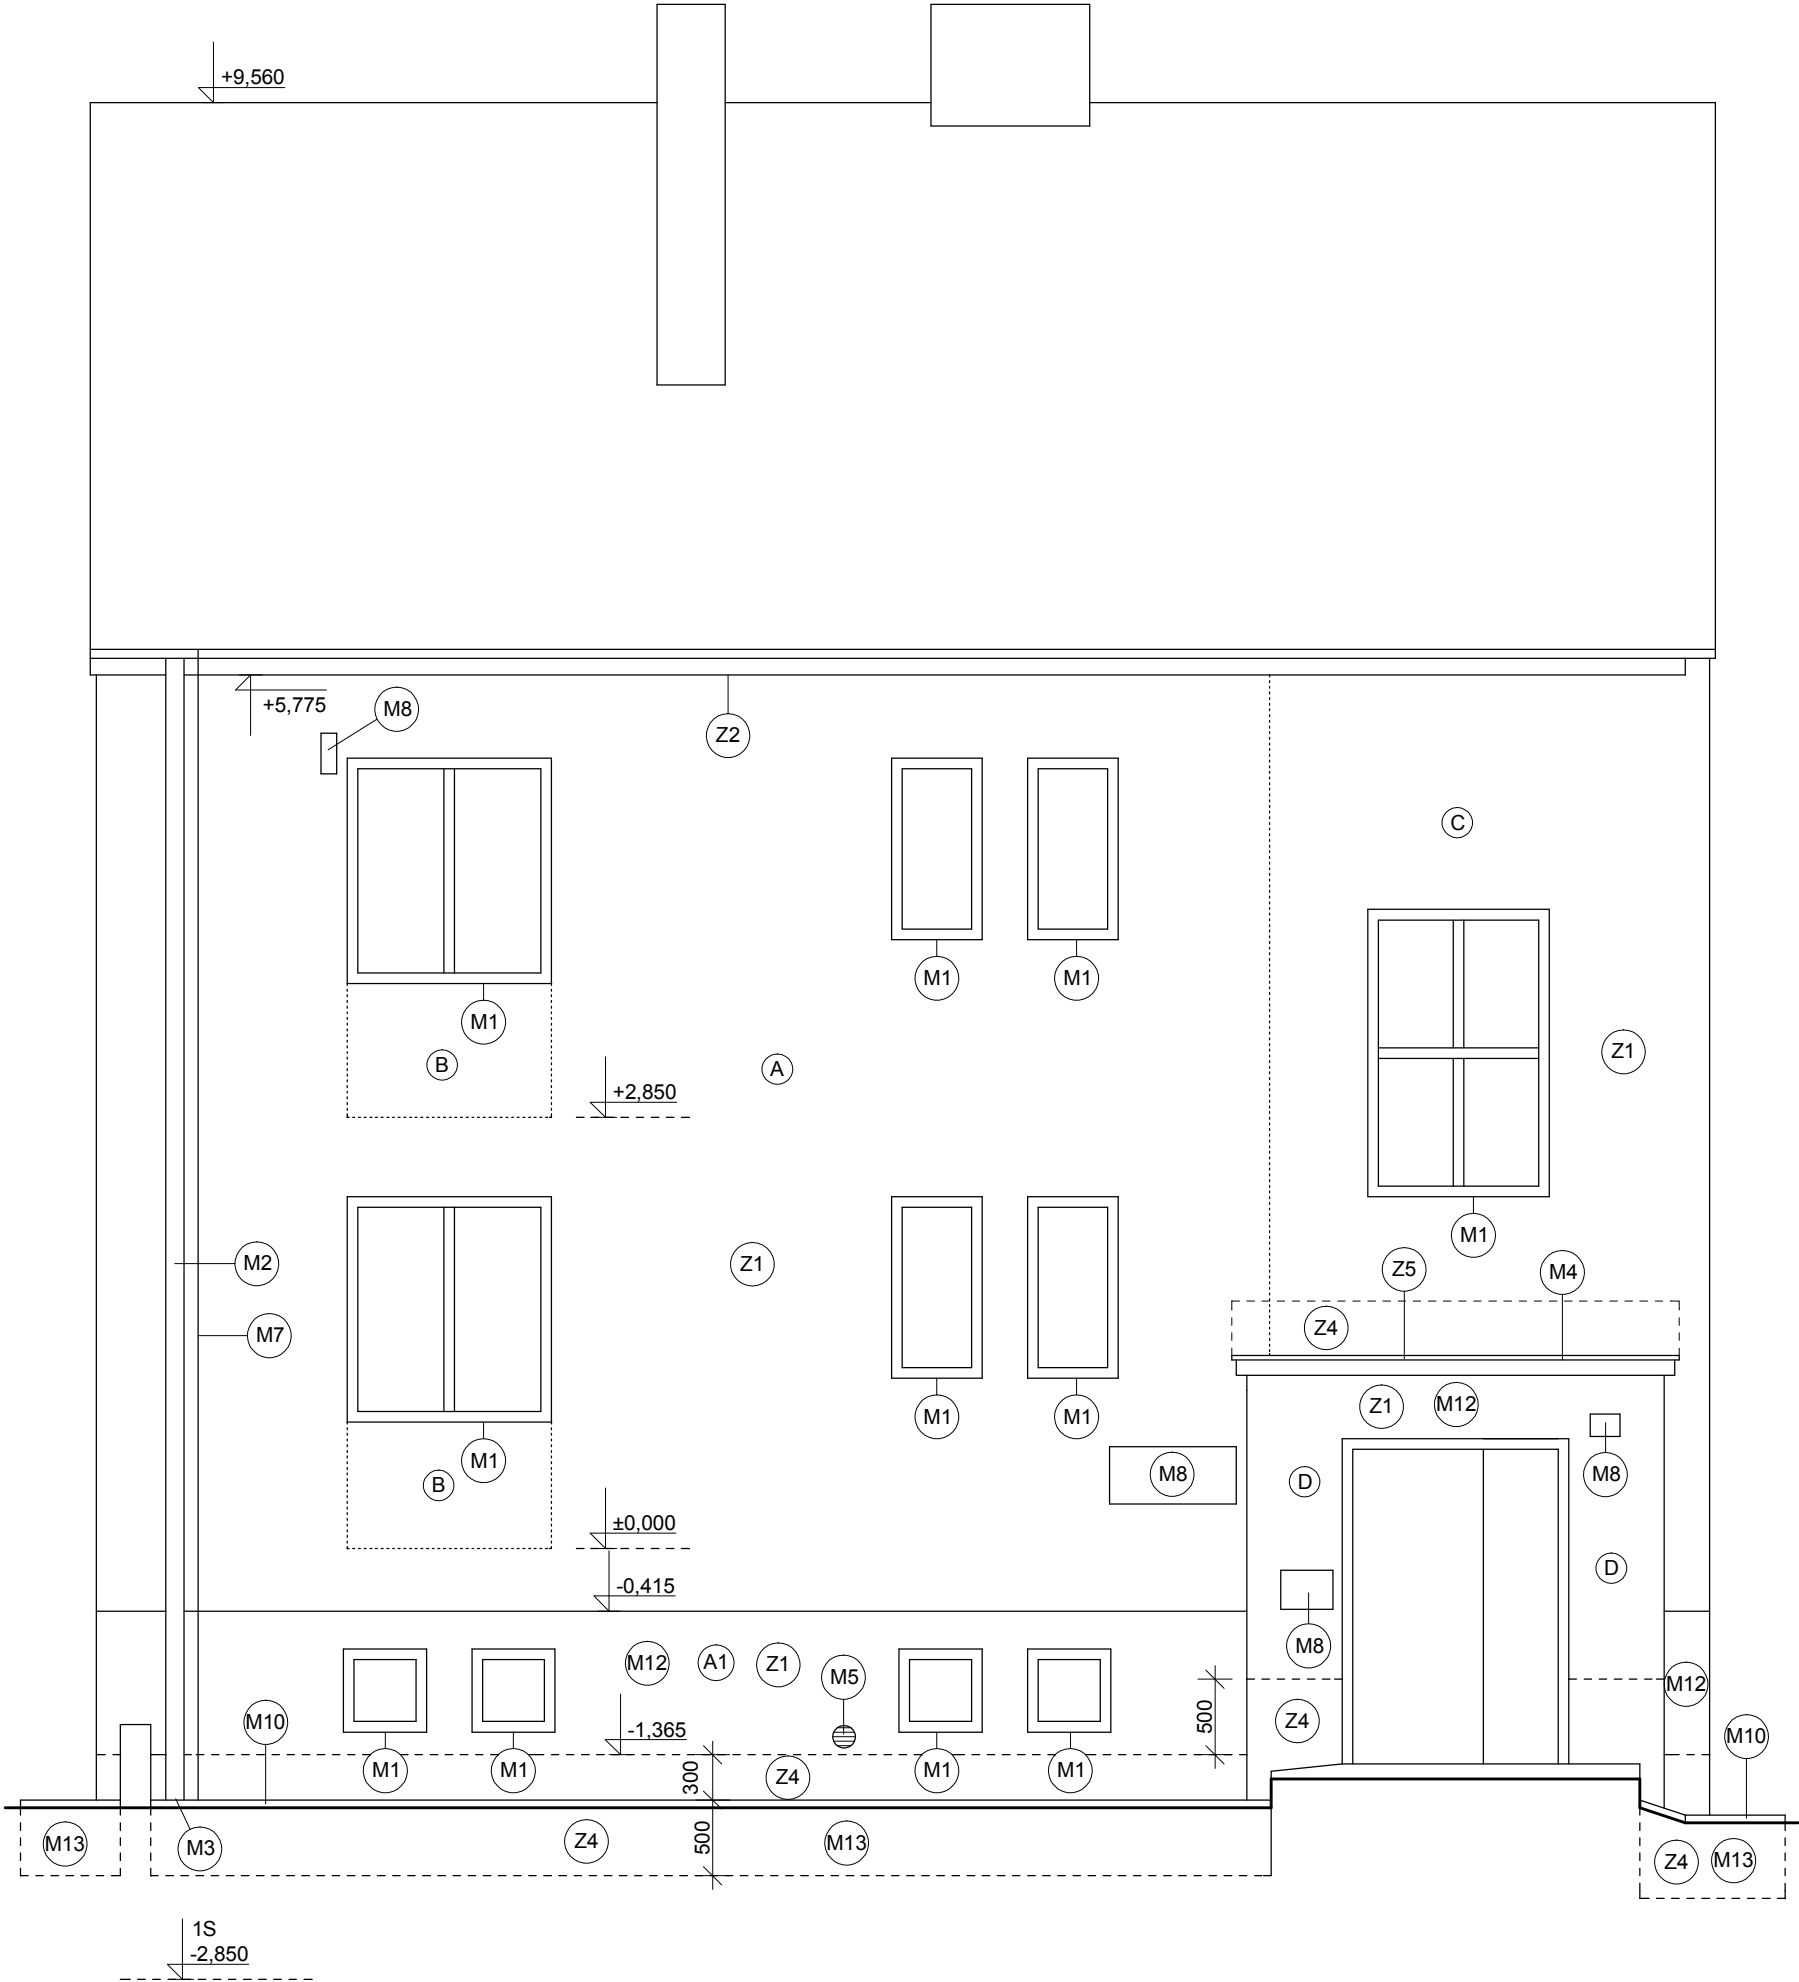

LEGENDA KONSTRUKCÍ:

- (A)** SILIKONOVÁ OMÍTKA
PENETRACE
STĚRKOVÁ HMOTA SE SKLOTEXTILNÍ SÍŤOVINOU
PĚNOVÝ POLYSTYREN EPS 100 F TL. 160 MM
VNĚJŠÍ VPC OMÍTKA TL. 25 MM
CIHLA PLNÁ TL. 450 MM
VNITŘNÍ OMÍTKA
- (B)** SILIKONOVÁ OMÍTKA
PENETRACE
STĚRKOVÁ HMOTA SE SKLOTEXTILNÍ SÍŤOVINOU
PĚNOVÝ POLYSTYREN EPS 100 F TL. 160 MM
VNĚJŠÍ VPC OMÍTKA TL. 25 MM
CIHLA PLNÁ TL. 375 MM - POD PARAPETY
VNITŘNÍ OMÍTKA
- (A1)** DEKORATIVNÍ MOZAIKOVÁ OMÍTKA
PENETRACE
STĚRKOVÁ HMOTA SE SKLOTEXTILNÍ SÍŤOVINOU
PĚNOVÝ POLYSTYREN EPS 100 F TL. 160 MM
VNĚJŠÍ VPC OMÍTKA TL. 25 MM
CIHLA PLNÁ TL. 450 MM
VNITŘNÍ OMÍTKA
- (C)** SILIKONOVÁ OMÍTKA
PENETRACE
STĚRKOVÁ HMOTA SE SKLOTEXTILNÍ SÍŤOVINOU
PĚNOVÝ POLYSTYREN EPS 100 F TL. 160 MM
VNĚJŠÍ VPC OMÍTKA TL. 25 MM
CIHLA PLNÁ TL. 300 MM
VNITŘNÍ OMÍTKA
- (D)** DEKORATIVNÍ MOZAIKOVÁ OMÍTKA
PENETRACE
STĚRKOVÁ HMOTA SE SKLOTEXTILNÍ SÍŤOVINOU
PĚNOVÝ POLYSTYREN EPS 100 F TL. 160 MM
VNĚJŠÍ VPC OMÍTKA TL. 25 MM
CIHLA PLNÁ TL. 600 MM
VNITŘNÍ OMÍTKA

LEGENDA MONTÁŽÍ:

- (M1)** MONTÁŽ VNĚJŠÍCH PARAPETŮ
(M2) ZPĚTNÁ MONTÁŽ STŘEŠNÍCH SVODŮ
(M3) MONTÁŽ LAPAČE STŘEŠNÍCH SPLAVENIN
(M4) MONTÁŽ PLECHOVÉ KRYTINY
(M5) MONTÁŽ VENTILAČNÍ MŘÍŽKY
(M7) MONTÁŽ SVISLÉ ČÁSTI BLESKOSVODU
(M8) ZPĚTNÁ MONTÁŽ DROBNÝCH PRVKŮ NA FASÁDĚ
(M10) POLOŽENÍ OKAPOVÝCH CHODNÍKŮ DLE TECH. ZPRÁVY
(M12) PROVEDENÍ DEKORATIVNÍ MOZAIKOVÉ OMÍTKOVINY
(M13) PROVEDENÍ ZHUTNĚNÉHO NÁSYPU

LEGENDA ZATEPLENÍ:

- (Z1)** - ZATEPLENÍ EPS 100F, TL. 160 MM
(Z2) - ZATEPLENÍ EPS 100F, TL. 50 MM
(Z4) - ZATEPLENÍ XPS, TL. 160 MM
(Z5) - ZATEPLENÍ XPS, TL. 60 MM

Zodpovědný projektant		Vypracoval	Kreslil	Grinis s.r.o. PROJEKČNÍ KANCELÁŘ 603 513 033
Ing. Mirko Ingr		Ing. Mirko Ingr	Ing. Mirko Ingr	
MÍSTO STAVBY	Dům dětí a mládeže č.p. 813, Vizovice			Paré:
STUPEŇ PD	Dokumentace pro stavební povolení			
INVESTOR	Město Vizovice, Masarykovo náměstí č.p. 1007, 763 12 Vizovice			
AKCE	STAVEBNÍ ÚPRAVY DOMU DĚTÍ A MLÁDEŽE č.p. 813, VIZOVICE		Č. zakázky 2017/04	STAVEBNÍ
			Datum 08/ 2017	
VÝKRES	POHLED SEVERNÍ - NOVÝ STAV		Formát 2 x A4	
			Měřítko 1:50	Č. výkr. 14