PŮDORYSNÝ ŘEZ V ÚROVNI 1.N.P.

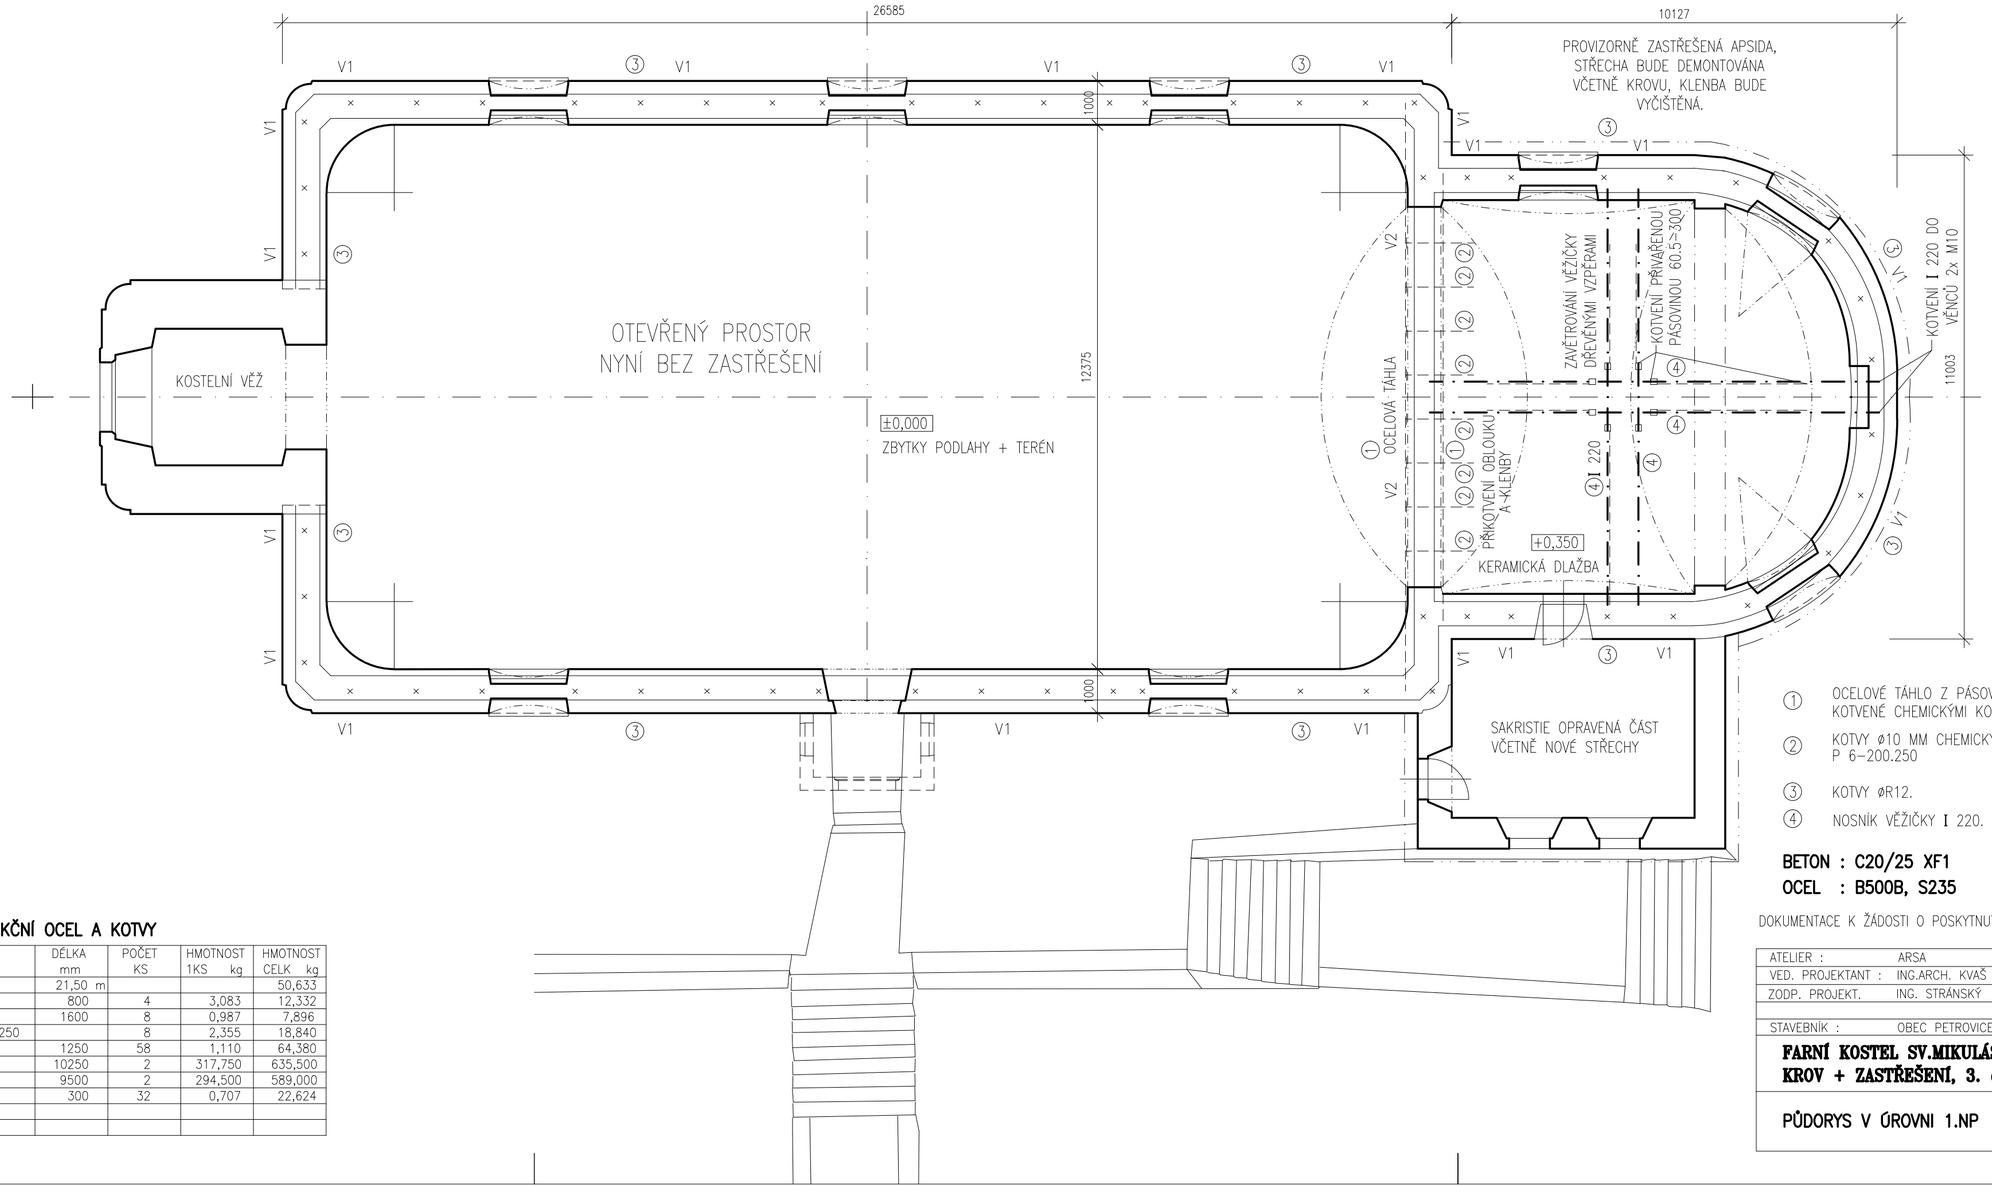

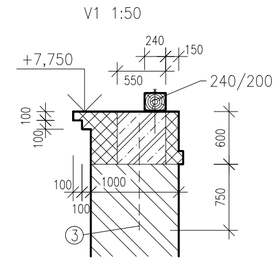

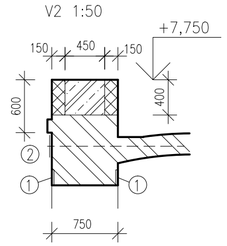

① OCELOVÉ TÁHLO Z PÁSOVINY 60.5 MM NA KONCÍCH PŘIVAŘENÉ NA øR25 DO ZDI KOTVENÉ CHEMICKÝMI KOTVAMI.

② KOTVY ø10 MM CHEMICKY KOTVENÉ DO KLENBY, ČELNÍ DESTIČKY P 6–200.250

③ KOTVY øR12.

④ NOSNÍK VĚŽIČKY I 220.

BETON : C20/25 XF1

OCEL : B500B, S235

DOKUMENTACE K ŽÁDOSTI O POSKYTNUTÍ PODPORY Z ROP II NUTS SEVEROZÁPAD – VÝZVA Č. 67

KONSTRUKČNÍ OCEL A KOTVY

PROFIL	DÉLKA mm	POČET KS	HMOTNOST 1KS kg	HMOTNOST CELK kg
⊥ 60.5	21,50 m			50,633
ø R25	800	4	3,083	12,332
ø R10	1600	8	0,987	7,896
P 6–200.250		8	2,355	18,840
ø R12	1250	58	1,110	64,380
I 220	10250	2	317,750	635,500
I 220	9500	2	294,500	589,000
⊥ 60.5	300	32	0,707	22,624

ATELIER : ARSA	VYPRACOVAL : ING. STRÁNSKÝ	ING. K. STRÁNSKÝ **STATIKA** JANA ZAJÍCE 2880/28 400 11 ÚSTÍ n. L.	
VED. PROJEKTANT : ING.ARCH. KVAŠ			
ZODP. PROJEKT. ING. STRÁNSKÝ			
STAVEBNÍK : OBEC PETROVICE č.p. 529, PETROVICE			
FARNÍ KOSTEL SV.MIKULÁŠE V PETROVICÍCH **KROV + ZASTŘEŠENÍ, 3. etapa oprav**		formát A4	3
		datum	01.2015
		stupeň	DPS
		č. zak.	62d/10–15
PŮDORYS V ÚROVNI 1.NP		měřítko 1:100	č.výkresu D.1.2.2