


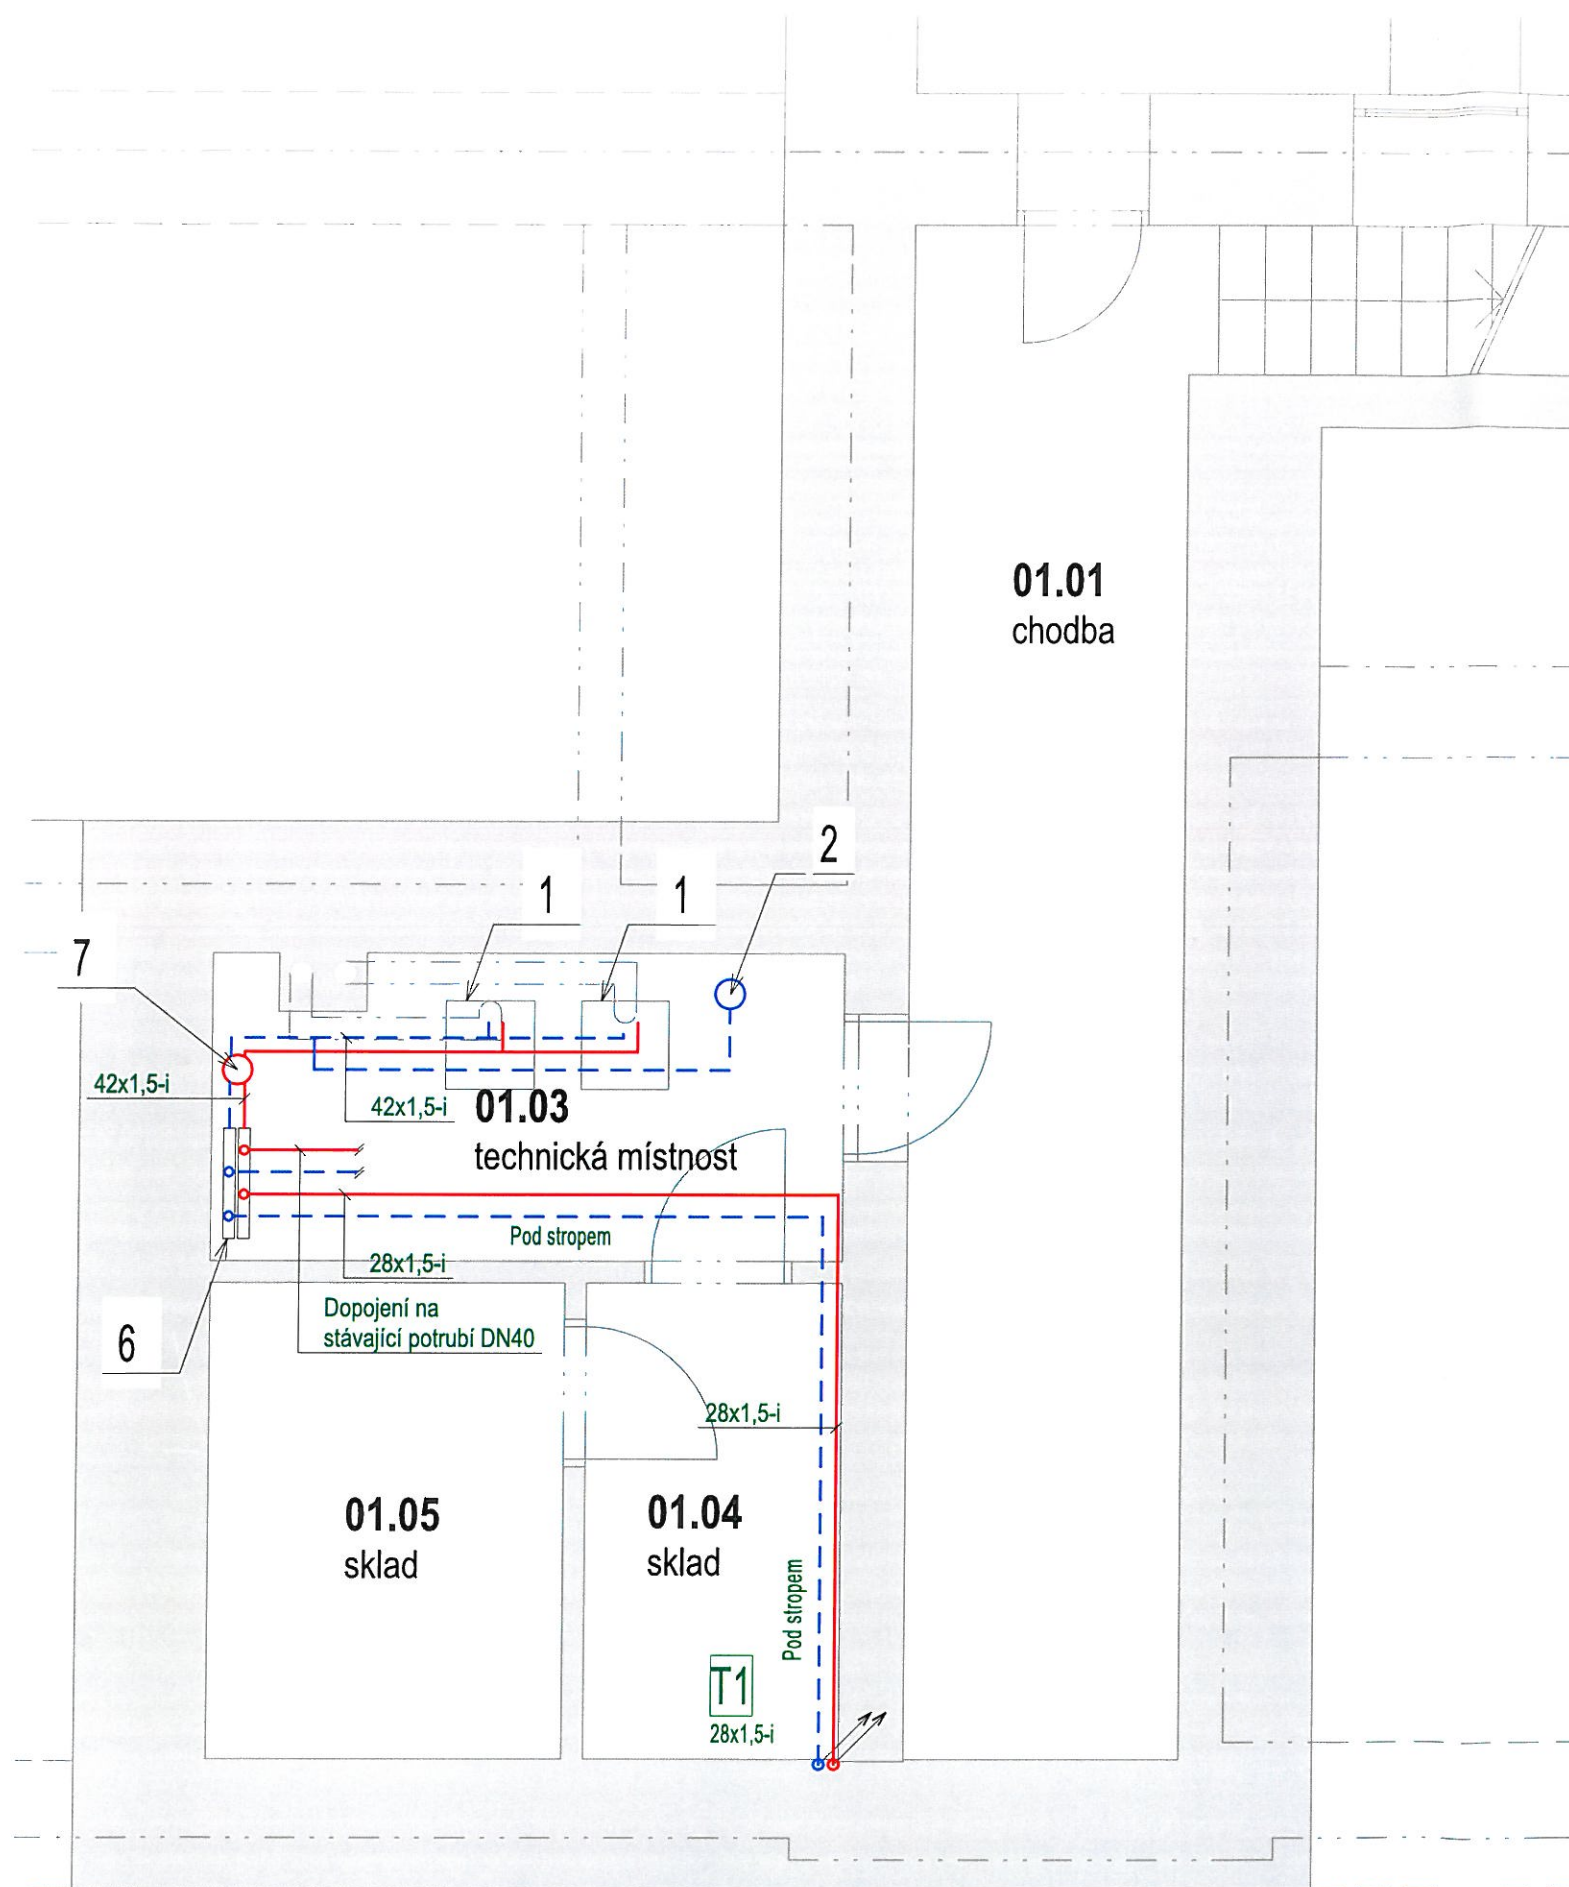

LEGENDA ZAŘÍZENÍ

1. STÁVAJÍCÍ PLYNOVÝ KOTEL WOLF NG-2E 45kW
2. EXPANZNÍ NÁDOBA O OBJEMU 60L, 6 bar
6. ROZDĚLOVAČ SBĚRAČ 2x DN50, dl. 1,0m, TEPELNĚ IZOLOVÁN+VV15
7. TERMOHYDRAULICKÝ ROZDĚLOVAČ D76

LEGENDA ZNAČENÍ POTRUBÍ

- PŘÍVODNÍ POTRUBÍ TOPNÉ VODY OTOPNÝCH TĚLES-MĚDĚNÉ, POTRUBÍ IZOLOVÁNO NÁVLEKOVOU IZOLACÍ TL. 30mm
- - - VRATNÉ POTRUBÍ TOPNÉ VODY OTOPNÝCH TĚLES-MĚDĚNÉ, POTRUBÍ IZOLOVÁNO NÁVLEKOVOU IZOLACÍ TL. 30mm

POZNÁMKA:

- PŘED ZAPOČETÍM DEMONTÁŽE OTOPNÝCH TĚLES BUDE VODA VYPUŠTĚNA Z OTOPNÉHO SYSTÉMU
- NÁSLEDNĚ SE PROVEDE DEMONTÁŽ OTOPNÝCH TĚLES A PROVEDE SE DEMONTÁŽ PŘÍVODNÍHO POTRUBÍ K RUŠENÝM OTOPNÝM TĚLES

•VEŠKERÉ ZMĚNY NUTNO KONZULTOVAT S PROJEKTANTEM.

•V DOBĚ PROJEKČNÍCH PRÁČÍ NEBYLO MOŽNO ZJISTIT PŘESNÉ VEDENÍ STOUPACÍHO POTRUBÍ

PŘI DEMONTOVÁNÍ STÁVAJÍCÍCH VEDENÍ SÍTÍ BUDOU TRASY MAPOVÁNY A V RÁMCI AUTORSKÉHO DOZORU NA STAVBĚ

MOHOU BÝT NAVRŽENÉ TRASY NA ZÁKLADĚ TĚCHTO ZJIŠTĚNÍ UPRAVENY OPROTI PROJEKTU.

Teplotní spád 65/50

ZODPOVĚDNÝ PROJEKTANT Ing. Marian Kriskche		VYPRACOVAL Ing. Marian Kriskche		 COND KLIMA KRAKOVSKÁ 1095/33. 70030 Ostrava	
INVESTOR	Obec Olbramice, Prostorná 132, Olbramice, 742 83 Klimkovic			STUPEŇ PD	DPS
NÁZEV AKCE	PŘÍSTAVBA ZŠ A MŠ OLBRAMICE			DATUM	01/2018
MÍSTO STAVBY	Olbramice, parc. č. 294, 297			ZAK. ČÍSLO	18-0205
OBJEKT	-			FORMÁT	2x A4
ČÁST	D.1.4 TECHNIKA PROSTŘEDÍ STAVEB - VYTÁPĚNÍ			MĚŘÍTKO:	ČÍSLO VÝKRESU:
OBSAH	Půdorys 1.PP			1:50	01