

Podrobný podélný profil: TRASA - UL. TYRŠOVA M 1:500/50
Rozsah: km 0,00000 – km 0,20264

SKLONOVÉ POMĚRY:

SROVNÁVACÍ ROVINA:


ZMĚNA PŘÍČ. SKLONU:

KÓTY NIVELETY:

KÓTY TERÉNU:

STANIČENÍ:

SMĚROVÉ POMĚRY:

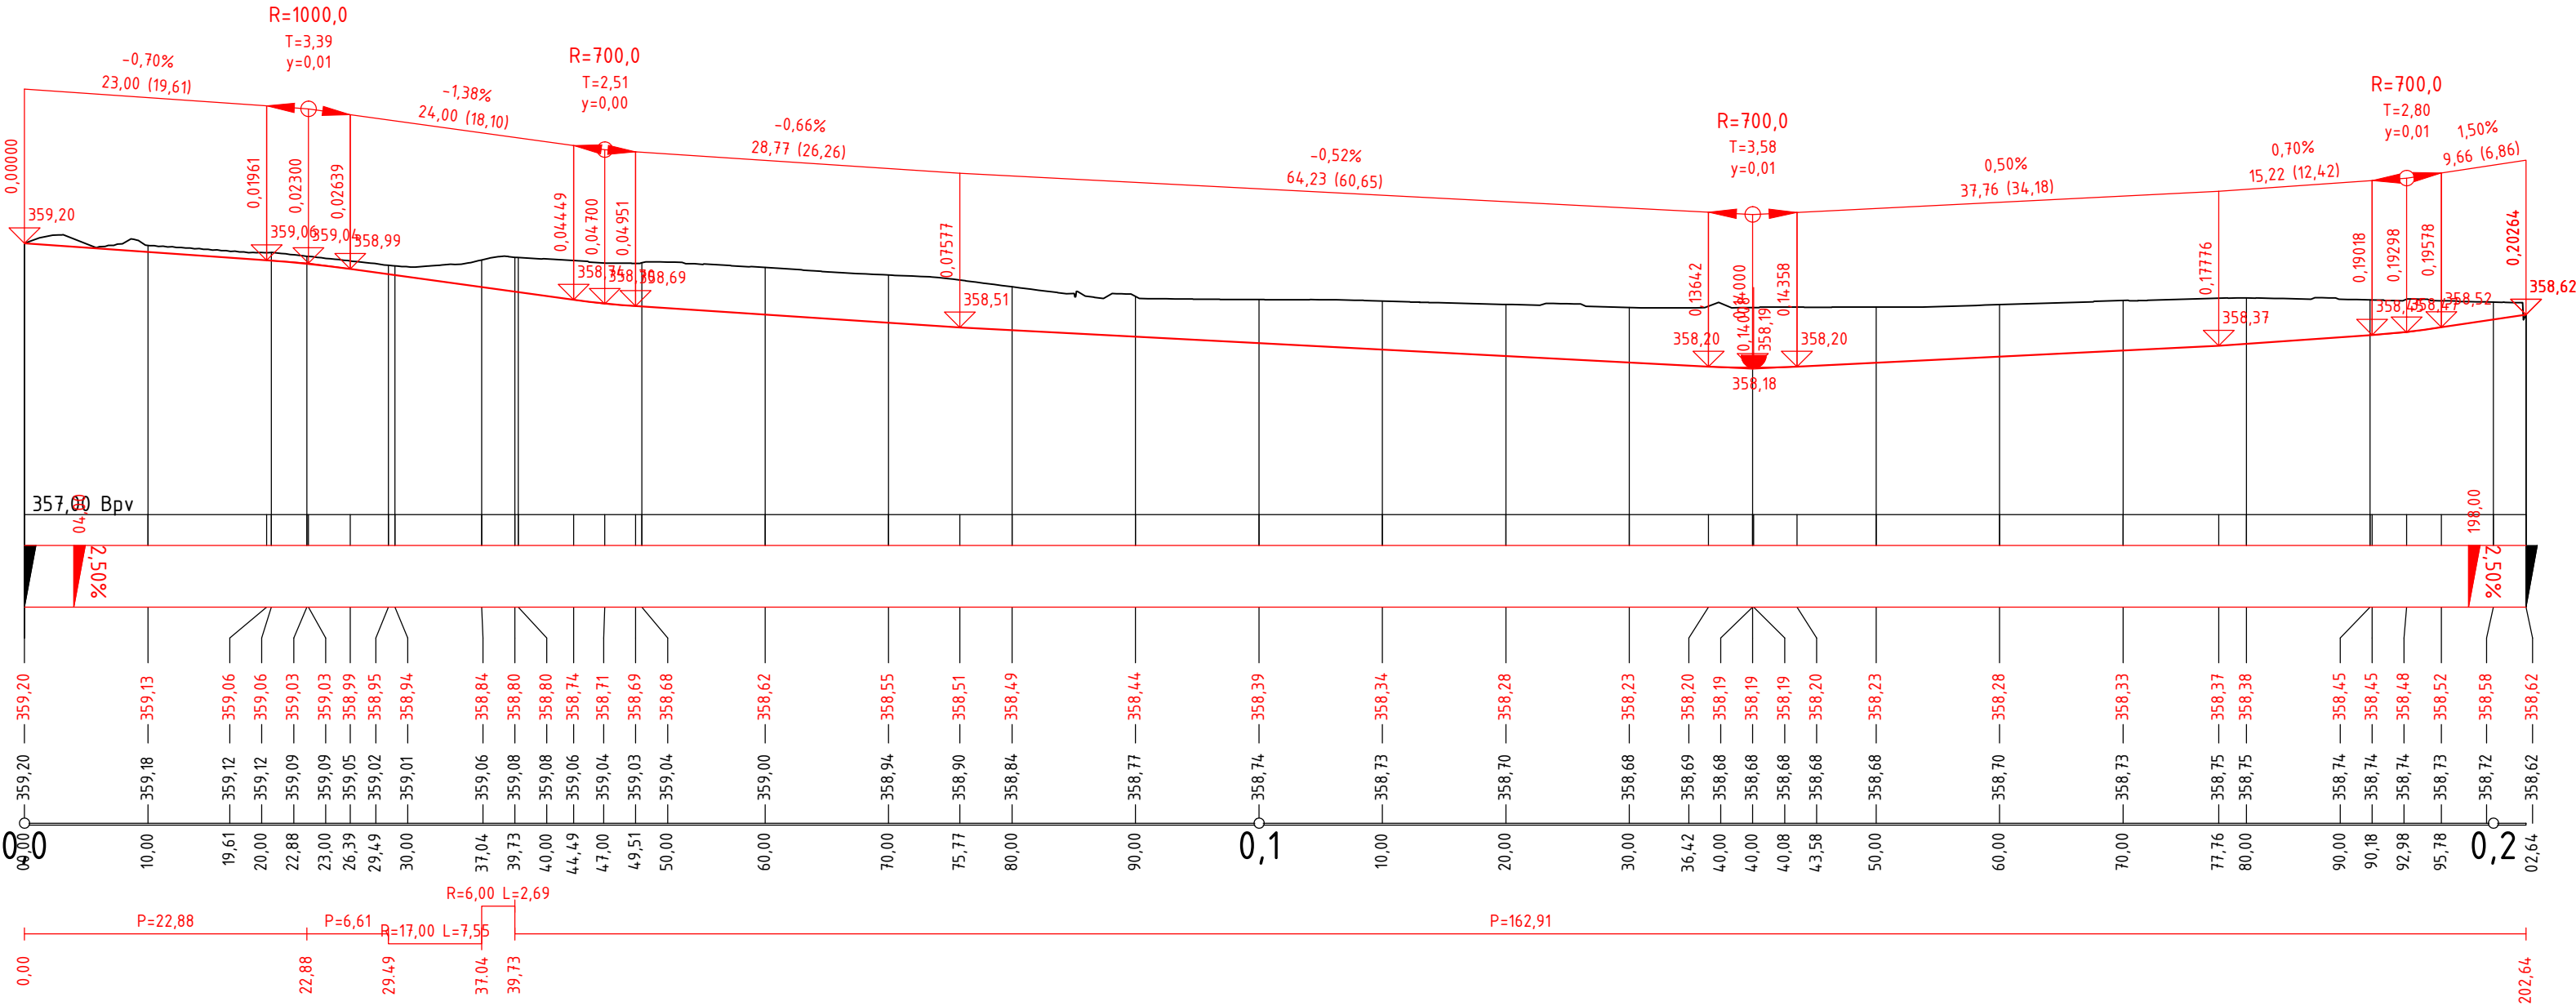

VECTURA Pardubice, s.r.o.
– pobočka Vysoké Mýto
nám. Přemysla Otakara II. 90, 566 01 Vysoké Mýto

tel. +420 724 795 660
www.vecturapardubice.cz
email: novak@vecturapardubice.cz

ZODPOVĚDNÝ PROJEKTANT: Ing. Ondřej Kvaček	VYPRACOVAL: Ing. Martin Novák	KONTROLOVAL: Ing. Ondřej Kvaček
INVESTOR: Město Moravská Třebová, nám. T. G. Masaryka 32/29, 571 01 Moravská Třebová	DATUM: 08/2024	
KRAJ: PARDUBICKÝ	OBEC: MORAVSKÁ TŘEBOVÁ	FORMÁT: 3xA4 (630x297)
STAVEBNÍ OBJEKT: SO 101 – KOMUNIKACE A ZPEVNĚNÉ PLOCHY	MĚŘÍTKO: 1:500/50	STUPEŇ: DÚR+DSP
NÁZEV STAVBY: OPRAVA UL. TYRŠOVA, MORAVSKÁ TŘEBOVÁ	ČÍSLO ZAKÁZKY: 798-21-DÚR+DSP	ČÍSLO VÝKRESU: D.1.1.3.1
NÁZEV VÝKRESU: PODÉLNÝ PROFIL – UL. TYRŠOVA		