

Podrobný podélný profil: TRASA - MŠ M 1:500/50
Rozsah: km 0,00000 - km 0,03971

SKLONOVÉ POMĚRY:

SROVNÁVACÍ ROVINA:


ZMĚNA PŘÍČ. SKLONU:

KÓTY NIVELETY:

KÓTY TERÉNU:

STANIČENÍ:

SMĚROVÉ POMĚRY:

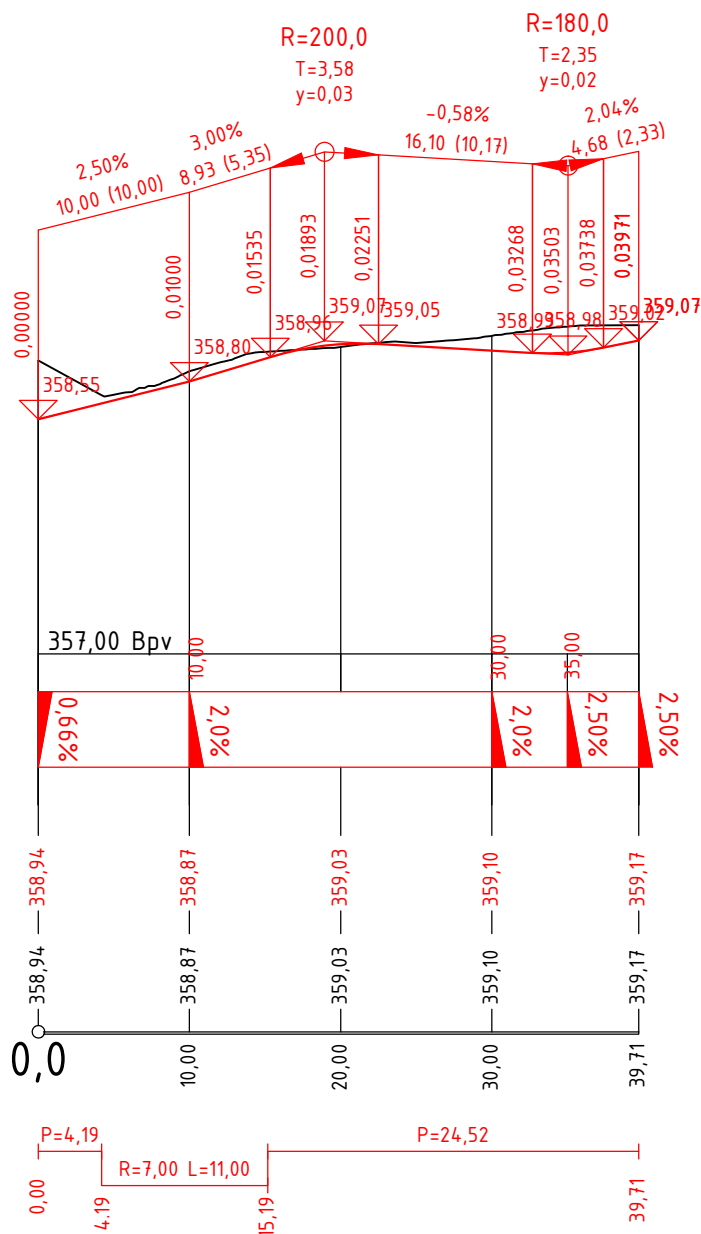

VECTURA Pardubice, s.r.o.
- pobočka Vysoké Mýto
nám. Přemysla Otakara II. 90, 566 01 Vysoké Mýto

tel. +420 724 795 660
www.vecturapardubice.cz
email: novak@vecturapardubice.cz

ZODPOVĚDNÝ PROJEKTANT: Ing. Ondřej Kvaček	VYPRACOVAL: Ing. Martin Novák	Kontroloval: Ing. Ondřej Kvaček
INVESTOR: Město Moravská Třebová, nám. T. G. Masaryka 32/29, 571 01 Moravská Třebová	DATUM: 08/2024	
KRAJ: PARDUBICKÝ	FORMÁT: 1xA4 (210x297)	
STAVEBNÍ OBJEKT: SO 101 - KOMUNIKACE A ZPEVNĚNÉ PLOCHY	MĚŘÍTKO: 1:500/50	
NÁZEV STAVBY: OPRAVA UL. TYRŠOVA, MORAVSKÁ TŘEBOVÁ	STUPEŇ: DÚR+DSP	
NÁZEV VÝKRESU: PODÉLNÝ PROFIL - MŠ	ČÍSLO ZAKÁZKY: 798-21-DÚR+DSP	
	ČÍSLO SOUPRAVY:	ČÍSLO VÝKRESU: D.1.1.3.3