



naše značka
5003148030
vyřizuje
Eva Strnadová
e-mail
technici@gasnet.cz
datum
29.08.2024

VECTURA Pardubice s.r.o.
17. listopadu 233
53002 Pardubice

Věc:
Oprava ul. Tyršova, Moravská Třebová
K.ú. - p.č.: Moravská Třebová

Stavebník: Město Moravská Třebová, nám. T. G. Masaryka 32/29, 57101 Moravská Třebová
Účel stanoviska: Povolení stavby - stavební režim (ÚR+SP)

UPOZORNĚNÍ:

Vaše stavba byla zařazena do režimu se zvýšeným dozorem nad stavební činností v ochranném a bezpečnostním pásmu PZ. Důkladně se prosím seznamte s obsahem stanoviska, proveďte oznámení o zahájení stavební činnosti, objednejte si vytýčení a postupujte podle pokynů uvedených ve stanovisku. Společnost GasNet s.r.o. požaduje přizvat ke kontrole provedení stavební činnosti a zda nedošlo k poškození majetku společnosti. Pokud nedojde ke splnění těchto povinností bude společnost GasNet s.r.o. nucena zahájit řízení o narušení ochranného pásma PZ a nebude souhlasit s užíváním Vaší stavby.

V ZÁJMOVÉM ÚZEMÍ SE NACHÁZÍ TATO PLYNÁRENSKÁ ZAŘÍZENÍ A PLYNOVODNÍ PŘÍPOJKY (dále PZ):

- NTL plynovod PE d 160, d 110, d 225 + NTL přípojky
- Zrušené plynovodní potrubí

Plynovod je odstaven od provozované části NTL plynovodní sítě, a proto jej nelze vytýčit dle předepsaného postupu. Při provádění prací ve vyznačeném prostoru požadujeme dbát zvýšené opatrnosti, protože při mechanickém poškození plynovodu je možnost vzniku výbušné směsi. Pracovníci provádějící stavební práce musí být s touto skutečností prokazatelně seznámeni.

V případě potřeby směrové nebo výškové kolize je možné projednat vyříznutí části tohoto plynovodu. Toto je třeba provést samostatnou žádostí, ve které bude vyznačeno místo požadovaného výřezu. Posouzení žádosti se provádí individuálně a vychází z podmínek, za jakých bylo PZ zrušeno.

Ochranné pásmo NTL plynovodů a přípojek je v zastavěném území obce 1 m na obě strany od potrubí. Ochranné pásmo slouží k zajištění bezpečného a spolehlivého provozu plynárenského zařízení.

V ochranném pásmu plynovodů a přípojek budou veškeré práce prováděny výhradně ručním způsobem. Veškeré stavební práce musí být vykonávány tak, aby v žádném případě nenarušily bezpečný provoz uvedených plynárenských zařízení a plynovodních přípojek.

Pro realizaci stavby stanovujeme tyto podmínky:

PŘED ZAHÁJENÍM STAVBY BUDE PROVEDENO PŘESNÉ VYTÝČENÍ PZ (<https://dpo.gasnet.cz/zadost-o-vytyceni/>), viz.

GasNet Služby, s.r.o.

Plynárenská 499/1 · Zábřovice · 602 00 Brno · T 555 90 10 10 · www.gasnet.cz
IČ: 27935311 · DIČ: CZ27935311

Zápis do obchodního rejstříku: Krajský soud v Brně, sp. zn. C 57165, dne 26. 7. 2007

Certificate of incorporation: Regional Court in Brno, ref. number C 57165, on 26th July 2007

Zákaznická linka GasNet 555 90 10 10, info@gasnet.cz, www.gasnet.cz

odst.3 tohoto stanoviska – poskytnutý zákres je pouze ORIENTAČNÍ, v případě potřeby ověřit ručně kopanými sondami.

Požadujeme respektovat průběh a ochranné pásmo plynárenského zařízení.

- V ochranném pásmu plynárenského zařízení a přípojek (1 m na každou stranu) nebudou umísťovány stavební objekty dle ČSN EN 12007, TPG 70204, odst. 14.5., 14.6., tzn. např. budovy, přístřešky, oplocení (sloupky, podezdívky), opěrné zdi, a dále palisády, propustky, vpusti, svislé dopravní značení, apod; PZ musí být volně přístupné.

Kanalizace:

- Křížení a souběh kanalizace s plynárenským zařízením a plynovodními přípojkami (dále jen PZ) musí být v souladu s ČSN 73 6005, tab. 1 a 2.

- Obrisy kanalizačních šachet budou umístěny minimálně 500 mm od obrysu PZ.

- Úhel křížení PZ s kanalizačním potrubím bude 90°. Nelze-li tento úhel v odůvodněných případech dodržet, může být úhel křížení menší, nejméně však 60°.

- Při křížení PZ z materiálu PE bude provedena kontrola funkčnosti signalizačního vodiče.

- Při křížení PZ z materiálu OCEL bude na náklady GasNet s.r.o. provedena diagnostika stavu potrubí (bude upřesněno na místě stavby).

- Pokud bude při realizaci stavby zjištěna nutnost výškové nebo směrové úpravy trasy PZ, bude toto posuzováno jako přeložka. Náklady budou hrazeny investorem stavby.

- Křížení drenážního potrubí s plynárenským zařízením bude kolmé, nebo pod úhlem min. 60°.

U drenážního potrubí je nutno dodržet odstupové vzdálenosti dle ČSN 73 6005 vč. změny 3 jako pro stokové sítě a kanalizační přípojkky, tzn. souběh 1 m, křížení 0,5 m pod plynárenské zařízení.

- Při výstavbě komunikace, zpevněných ploch, chodníků, sjezdů atd. požadujeme dodržet ČSN 736005 tab.B 1.

- Budoucí úprava povrchu terénu nad plynárenským zařízením musí být provedena tak, aby nedošlo ke změně hloubky uložení plynárenského zařízení vč. poklopů armatur a povrch byl z rozebíratelného materiálu (dlažba, betonový asfalt, narmovaný beton v tloušťce do 5 cm apod.).

- V případě nutnosti provádění terénních úprav pozemku nad plynovodem musí být průkazně zjištěna hloubka uložení stávajícího plynovodu (ručně kopané sondy).

- Skladba komunikace (myšleno konstrukční vrstvy komunikace + sanace) musí být provedena tak, aby veškeré zemní práce v OP stávajících PZ byly prováděny nejméně 0,4 m nad jejich povrchem. Toto je nutné doložit příčným řezem komunikace.

- V místech, kde není možné dodržet min. 40 cm nad povrchem stávajícího PZ, nesmí být jakákoliv úprava zemní pláně prováděna (sanace, vápnění)!

- Upozorňujeme Vás, že v případě uložení stávajícího plynovodního vedení v zeleném pásmu, může mít toto zařízení snížené krytí.

- Při provádění prací je třeba věnovat zvýšenou pozornost a opatrnost u míst s odbočkami, kde navrtávací odbočkový T-kus vyčnívá nad vlastní porubí a mohlo by dojít k jeho utržení.

- Nové uliční vpusti musí být umístěny v minimální vzdálenosti 0,5 m od obrysu stávajícího PZ.

- Je vyloučeno použití těžké mechanizace (zejména válců s trny, zemních fréz atd.) přímo nad potrubím. Zejména je třeba věnovat při provádění prací zvýšenou pozornost a opatrnost u míst s odbočkami, kde navrtávací odbočkový T-kus vyčnívá nad vlastní potrubí a mohlo by dojít k jeho odtržení. Dále je třeba ověřit polohu přípojek, které jsou nad vlastním potrubím plynovodního řádu a navíc zpravidla uloženy kolmo na plynovod (a tím i komunikaci).

- Dopravní značení musí být umístěno od stávajícího plynárenského zařízení v minimální vzdálenosti 1 m.

- Nepoškodit nadzemní části STL plynovodu (orientační sloupky, uzávěry, odvodňovače atd.);

Výsadba stromů:

- Při vysazování stromů a okrasných dřevin požadujeme dodržet od stávajícího PZ vzdálenost minimálně 1 m na obě strany, měřeno od obrysu kořenového balu k obrysu PZ.

Zatravnění, okrasné trávy a trvalky bez omezení.

Případné dočasné zařízení staveniště (maringotky, mobilní buňky atd.) umístit min. 1 m od NTL plynovodu a přípojek.

- V případě, že nebude možné dodržet krytí PZ dle ČSN 73 6005, bude nutné provést přeložku těchto PZ tak, aby bylo dosaženo požadovaného krytí. Tyto práce budou provedeny v souladu se zákonem č. 458/2000 Sb. v platném znění jako přeložka plynárenského zařízení na náklady investora.

Před záhozem v exponovaných místech a po dokončení stavebních prací přivěte zaměstnance provozu a údržby sítě GasNet Služby, s.r.o. ke kontrole, vydání souhlasu s provozem nového zařízení a provedení zápisu do stavebního deníku, kontakty na <https://dpo.gasnet.cz/zadost-o-vytyceni>
Zápis o provedené kontrole bude sloužit jako doklad ke kolaudaci/užívání stavby.

Poloha a rozsah PZ uvedený v příloze je platný ke dni vydání tohoto stanoviska.

Budou-li dodrženy výše uvedené podmínky, se stavbou "Oprava ul. Tyršova, Moravská Třebová" souhlasíme.

V rozsahu této stavby souhlasíme s povolením stavby dle zákona 183/2006 Sb. ve znění pozdějších předpisů. Tento souhlas platí pro územní řízení, řízení o územním souhlasu, veřejnoprávní smlouvy pro umístění stavby, zjednodušené územní řízení, ohlášení, stavební řízení, společné územní a stavební řízení, vodoprávní řízení, veřejnoprávní smlouvu o provedení stavby nebo oznámení stavebního záměru s certifikátem autorizovaného inspektora.

Pokud se stane stanovisko v době své platnosti součástí rozhodnutí stavebního úřadu (bude citována naše značka stanoviska), prodlužuje se jeho platnost o dobu platnosti rozhodnutí stavebního úřadu.

V zájmovém území se mohou nacházet plynárenská zařízení jiných vlastníků či správců, případně i dlouhodobě nefunkční/neprovozovaná plynárenská zařízení bez dostupných informací o jejich poloze a vlastnictví. Plynárenská zařízení a plynovodní přípojky (dále jen PZ) jsou dle ust. § 2925 zákona č. 89/2012 Sb., občanského zákoníku, provozovány jako zařízení zvláště nebezpečná a z tohoto důvodu jsou chráněna ochranným pásmem dle zákona č. 458/2000 Sb. ve znění pozdějších předpisů.

Rozsah ochranného pásma je stanoven v zákoně 458/2000 Sb. ve znění pozdějších předpisů.

Stavební činnosti je možné realizovat pouze při dodržení podmínek stanovených v tomto stanovisku. Nebudou-li tyto podmínky dodrženy, budou stavební činnosti považovány dle § 68 zákona č. 458/2000 Sb. ve znění pozdějších předpisů za činnost bez našeho předchozího souhlasu. Při každé změně projektu nebo stavby (zejména trasy navrhovaných inženýrských sítí) je nutné požádat o nové stanovisko k této změně.

Nedodržení podmínek uvedených v tomto stanovisku zakládá odpovědnost stavebníka za vzniklé škody.

Za stavební činnosti se pro účely tohoto stanoviska považují všechny činnosti prováděné v ochranném pásmu PZ (tzn. bezvýkopové technologie a terénní úpravy) a činnosti mimo ochranné pásmo, pokud by takové činnosti mohly ohrozit bezpečnost a spolehlivost PZ (např. trhací práce, sesuvy půdy, vibrace, apod.).

Případné zřizování stavenišť, skladování materiálů, stavebních strojů apod. bude realizováno mimo ochranné pásmo PZ (není-li ve stanovisku uvedeno jinak).

Při použití nákladních vozidel, stavebních strojů a mechanismů požadujeme zabezpečit případný přejezd přes PZ uložením betonových panelů v místě přejezdu PZ.

PŘI REALIZACI STAVBY BUDOU DODRŽENY TYTO PODMÍNKY PRO PROVÁDĚNÍ STAVEBNÍ ČINNOSTI:

(1) Před zahájením stavební činnosti bude provedeno vytyčení trasy a přesné určení uložení PZ. Vytyčení trasy provede příslušná regionální oblast ZDARMA. Formulář a kontakt naleznete na <https://www.gasnet.cz/cs/ds-vytyceni-pz/>, lze využít QR kód, který je uveden v tomto stanovisku. Při podání žádosti uvede žadatel naši značku (číslo jednací) uvedenou v úvodu tohoto stanoviska a sdělí termín zahájení a ukončení stavby. O provedeném vytyčení trasy bude sepsán protokol. Přesné určení uložení PZ (sondou) je povinen provést stavebník na svůj náklad.
BEZ VYTYČENÍ TRASY A PŘESNÉHO URČENÍ ULOŽENÍ PZ STAVEBNÍKEM NESMÍ BÝT VLASTNÍ STAVEBNÍ ČINNOST ZAHÁJENA. VYTYČENÍ POVAŽUJEME ZA ZAHÁJENÍ STAVEBNÍ ČINNOSTI V OCHRANNÉM A BEZPEČNOSTNÍM PÁSMU PZ. PROTOKOL O VYTYČENÍ MÁ PLATNOST 2 MĚSÍCE.

(2) Stavebník je povinen stavebnímu podnikateli prokazatelně předat kopii tohoto stanoviska. Převzetí kopie stvrdí stavební podnikatel stavebníkovi svým podpisem a zápisem do stavebního deníku. Pracovníci provádějící stavební činnosti budou prokazatelně seznámeni s polohou PZ, rozsahem ochranného pásma a těmito podmínkami.

(3) Bude dodržena mj. ČSN 73 6005, TPG 702 01, TPG 702 04, TPG 700 03, zákon č. 458/2000 Sb. ve znění pozdějších předpisů, případně další předpisy související s uvedenou stavbou.

(4) Při provádění stavební činnosti v ochranném pásmu PZ vč. přesného určení uložení PZ je stavebník povinen učinit taková opatření, aby nedošlo k poškození PZ nebo ovlivnění jejich bezpečnosti a spolehlivosti provozu. Nebude použito nevhodného nářadí, zemina bude těžena pouze ručně bez použití pneumatických, elektrických, bateriových a motorových

náradí.

(5) V případě použití bezvýkopových technologií (např. protlaku) bude před zahájením stavební činnosti provedeno úplné obnažení PZ v místě křížení na náklady stavebníka. Technologie musí být navržena tak, aby v místě křížení nebo souběhu s PZ byl dostatečný stranový nebo výškový odstup od PZ, který zajistí nepoškození PZ během prací a to s ohledem na použitou bezvýkopovou technologii a všechny její účinky na okolní terén. V případě, že nemůže být tato podmínka dodržena, nesmí být použita bezvýkopová technologie.

(6) Odkrytá PZ budou v průběhu nebo při přerušení stavební činnosti řádně zabezpečena proti jejich poškození.

(7) Poklopy uzávěrů a ostatních armatur na PZ, vč. hlavních uzávěrů plynu (HUP) na odběrném plynovém zařízení udržovat stále přístupné a funkční po celou dobu trvání stavební činnosti.

(8) Bude zachována hloubka uložení PZ (není-li ve stanovisku uvedeno jinak).

(9) Stavebník je povinen neprodleně oznámit každé i sebemenší poškození PZ (vč. drobných vrypů do PE potrubí, poškození izolace, signalizačního vodiče, výstražné fólie, markeru atd.) na telefon 1239.

(10) Před provedením zásypu výkopu a v průběhu stavby bude provedena kontrola dodržení podmínek stanovených pro stavební činnosti v ochranném pásmu PZ. Povinnost kontroly se vztahuje i na PZ, která nebyla odhalena. Kontrolu provede příslušná regionální oblast (formulář a kontakt naleznete na <https://www.gasnet.cz/cs/ds-vytyceni-pz/>, lze využít QR kód, který je uveden v tomto stanovisku). Při žádosti uvede žadatel naši značku (číslo jednací) uvedenou v úvodu tohoto stanoviska. Kontrolu je třeba objednat min. 5 dnů předem. Předmětem kontroly je také ověření dodržení stanovené odstupové vzdálenosti staveb, které byly povoleny v ochranném a bezpečnostním pásmu PZ.

(11) O provedené kontrole bude sepsán protokol. Bez provedené kontroly nesmí být PZ zasypána. Stavebník je povinen na základě výzvy provozovatele PZ, nebo jeho zástupce doložit průkaznou dokumentaci o nepoškození PZ během výstavby nebo provést na své náklady kontrolní sondy v místě styku stavby s PZ.

(12) Plynárenské zařízení a plynovodní přípojky budou před zásypem výkopu řádně podsypány a obsypány, bude provedeno zhutnění a bude osazena výstražná fólie žluté barvy, to vše v souladu s předpisem provozovatele distribuční soustavy „Zásady pro projektování, výstavbu, rekonstrukce a opravy“, který naleznete na <https://www.gasnet.cz/cs/technicke-dokumenty/> a v souladu s ČSN EN 12007-1-4, TPG 702 01, TPG 702 04.

(13) Neprodleně po skončení stavební činnosti budou řádně osazeny všechny poklopy a nadzemní prvky PZ.

(14) Pokud stavebník nedodrží podmínky stanovené tímto stanoviskem bude činnost stavebníka vyhodnocena provozovatelem PZ jako narušení ochranného nebo bezpečnostního pásma PZ a budou z toho vyvozeny příslušné důsledky.

Platí pouze pro území vyznačené v příloze tohoto stanoviska a to 24 měsíců ode dne jeho vydání.

V případě dotčení pozemku v majetku společnosti GasNet, s.r.o. je třeba dále projednat smluvní vztah k tomuto pozemku. Kontakt na projednání naleznete na adrese www.gasnet.cz/cs/kontaktni-system/, činnost "Smluvní vztahy - pozemky a budovy plynárenských zařízení".

Za správnost a úplnost dokumentace předložené s žádostí včetně jejího souladu s platnými předpisy plně zodpovídá její zpracovatel. Stanovisko nenahrazuje případná další stanoviska k jiným částem stavby.

V případě další korespondence nebo jednání (např. změna stavby) uvádějte naši značku - 5003148030 a datum tohoto stanoviska. Kontakty jsou k dispozici na <https://www.gasnet.cz/cs/kontaktni-system/>.




GasNet, s.r.o.
zastoupená společností GasNet Služby, s.r.o., IČ 27935311
Eva Strnadová
Technik externích požadavků-Čechy
Oddělení zpracování ext. požadavků-Čechy



Zažádejte o vytyčení

Přílohy: Orientační zakres plynárenského zařízení, Detailní zakres plynárenského zařízení, Ověřená příloha žadatele, Ověřená příloha žadatele

Provozovatel DS: GasNet, s.r.o.; Stavebník: Město Moravská Třebová , nám. T. G. Masaryka 32/29 , 57101 Moravská Třebová. K.ú.: Moravská Třebová.

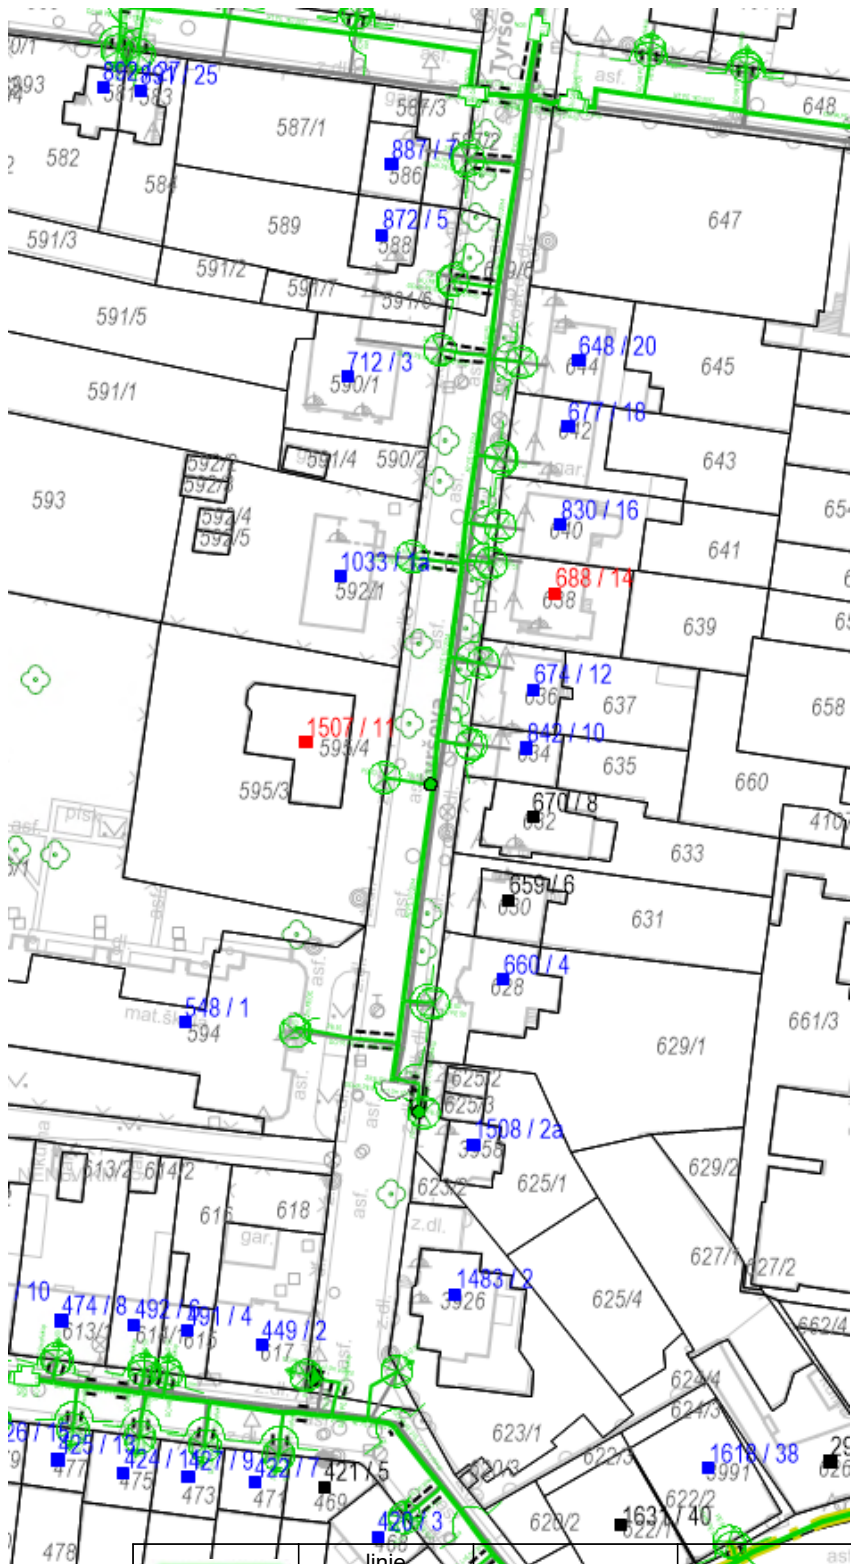


Legenda:

	NTL/STL/VTL/		ochranné zařízení		neplynovodní zařízení/technologie (linie/bod/plocha)
	VVTL		kabel protikoroziční ochrany		
	plynovodu		kabel		anodové uzemnění
	nefunkční		elektropřipojka		stanice katodové ochrany
	plánovaná stavba před realizací		regulační stanice		pásmo vlivu anodového uzemnění SKAO
	výstavba				

Příloha: Orientační zákres plynárenského zařízení. Tato příloha je nedílnou součástí stanoviska č. 5003148030 ze dne 29.08.2024.


Provozovatel DS: GasNet, s.r.o.; Stavebník: Město Moravská Třebová, nám. T. G. Masaryka 32/29, 57101 Moravská Třebová. K.ú.: Moravská Třebová.

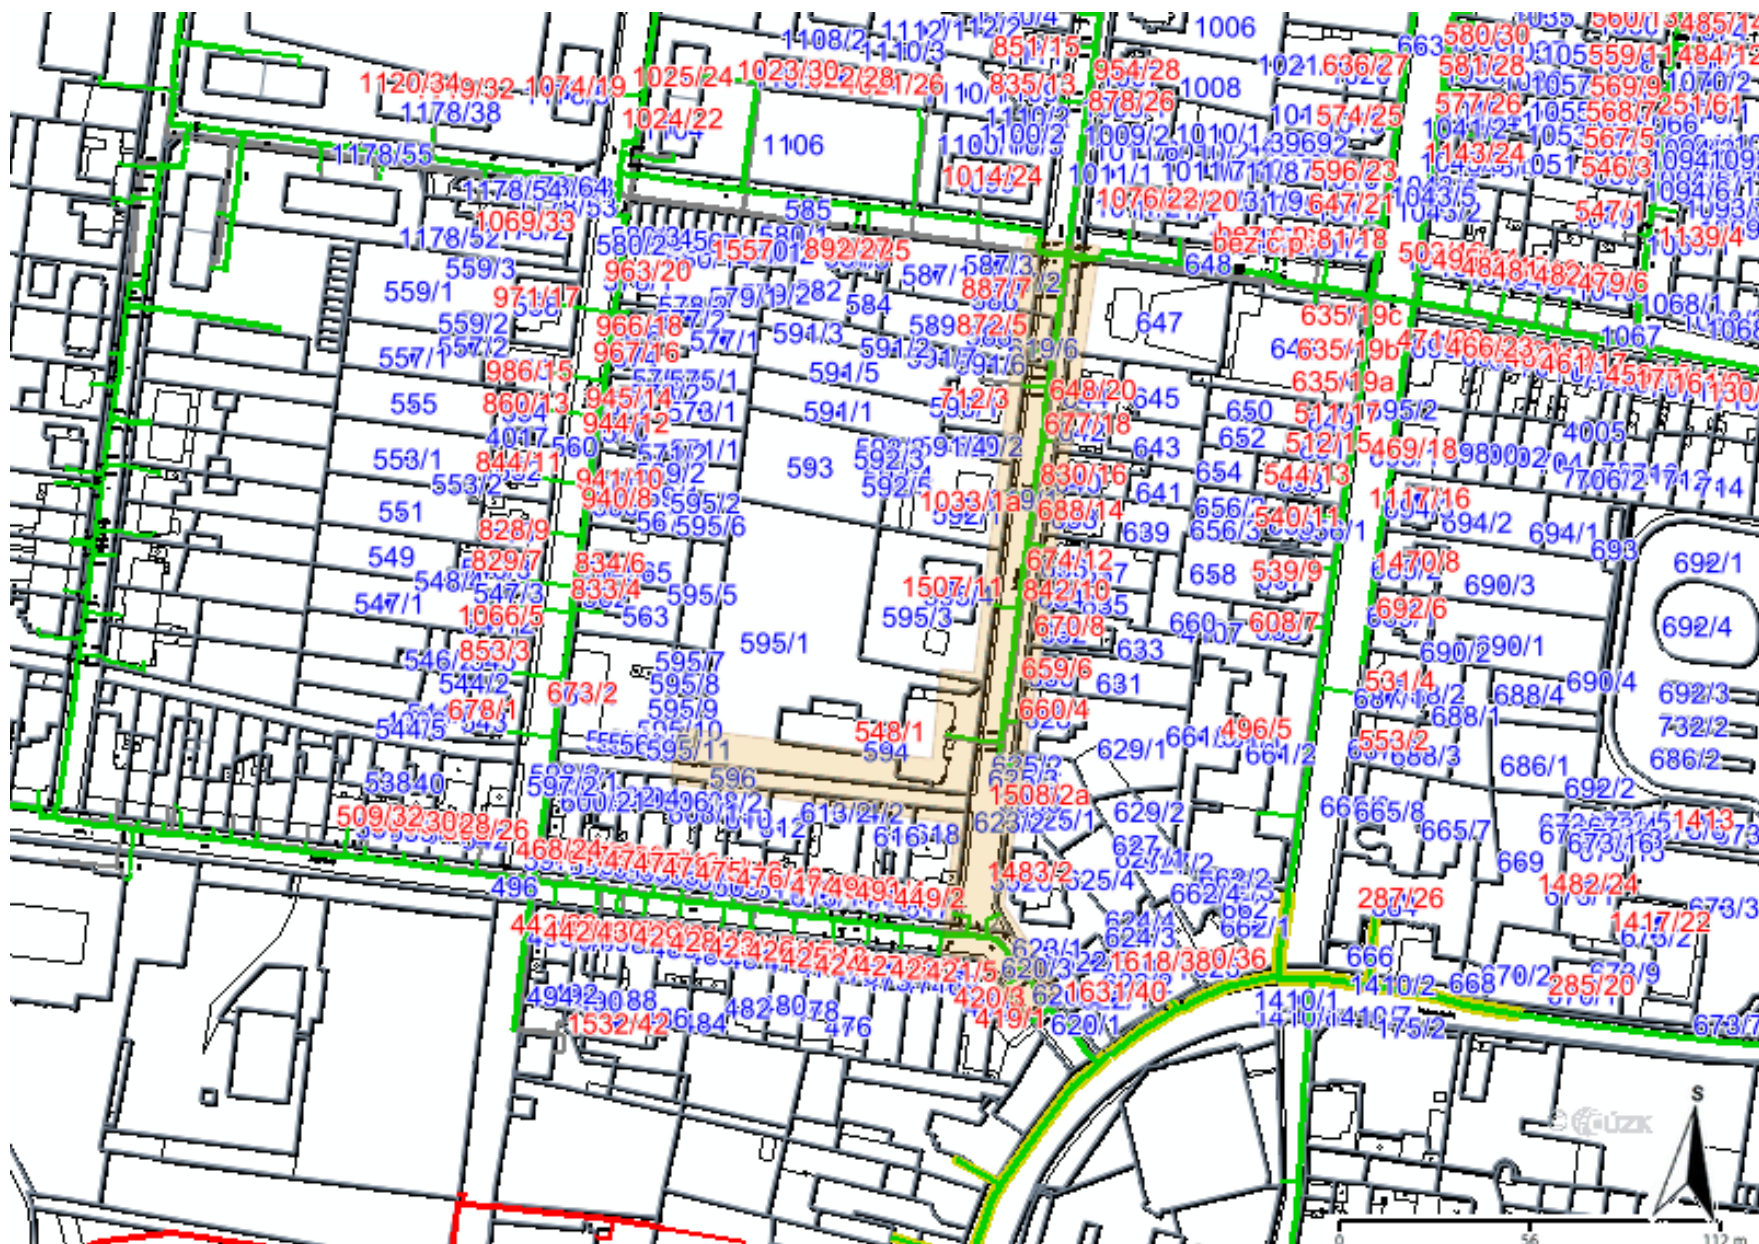

Legenda:

linie plynovodu	
	NTL
	STL
	VTL
	VWT
	nefunkční
	plánovaná stavba před realizací
	ve výstavbě, neuvedeno do provozu
	regulační stanice
	ochranné zařízení
	kabel
	elektropřípojka
	kabel protikoroziční ochrany
	anodové uzemnění
	stanice katodové ochrany
	pásmo vlivu anodového uzemnění SKAO
	neplynovodní zařízení/technologie (linie/bod/plocha)

VZOROVÝ PŘÍČNÝ ŘEZ A - A'
M 1:50

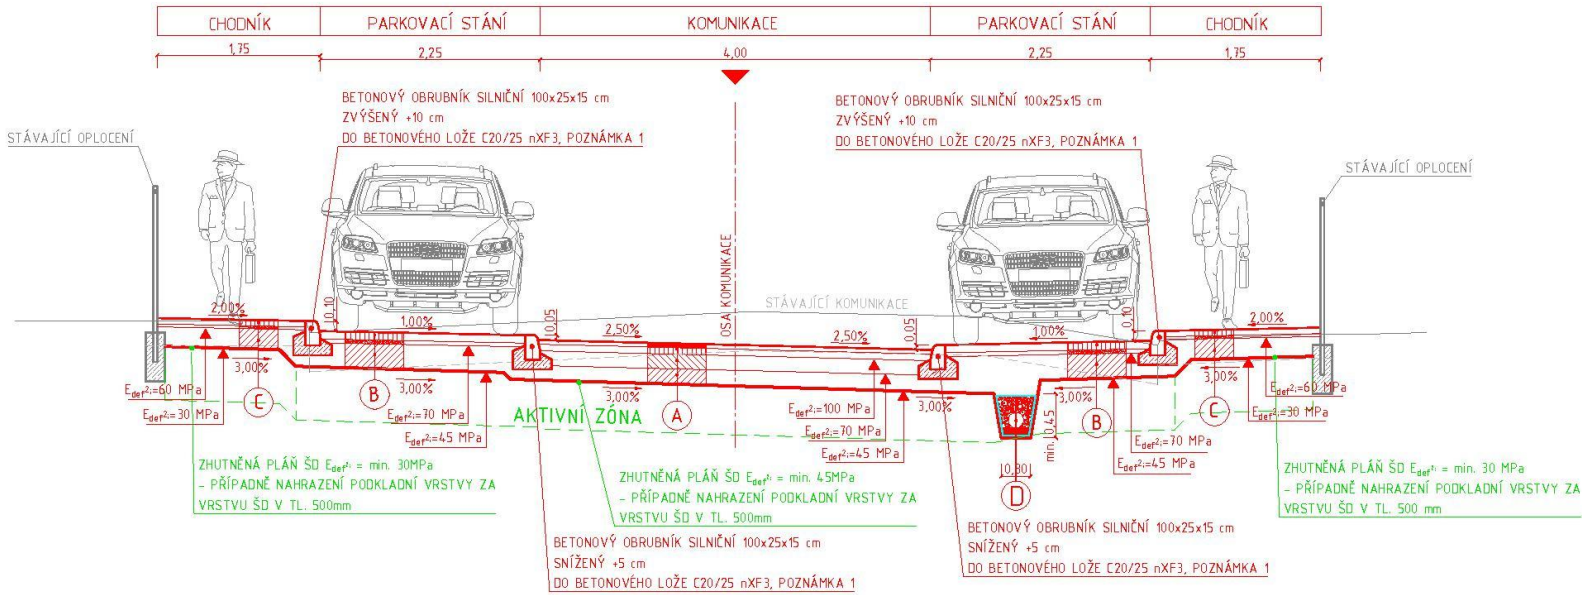

POZNÁMKA 1

- POŽADAVKY NA OBRUBNÍKY DLE ČSN EN 1340 PRO:
- ODOLNOST PROTI POVĚTRNOSTNÍM VLIVŮM (ZMRAZOVÁNÍ/ROZMRAZOVÁNÍ)
Odloučený materiál po 100 zmrazovacích cyklech $\leq 1,0 \text{ kg/m}^2$ TŘÍDA "3", OZNAČENÍ ZKUŠEBNÍ METODY "A" DLE TAB. 2.2
 - ODOLNOST PROTI OBRUSU
Ztráta objemu obrusem $\leq 18 \text{ 000mm}^3/5 \text{ 000 mm}^2$ TŘÍDA "4", OZNAČENÍ "I" DLE TAB. 4
 - PEVNOST BETONU (PEVNOST V OHYBU)
 $\geq 3,5 \text{ MPa}$ TŘÍDA "1", OZNAČENÍ "S" DLE TAB. 3
 - ROZMĚROVÁ PŘESNOST (DÉLKA/ŠÍŘKA/VÝŠKA)
 $\pm 5 \text{ mm} / \pm 3 \text{ mm} / \pm 5 \text{ mm}$
 - POŽADAVEK NA BETONOVÉ LOŽE C20/25 nXF3 DLE TKP 18

DETAIL NAPOJENÍ
ASFALTOVÝCH VRSTEV



- UPOZORNĚNÍ:
- AKTIVNÍ ZÓNA A ZEMNÍ PLÁN MUSÍ BÝT PROVÁDĚNY V SOULADU S ČSN 73 6133.
 - MÍRA ZHUTNĚNÍ A PŘETVÁRNÉ CHARAKTERISTIKY ZEMNÍ PLÁNĚ MUSÍ ODPOVÍDAT ČSN 73 6133.
 - PŘED PROVÁDĚNÍM KONSTRUKČNÍCH VRSTEV MUSÍ BÝT ZEMNÍ PLÁN VYČISTĚN A PRÁCE NA POKLÁDCE KONSTRUKČNÍCH VRSTEV VOZOVKY A JEJÍCH ČÁSTÍ.
 - DOKONČENÁ PLÁN MUSÍ BÝT CHRÁNĚNA, SKLÁDKY STAVEBNÍHO MATERIÁLU JSOU NA ZEMNÍ PLÁNĚ ZAKÁZÁNY.
 - VŠECHNY MATERIÁLY, URČENÉ K ZABUDOVÁNÍ DO ZEMNÍHO TĚLESA, MUSÍ BÝT DOLOŽENY CERTIFIKÁTY NEBO PROTOKOLY PŘÍKAZNÍCH ZKOUŠEK PODLE PŘÍSLUŠNÝCH NOREM A V SOULADU S PLATNÝMI PŘEDPISY, CERTIFIKÁTY A PROTOKOLY JSOU PODKLAD K PŘEVZETÍ STAVBY
 - PŘED ZAPOČETÍM VEŠKERÝCH ZEMNÍCH PRACÍ JE NUTNO NECHAT VYTÝČIT VEŠKERÉ PODZEMNÍ VEDENÍ ZA PŘÍTOMNOSTI JEJICH SPRÁVCŮ, ZEMNÍ PRÁCE V BLÍZKOSTI PODZEMNÍCH VEDENÍ BUDOU PROVÁDĚNY RUČNĚ S MAXIMÁLNÍ MÍROU OPATRNOSTI.

KONSTRUKČNÍ SKLADBY

- A SKLADBA KOMUNIKACE DLE TP170 D1-N-2 TOZ V-PIII
- | | | | |
|--|---------|----------------------|----------------|
| ASFALTOVÝ BETON PRO OBRUSNÉ VRSTVY | ACO 11 | 40mm | ČSN EN 13108-1 |
| SPOJOVACÍ POSTŘÍK | PS | 0,5kg/m ² | ČSN 73 6129 |
| ASFALTOVÝ BETON PRO PODKLADNÍ VRSTVY | ACP 16+ | 70mm | ČSN EN 13108-1 |
| INFILTRAČNÍ POSTŘÍK | IS | 0,7kg/m ² | ČSN 73 6129 |
| ŠTĚRKODŘÍ FR. 0-63mm | ŠDA | 150mm | ČSN 73 6126-1 |
| ŠTĚRKODŘÍ FR. 0-63mm | ŠDB | min. 150mm | ČSN 73 6126-1 |
| CELKEM | | min. 410mm | |
| Na podkladní vrstvě ŠDA - E _{def2} = 100MPa | | | |
| Na podkladní vrstvě ŠDB - E _{def2} = 70MPa | | | |
| Na zemní pláni - E _{def2} = 45MPa | | | |
- B SKLADBA SJEZDŮ/PARKOVIŠTĚ DLE TP170 D2-D-1-TOZ VI-PIII
- | | | | |
|---|-----|------------|---------------|
| BETONOVÁ ZÁMKOVÁ DLAŽBA/DRENÁŽNÍ DLAŽBA | DL | 80mm | ČSN 73 6131 |
| LOŽNÍ VRSTVA - ŠTĚRK FR. 4-8mm | L | 40mm | ČSN 73 6131 |
| ŠTĚRKODŘÍ FR. 0-63mm | ŠDB | min. 250mm | ČSN 73 6126-1 |
| CELKEM | | min. 370mm | |
| Na podkladní vrstvě ŠDB - E _{def2} = 70MPa | | | |
| Na zemní pláni - E _{def2} = 45MPa | | | |
- C SKLADBA CHODNÍKŮ DLE TP170 D2 TOZ CH-PIII - UPRAVENÁ
- | | | | |
|---|-----|------------|---------------|
| BETONOVÁ ZÁMKOVÁ DLAŽBA | DL | 60mm | ČSN 73 6131 |
| LOŽNÍ VRSTVA - ŠTĚRK FR. 4-8mm | L | 30mm | ČSN 73 6131 |
| ŠTĚRKODŘÍ FR. 0-63mm | ŠDB | min. 200mm | ČSN 73 6126-1 |
| CELKEM | | min. 290mm | |
| Na podkladní vrstvě ŠDB - E _{def2} = 60MPa | | | |
| Na zemní pláni - E _{def2} = 30MPa | | | |
- F OBSYP DRENÁŽE štěrskem fr. 8/16 do výšky 200 mm nad povrch drenážního potrubí
PODÉLNÝ TRATIVOD HDPE DN150 kruhového tvaru s neperforovaným dnem, pevnost SN8
ŠTĚRKOPÍSKOVÉ LOŽE fr. 0/22 tl. 100 mm
FILTRAČNÍ GEOTEXTILIE - tl. při zatížení 2 kPa - 2,5 mm, plošná hmotnost 190 g/m², propustnost 37x10-4 m/s, odolnost vůči proražení max. 17 mm, pevnost v tahu podélná 12 kN/m
kamenivo v souladu s ČSN EN 13285, drenáž vyústit do uliční vpusti



VECTURA Pardubice, s.r.o.
- pobočka Vysoké Mýto
nám. Přemysla Otakara II. 90, 566 01 Vysoké Mýto

tel. +420 724 795 660
www.vecturapardubice.cz
email: novak@vecturapardubice.cz

ZODPOVĚDNÝ PROJEKTANT: Ing. Ondřej Kvaček	VYPRACOVAL: Ing. Martin Novák	KONTROLOVAL: Ing. Ondřej Kvaček
INVESTOR: Město Moravská Třebová, nám. T. G. Masaryka 29, 571 01 Moravská Třebová	DATUM: 02/2024	FORMÁT: 3x A4 (630x297)
KRAJ: PARDUBICKÝ	OBEC: MORAVSKÁ TŘEBOVÁ	MĚŘÍTKO: 1:50
STAVEBNÍ OBJEKT: SO 101 - KOMUNIKACE A ZPEVNĚNÉ PLOCHY	STUPĚŇ: DÚR+DSP	ČÍSLO ZAKÁZKY: 798-21-DÚR+DSP
NÁZEV STAVBY: OPRAVA UL. TYRŠOVA, MORAVSKÁ TŘEBOVÁ	ČÍSLO SOUPRAVY:	ČÍSLO VÝKRESU: D.1.1.4
NÁZEV VÝKRESU: VZOROVÝ PŘÍČNÝ ŘEZ		

