



Technické služby Moravská Třebová s.r.o.

Zahradnická 21, 571 01 Moravská Třebová
IČO : 25970399 DIČ : CZ25970399

Váš dopis

Naše č.j.
VO/Dv/2024

Vyřizuje
Dvořák

V Moravské Třebové
26.8.2024

Vyjádření č. 38/2024 k akci, projektu :

Moravská Třebová – oprava ul.Tyršova

- Vracíme Vám zpět situaci - v zájmovém území **se nenachází podzemní vedení veřejného osvětlení**. Vrchní vedení VO, které je souběžné s dráty NN nezakresluje, neboť jeho průběh na sloupech VČE je v terénu zřejmý.

Co se týká vlastního, nově budovaného veřejného osvětlení, tak požadujeme :

- LED svídlidla, počet W dle výpočtu, 3000k, s Nema socket s řídicí budkou (pro požadovanou možnost dálkového snižování příkonu jednotlivých svítidel z RVO)
- Výzbroj SR 481-27Z AL IP00
- Stožáry bezpaticové třístupňové (136/80/60), typ AK o výšce dané projektantem osvětlení
- Kabelové připojení je možné na stávající stožár na ulici Karla Čapka

(Pokud by měl projektant nějaké dotazy či připomínky k tomuto návrhu, tak je samozřejmě možná další konzultace buďto mailem nebo napřímo s elektropracovníky - popelář Valenta 731 449 251)

- Pro plánování a provádění prací v blízkosti našich sítí je nutno respektovat právní předpisy pro ochranná pásma v rozsahu zákona č.458/2000 Sb., příslušných ČSN, PNE, zejména ochranu zařízení uvedenou v ČSN 736005, ČSN 332160 a ČSN 33 2000-5-54.
- každé poškození kabelu a ostatních součástí VO je nutno neprodleně oznámit vedení TS (tel.461316509), které si prostřednictvím vlastních elektrikářů zajistí odbornou opravu poškozeného kabelu či ostatních součástí VO.

V průběhu vykonávání stavebních prací je nutno zabezpečit možnost vývozu odpadů jiných subjektů, tj. nebránit v přístupu k popelnicím a kontejnerům, případně zabezpečit přistavení nádob s odpadem do míst, kde je vývoz odpadu proveditelný.

Upozorňujeme, že pokud byste nám chtěli předávat ze stavby vzniklý odpad, bude nutné se předem před zahájením dodávky odpadů dohodnout na podmínkách plnění povinností vyplývajících ze zákona o odpadech.

Toto vyjádření je závazné pouze pro veřejné osvětlení a jeho platnost je 1 rok od jeho vydání.


Josef Dvořák^S pozdravem
Technické služby
Moravská Třebová s.r.o.

Josef Dvořák
Vedoucí provozu TS


Yi: TS 38/2024

Josef Dvořák

Technické služby
Moravská Třebová s.r.o.

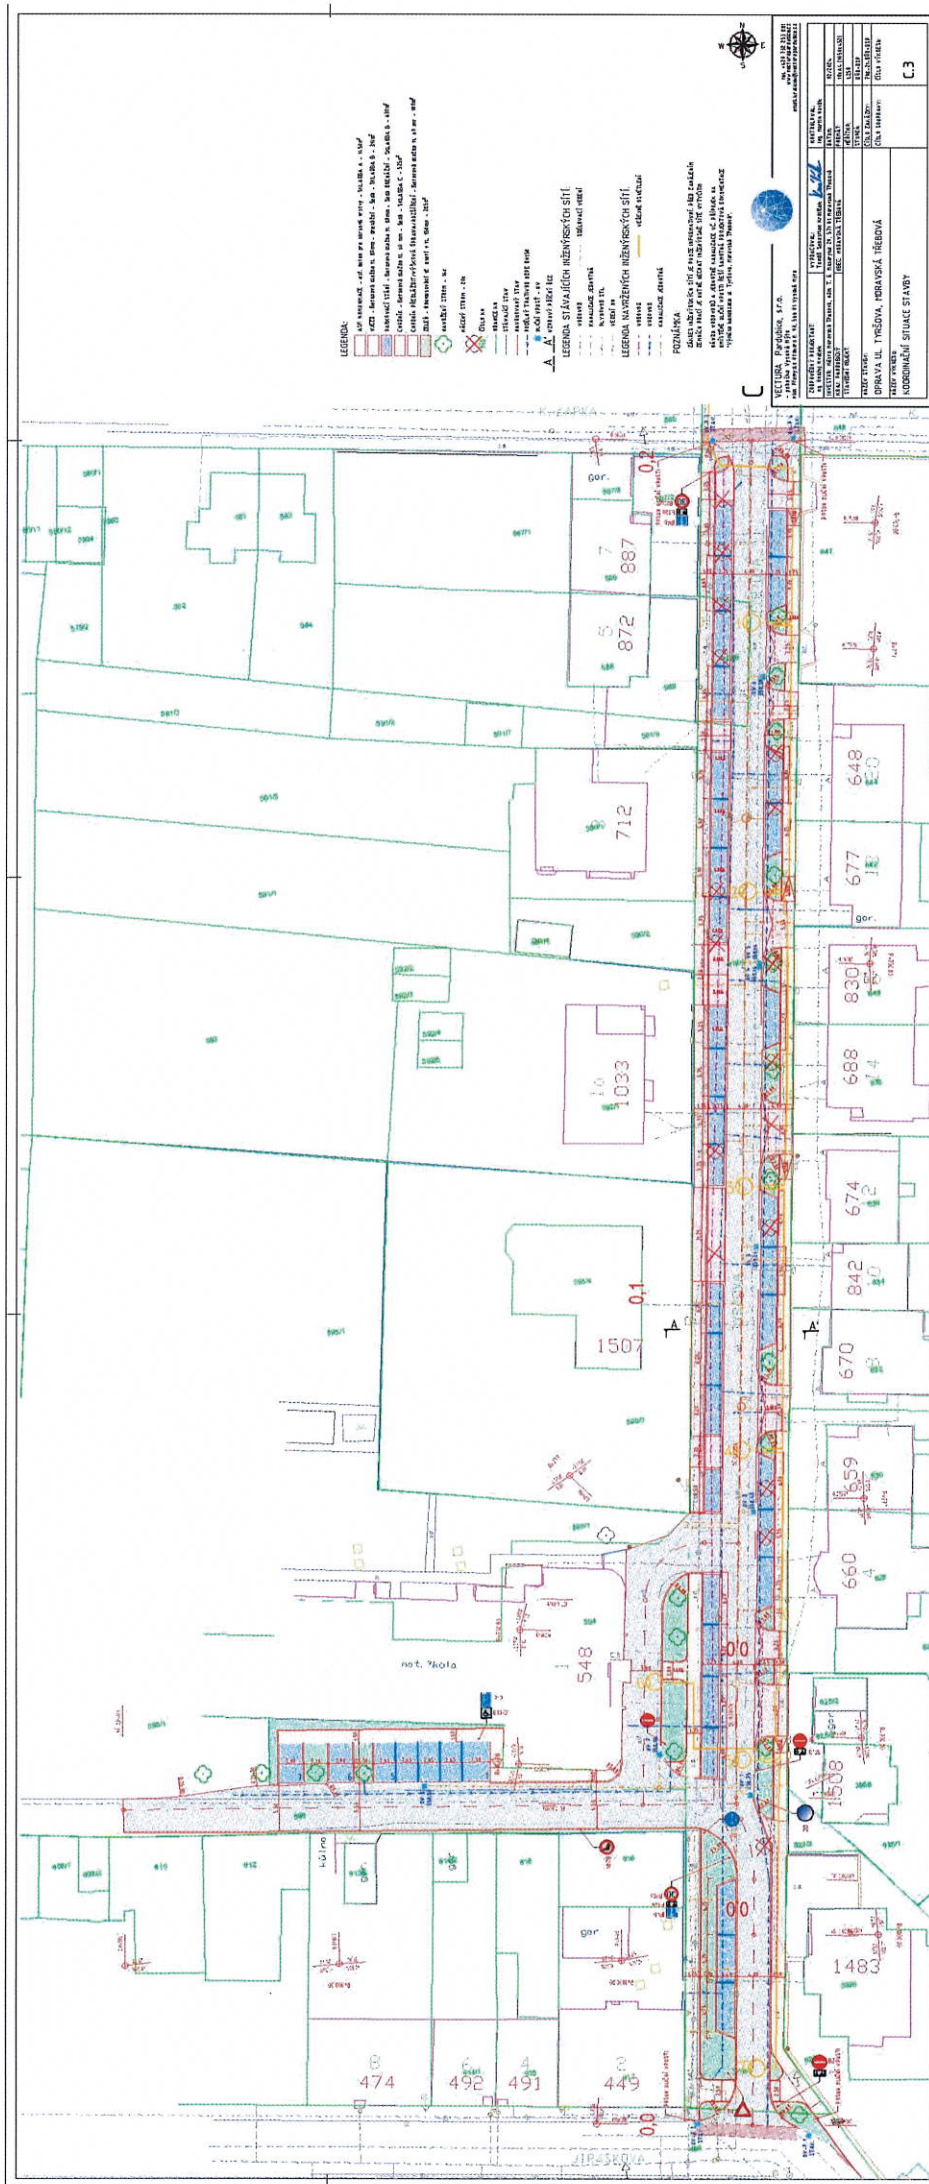

www.gobec.cz/moravska-trebova/#18/1854864.5/6405013.64/MwbmFYBZxA5BDWQ

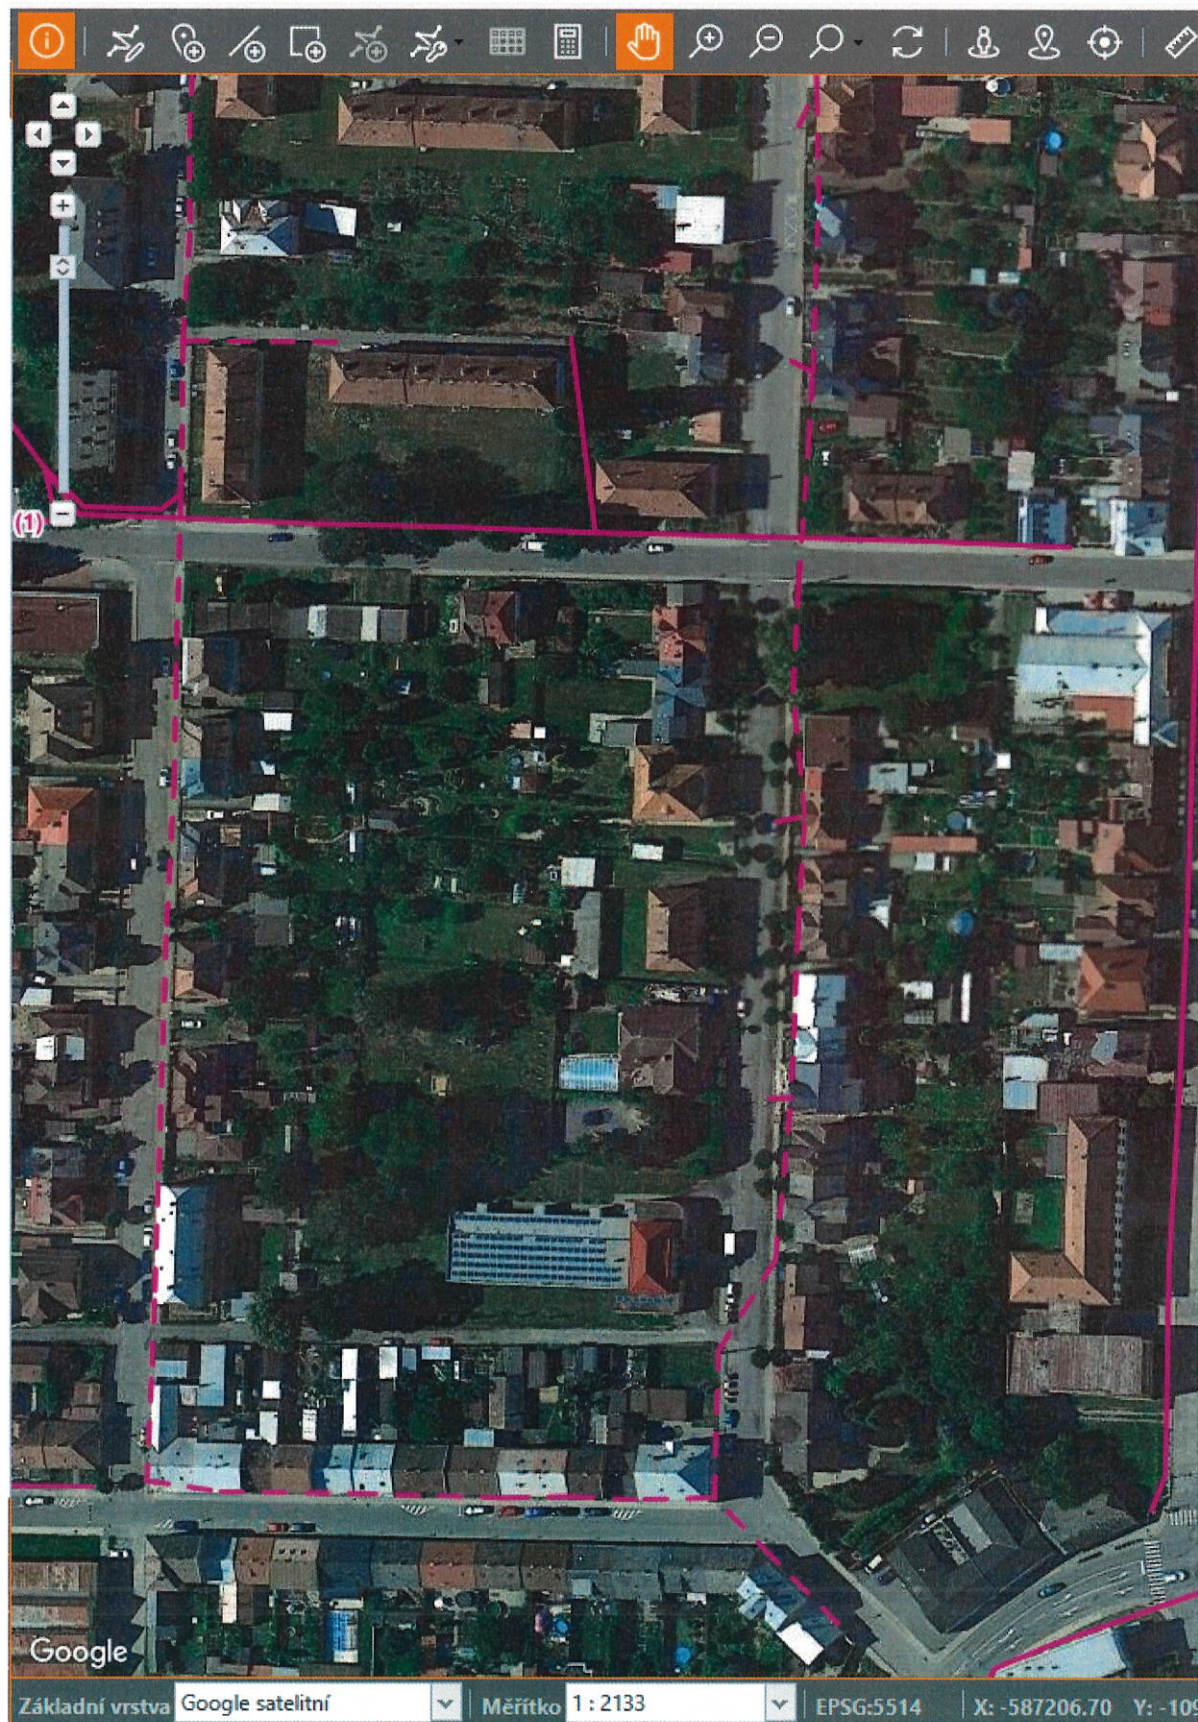

Josef Dvořák
Technické služby
Moravská Třebová s.r.o.