


HAVLÍČKŮV BROD

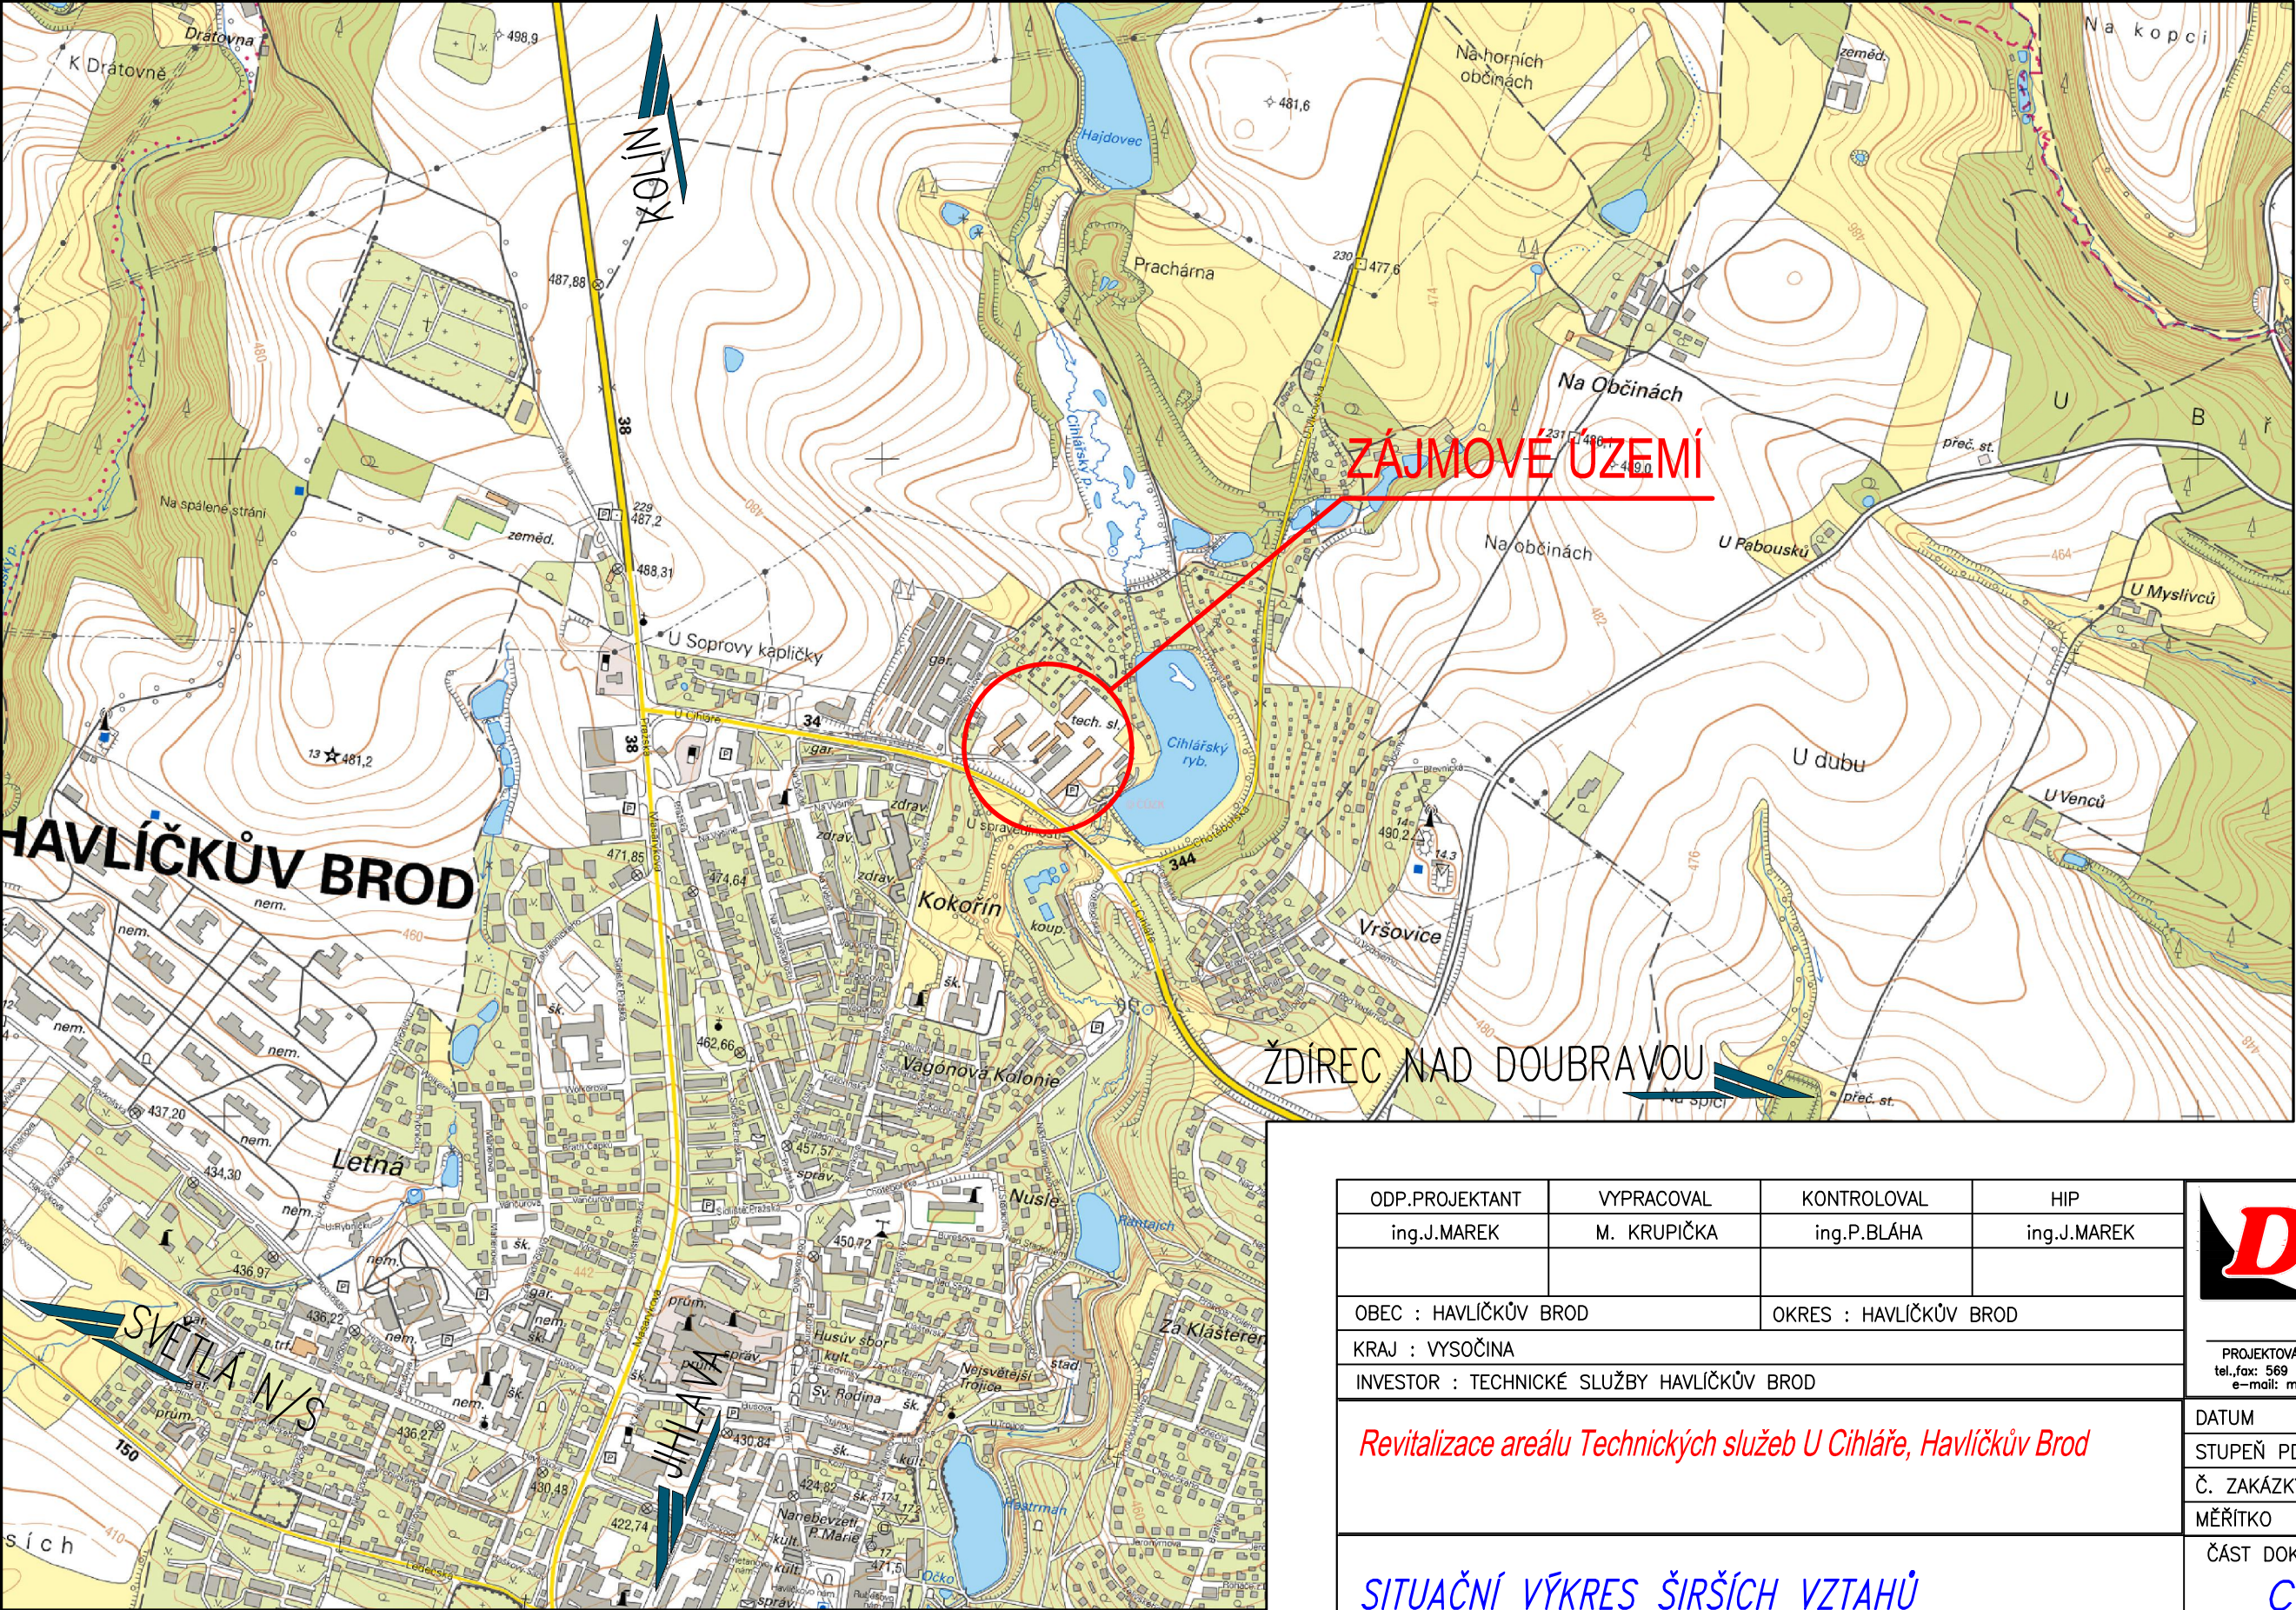

ODP.PROJEKTANT	VYPRACOVAL	KONTRLOVAL	HIP
ing.J.MAREK	M. KRUPÍČKA	ing.P.BLÁHA	ing.J.MAREK
OBEC : HAVLÍČKŮV BROD		OKRES : HAVLÍČKŮV BROD	
KRAJ : VYSOČINA			
INVESTOR : TECHNICKÉ SLUŽBY HAVLÍČKŮV BROD			

Revitalizace areálu Technických služeb U Cihláře, Havlíčkův Brod

SITUAČNÍ VÝKRES ŠIRŠÍCH VZTAHŮ



Havlíčkův Brod s.r.o.
Průmyslová 941
580 01 Havlíčkův Brod

PROJEKTOVÁNÍ INŽENÝRSKÝCH STAVEB
tel.,fax: 569 400 525, tel.: 602 234 377
e-mail: marek@dmchb.cz

DATUM	08/2023
STUPEŇ PD	DUR
Č. ZAKÁZKY	23020
MĚŘITKO	1:10 000
ČÁST DOKUM.	Č. VÝKRESU
C	1