Podrobný podélný profil: PODÉLNÝ PROFIL 1 M 1:500/50
Rozsah: km 0,00000 - km 0,17112

KRAJ:	VYSOČINA
KATASTRÁLNÍ ÚZEMÍ:	HAVLÍČKŮV BROD
PARCELY:	
DRUH POZEMKŮ:	OSTATNÍ PLOCHA

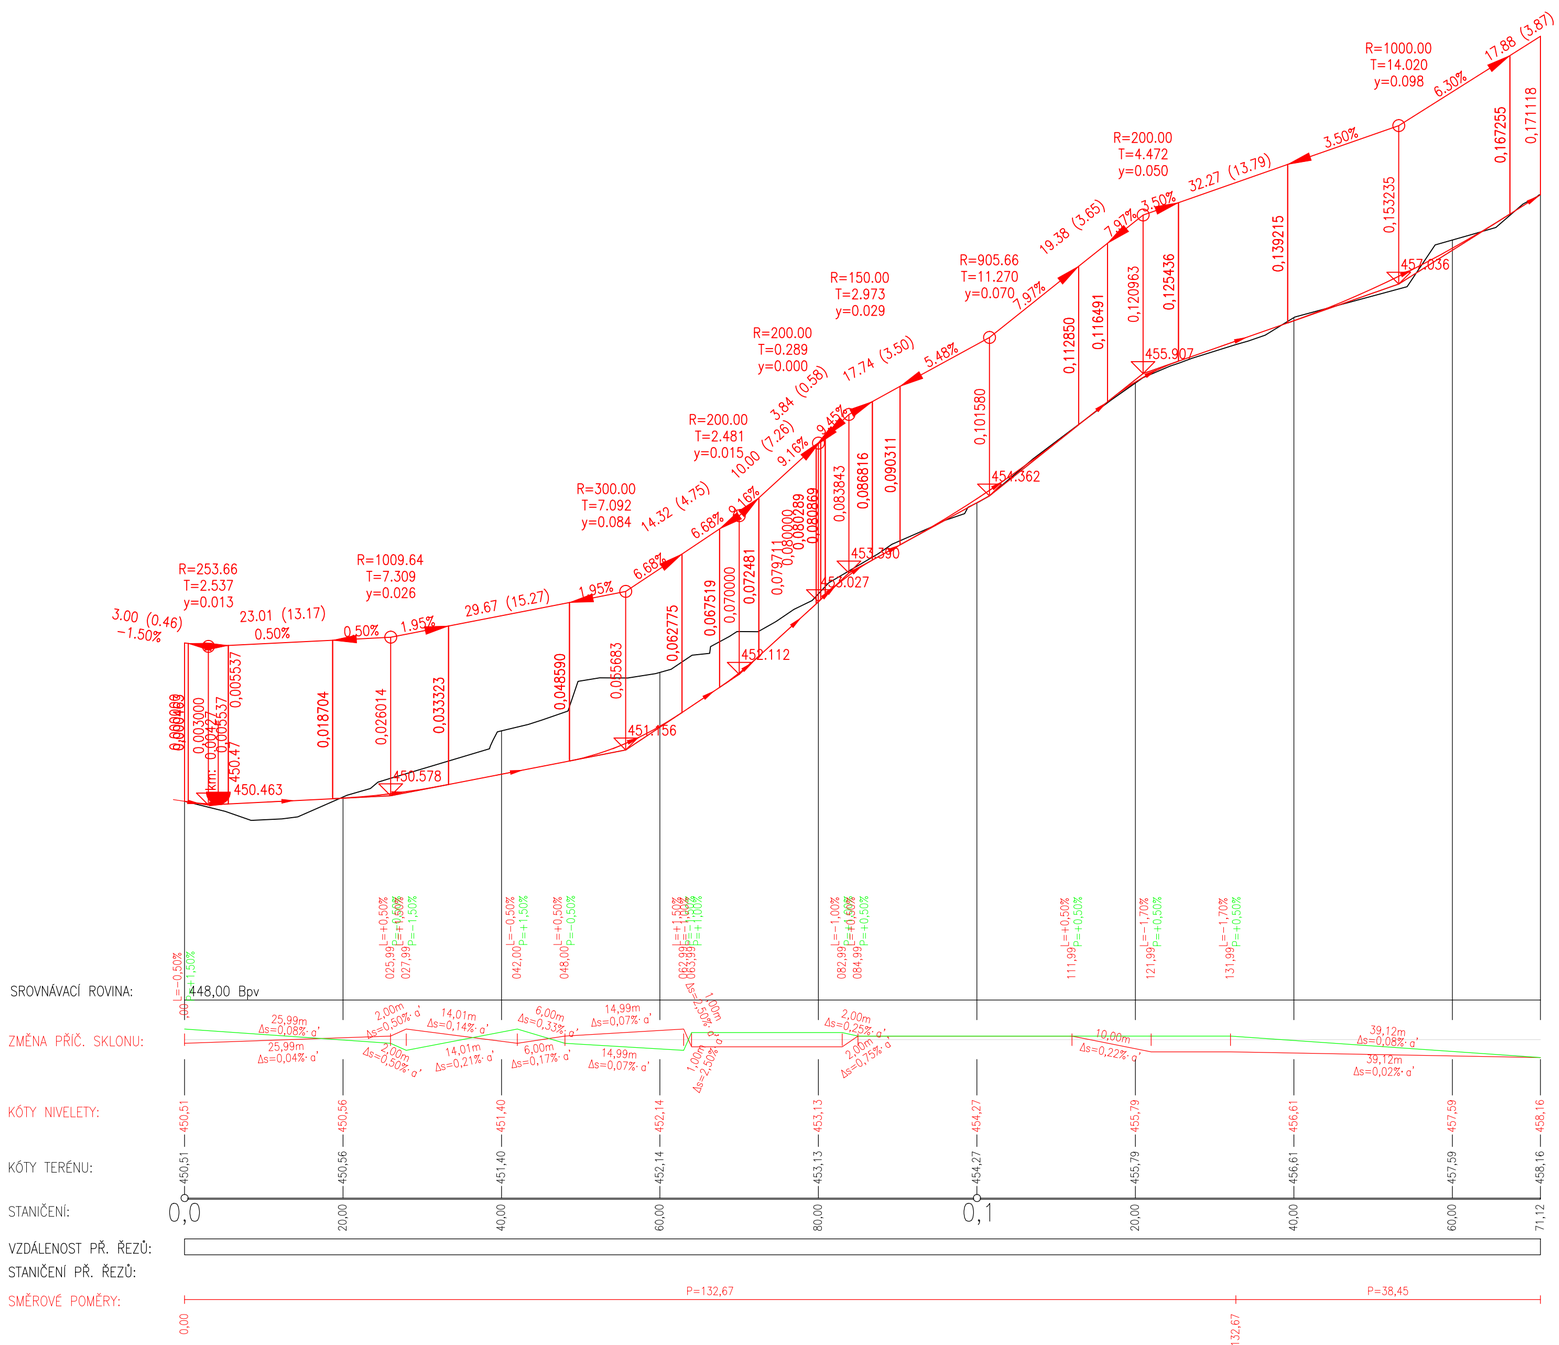

101 VNITROAREÁLOVÉ KOMUNIKACE A ZPEVNĚNÉ PLOCHY

ODP.PROJEKTANT	VYPRACOVAL	KONTROLOVAL	HIP
ing.J.MAREK	M. KRUPIČKA	ing.P.BLÁHA	ing.J.MAREK

OBEC : HAVLÍČKŮV BROD — OKRES : HAVLÍČKŮV BROD

KRAJ : VYSOČINA

INVESTOR : TECHNICKÉ SLUŽBY HAVLÍČKŮV BROD

DMC
Havlíčkův Brod s.r.o.
Průmyslová 941
580 01 Havlíčkův Brod
PROJEKTOVÁNÍ INŽENÝRSKÝCH STAVEB
tel.,fax: 569 400 525, tel.: 602 234 377
e-mail: marek@dmchb.cz

Revitalizace areálu Technických služeb U Cihláře, Havlíčkův Brod

DATUM	08/2023
STUPEŇ PD	DUR
Č. ZAKÁZKY	23020
MĚŘÍTKO	1:500/50
ČÁST DOKUM.	D.1.1
Č. VÝKRESU	3

PODÉLNÝ PROFIL KOMUNIKACE - 1