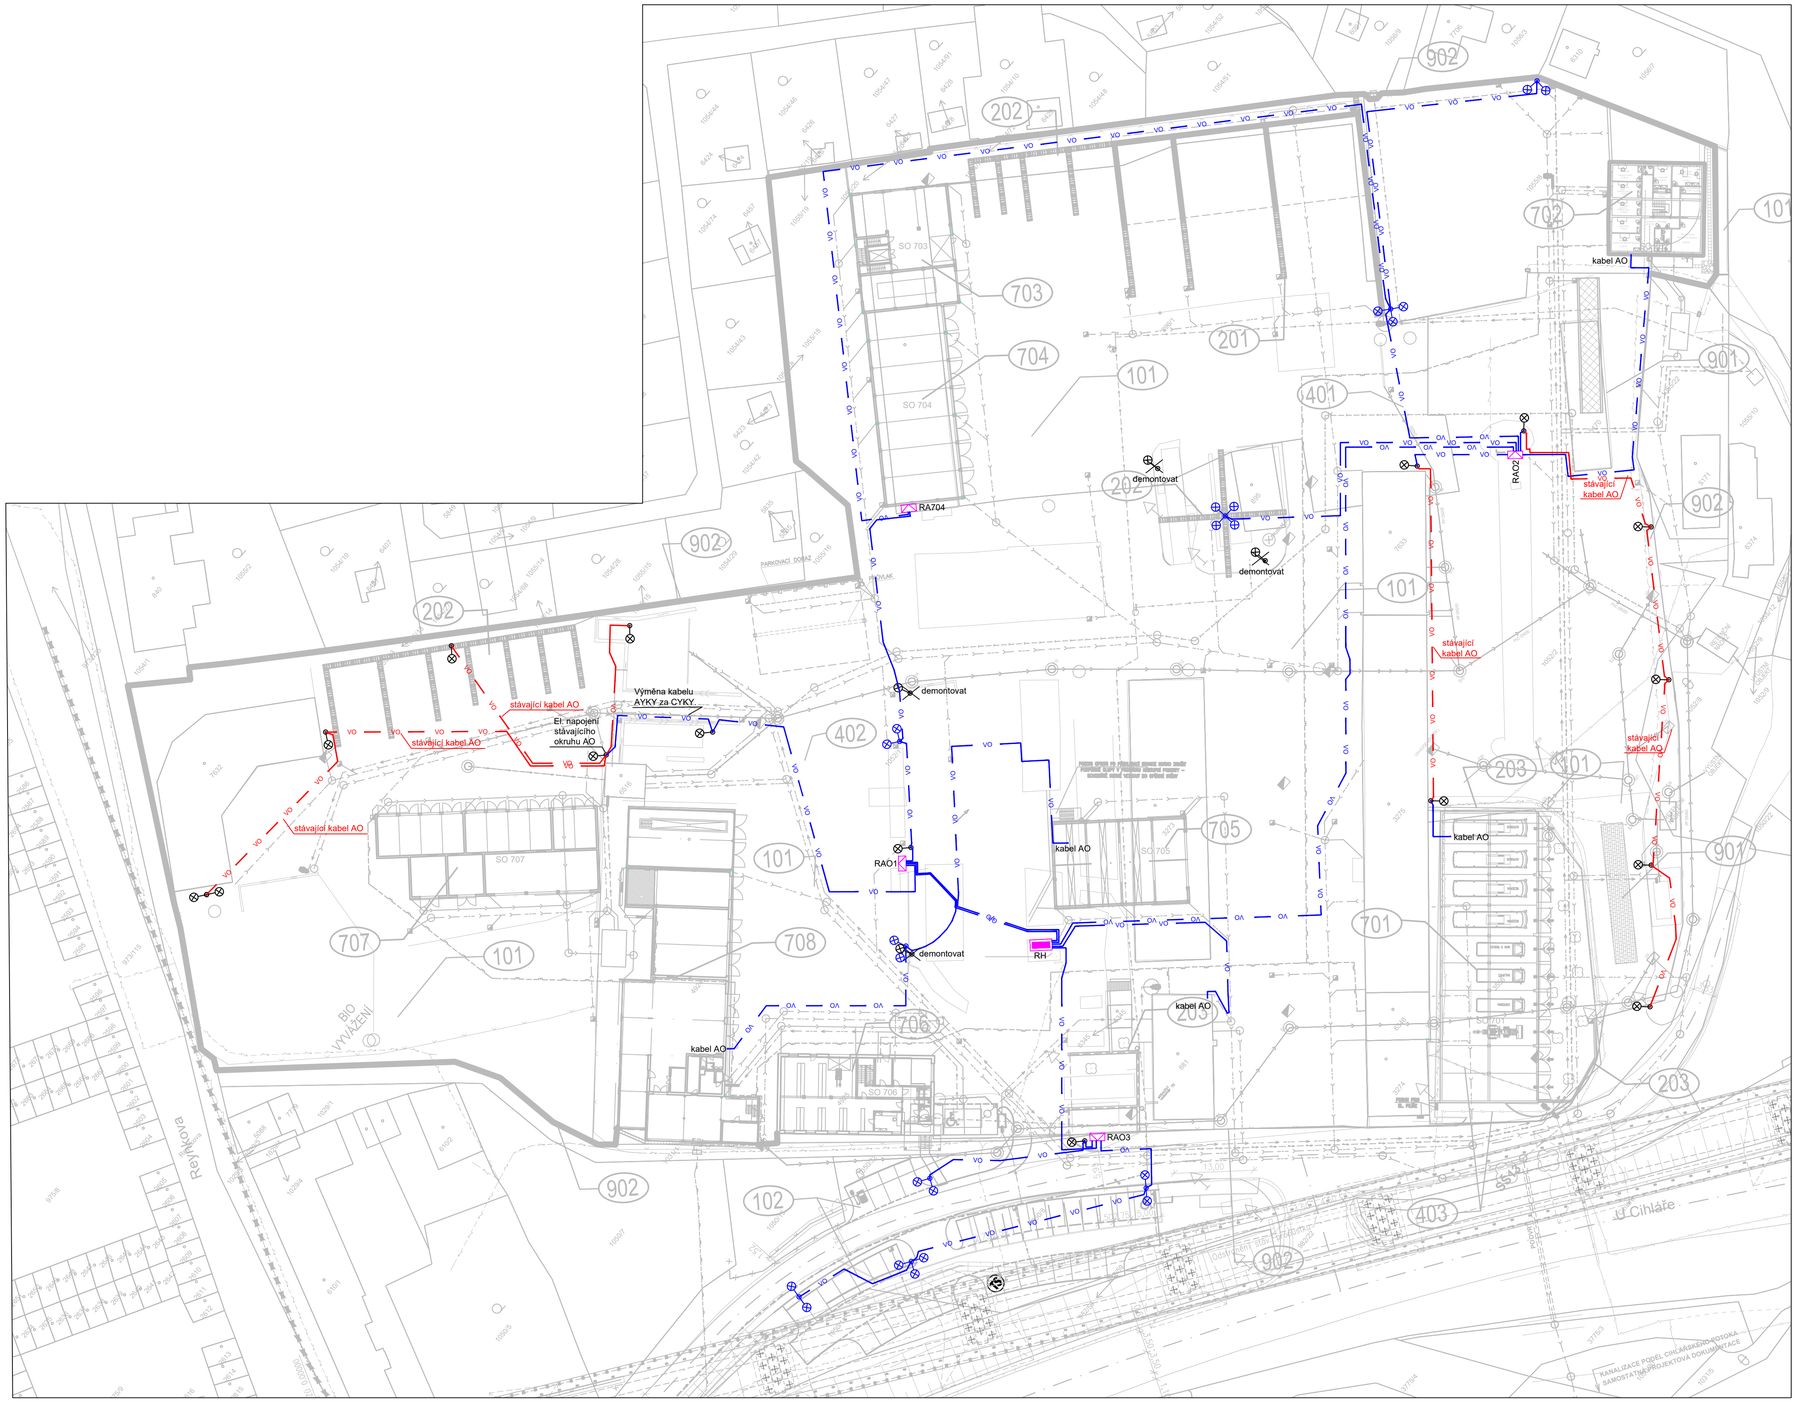

LEGENDA :

- ROZVADĚČ NN
- RAOx ROZPOJOVACÍ SKŘÍŇ (DCK Holoubkov typ SS2/NK-1/TH35+PEN – TSHB)
- STÁVAJÍCÍ SVĚTELNÝ BOD č x
- NOVÉ SVÍTIDLO AO OSAZENO NA FASÁDĚ
- NOVÉ SVÍTIDLO AO 1x RAMENNÝ VÝLOŽNÍK (1x SVÍTIDLO)
- NOVÉ SVÍTIDLO AO 2x RAMENNÝ VÝLOŽNÍK (2x SVÍTIDLO)
- NOVÉ SVÍTIDLO AO 3x RAMENNÝ VÝLOŽNÍK (3x SVÍTIDLO)
- NOVÉ SVÍTIDLO AO 4x RAMENNÝ VÝLOŽNÍK (4x SVÍTIDLO)
- NOVÝ KABEL VO CYKY-J 4x10mm2 ROZVOD AO + CHRÁNIČKA KOPOFLEX D110mm + ZEMNÍCÍ DRÁT FeZn D10 mm
- STÁVAJÍCÍ TRASA ROZVODU AO

D.1.10 SO 401 AREÁLOVÉ OSVĚTLENÍ

ODP.PROJEKTANT	VYPRACOVAL	KONTROLOVAL	HIP
Ing. J.MAREK	R.ZDRAŽIL	K.SVOBODA	Ing.J.MAREK

OBEC : HAVLÍČKŮV BROD — OKRES : HAVLÍČKŮV BROD

KRAJ : VYSOČINA

INVESTOR : Technické služby Havlíčkův Brod, Na Valech 3525, 58001 Havlíčkův Brod

DMC Havlíčkův Brod s.r.o. Průmyslová 642 580 01 Havlíčkův Brod
PROJEKTOVÁNÍ INŽENÝRSKÝCH STAVEB
tel./fax: 569 400 313, tel.: 606 824 091
e-mail: blaha@dmchb.cz

Revitalizace areálu Technických služeb U Cihláře, Havlíčkův Brod

DATUM	10/2023
STUPEŇ PD	DUR
Č. ZAKÁZKY	ZK23/23
MĚŘÍTKO	1:500
ČÁST DOKUM.	Č. VÝKRESU
D.1.10	2

SITUAČNÍ VÝKRES