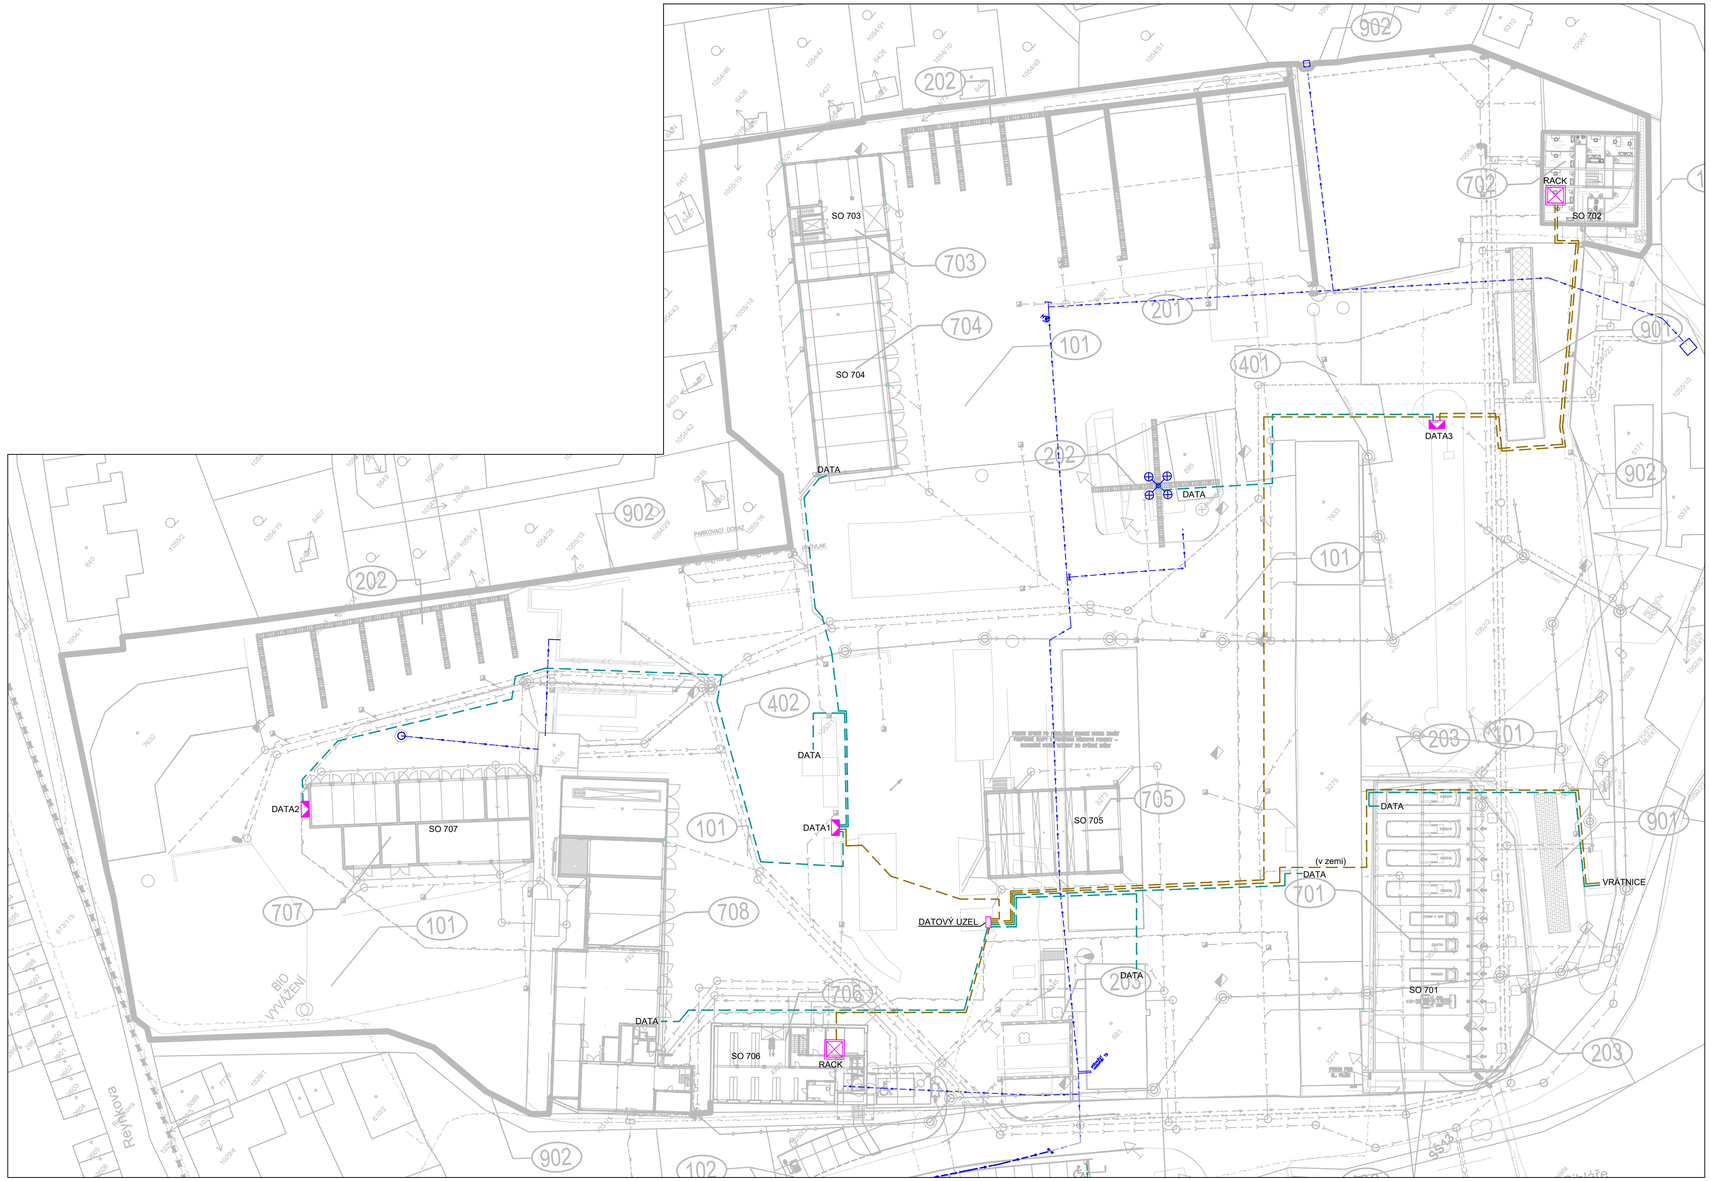

LEGENDA :

DATx	SKŘÍŇ DATA - (KAMEROVÝ SYSTÉM KOMUNIKACE FOTOVOLTAILKY, REZERVA)
	DATOVÝ ROZVADĚČ
	CHRÁNIČKA D x (OPTICKÁ KABEL)
	CHRÁNIČKA D x (UTP KABEL)

D.1.11 SO 402 AREÁLOVÉ ROZVODY NN

ODP.PROJEKTANT	VYPRACOVAL	KONTROLOVAL	HIP
Ing. J.MAREK	R.ZDRAŽIL	K.SVOBODA	Ing.J.MAREK
OBEC : HAVLÍČKŮV BROD		OKRES : HAVLÍČKŮV BROD	
KRAJ : VYSOČINA			
INVESTOR : Technické služby Havlíčkův Brod, Na Valech 3525, 58001 Havlíčkův Brod			

DMC
Havlíčkův Brod s.r.o.
Průmyslová 642
580 01 Havlíčkův Brod
PROJEKTOVÁNÍ INŽENÝRSKÝCH STAVEB
tel./fax: 569 400 313, tel.: 606 824 091
e-mail: bloha@dmchb.cz

Revitalizace areálu Technických služeb U Cihláře, Havlíčkův Brod

DATUM	10/2023
STUPEŇ PD	DUR
Č. ZAKÁZKY	ZK23/23
MĚŘÍTKO	1:500
ČÁST DOKUM.	Č. VÝKRESU
D.1.11	3

Situační výkres_Rozvody DATA