


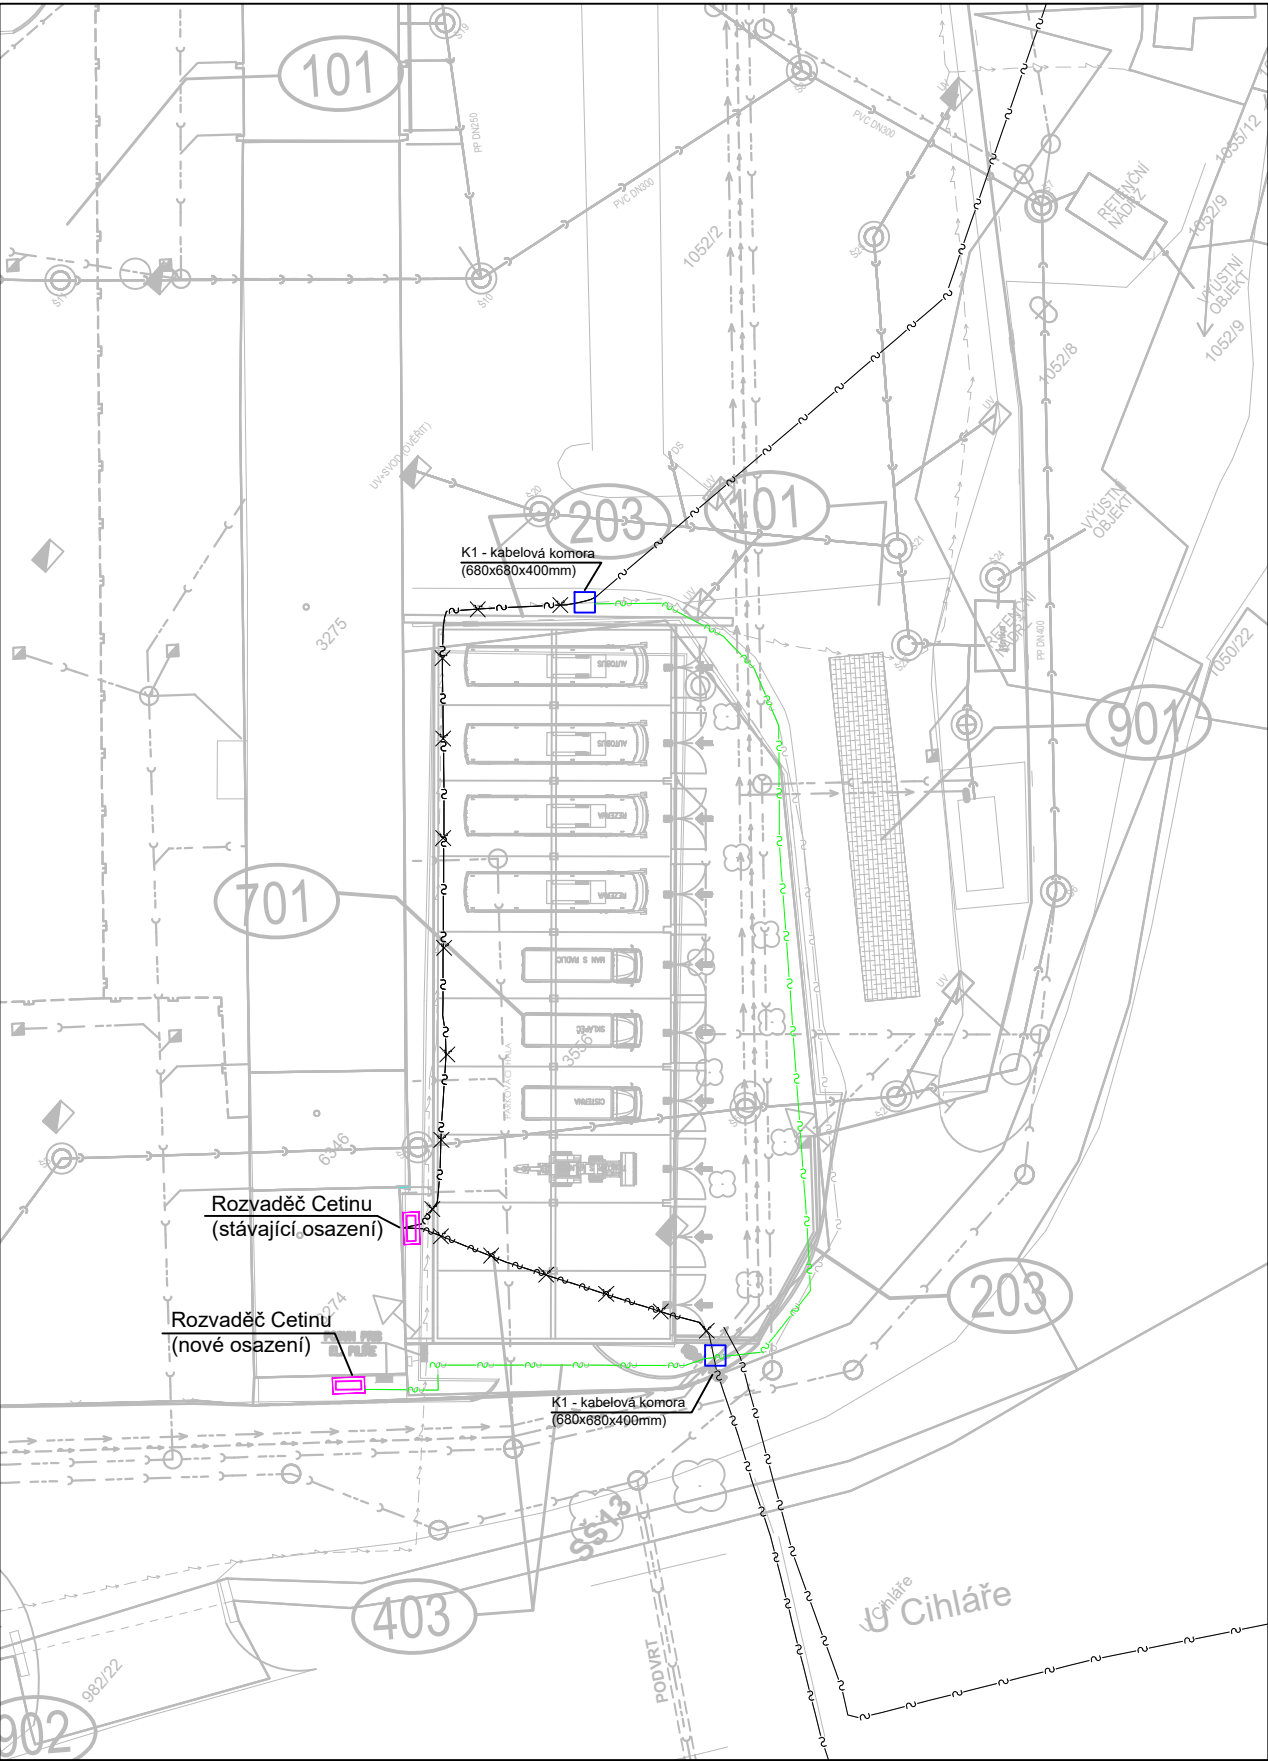

LEGENDA :

- ROZVADĚČ CETIN
- STÁVAJÍCÍ METALICKÝ KABEL VE SPRÁVĚ CETIN a.s.
- STÁVAJÍCÍ METALICKÝ KABEL VE SPRÁVĚ CETIN a.s. (ZRUŠENA CELÁ TRASA)
- NOVÝ METALICKÝ KABEL VE SPRÁVĚ CETIN a.s. (TRUBKA HDPE 40)

D.1.12 SO 403 PŘELOŽKA KABELOVÉHO VEDENÍ CETIN

ODP.PROJEKTANT	VYPRACOVAL	KONTROLOVAL	HIP	 Havlíčkův Brod s.r.o. Průmyslová 941 580 01 Havlíčkův Brod PROJEKTOVÁNÍ INŽENÝRSKÝCH STAVEB tel.,fax: 569 400 513, tel.: 606 624 091 e-mail: blaha@dmchb.cz	
Ing. J.MAREK	R.ZDRAŽIL	K.SVOBODA	Ing.J.MAREK		
OBEC : HAVLÍČKŮV BROD		OKRES : HAVLÍČKŮV BROD			
KRAJ : VYSOČINA					
INVESTOR : Technické služby Havlíčkův Brod, Na Valech 3525, 58001 Havlíčkův Brod					
Revitalizace areálu Technických služeb U Cihláře, Havlíčkův Brod				DATUM	10/2023
				STUPEŇ PD	DUR
				Č. ZAKÁZKY	ZK23/23
				MĚŘITKO	1:500
Situační výkres				ČÁST DOKUM.	Č. VÝKRESU
				D.1.12	2