


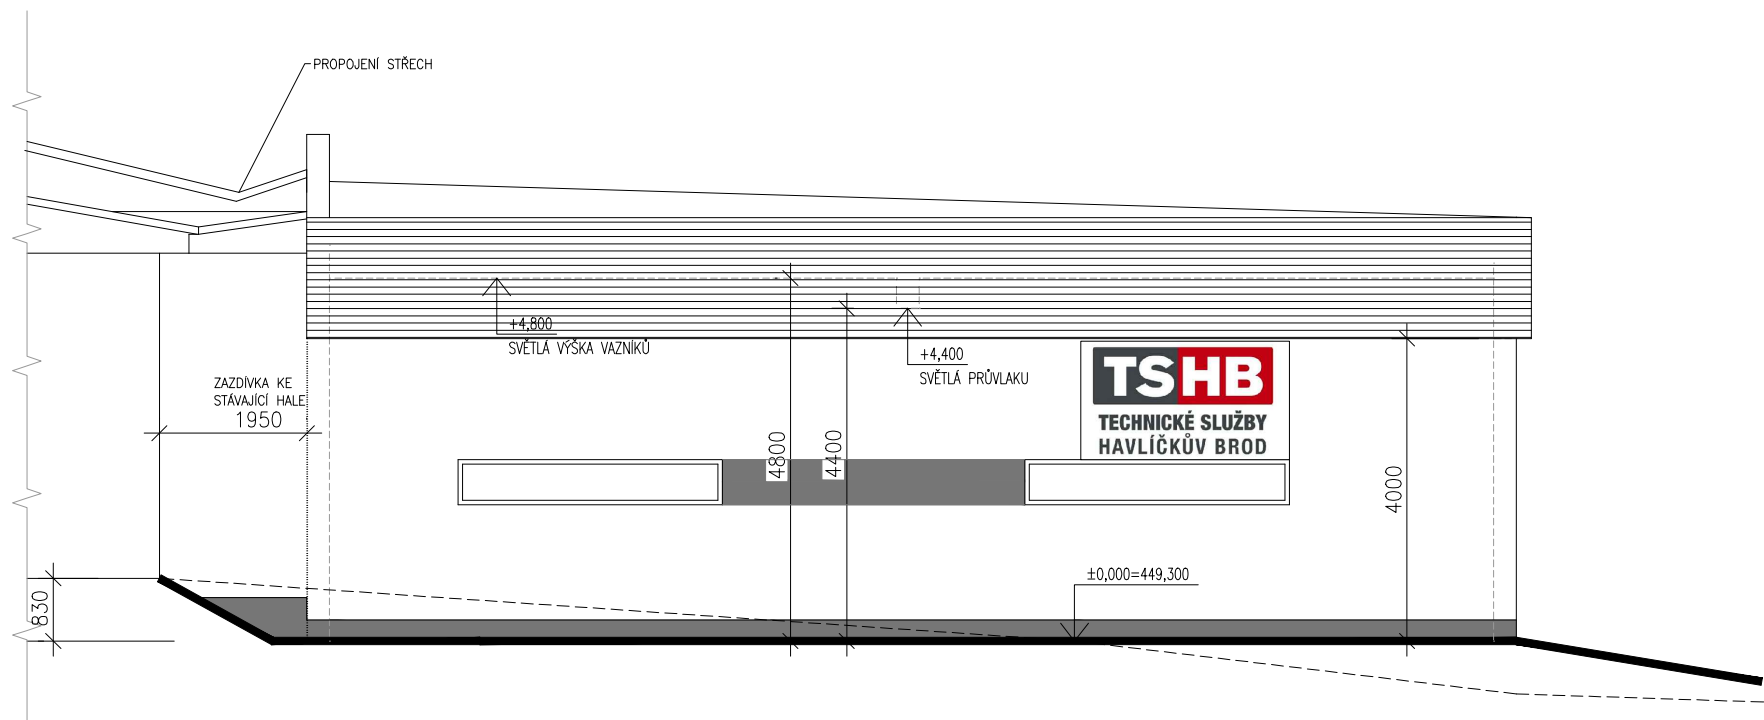

SO.701 GARÁŽE PRO TNV

Veškerá práva vyhrazena. Tento výkres a detail je majetkem projektanta a nesmí být použit celý ani z části bez písemného souhlasu.

VYPRACOVAL		ZODP.PROJEKTANT	
ING.P.MYSLIVEC		ING.P.MYSLIVEC	
OBEC:		KRAJ:	
HAVLÍČKŮV BROD		VYSOČINA	
INVESTOR:		PROJEKTANT ČÁSTI	
TECHNICKÉ SLUŽBY HAVLÍČKŮV BROD		TAPA projekt s.r.o.	
NA VALECH 3523, 580 01, HAVLÍČKŮV BOD		Waldhouserova 948, 580 01 Havlíčkův Brod	
REVITALIZACE AREÁLU TECHNICKÝCH SLUŽEB U CIHLÁŘE, HAVLÍČKŮV BROD SO.701 GARÁŽE PRO TNV D.1.1 Architektonicko-stavební část k.ú. HAVLÍČKŮV BROD, st.parc.č. 3556		DATUM	9/2023
		ÚČEL	DUR
		ZAK.Č.	23007
		MĚŘÍTKO	Č.KOPIE
NÁZEV VÝKRESU:		Č.V.	
POHLED JIHOZÁPADNÍ		D.1.1-02	