


POHLED JIHOVÝCHODNÍ M 1:100

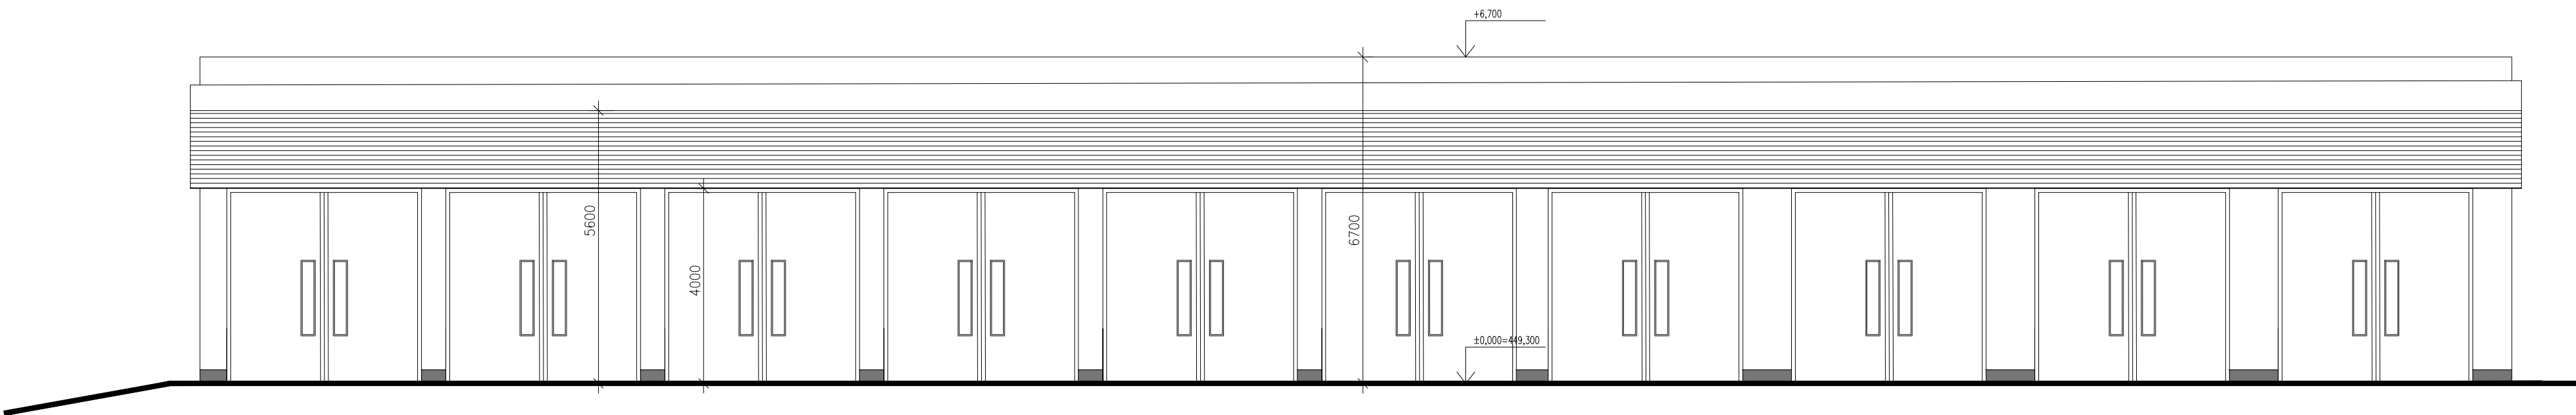

SO.701 GARÁŽE PRO TNV

Veškerá práva vyhrazena. Tento výkres a detail je majetkem projektanta a nesmí být použit celý ani z části bez písemného souhlasu.

VYPRACOVAL ING.P. MYSLIVEC		ZODP.PROJEKTANT ING.P. MYSLIVEC		GENERÁLNÍ PROJEKTANT  PROJEKTOVÁNÍ INŽENÝRSKÝCH STAVB tel.: 724 155 348 e-mail: dmc@dmcmem.cz
OBEC: HAVLÍČKŮV BROD		KRAJ: VYSOČINA		
INVESTOR:				
TECHNICKÉ SLUŽBY HAVLÍČKŮV BROD				PROJEKTANT ČÁSTI TAPA projekt s.r.o. Waldhauserova 948, 580 01 Havlíčkův Brod IČO: 25 92 93 13, tel.: +420 569 333 273 e-mail: posta@tapa-p.cz 
NA VALECH 3523, 580 01, HAVLÍČKŮV BOD				
REVITALIZACE AREÁLU TECHNICKÝCH SLUŽEB U CIHLÁŘE, HAVLÍČKŮV BROD				
SO.701 GARÁŽE PRO TNV D.1.1 Architektonicko-stavební část k.ú. HAVLÍČKŮV BROD, st.parc.č. 3556				DATUM 9/2023
				ÚČEL DUR
				ZAK.Č. 23007
NÁZEV VÝKRESU:				MĚŘITKO 1:100
POHLED JIHOVÝCHODNÍ				Č.V. D.1.1-03