


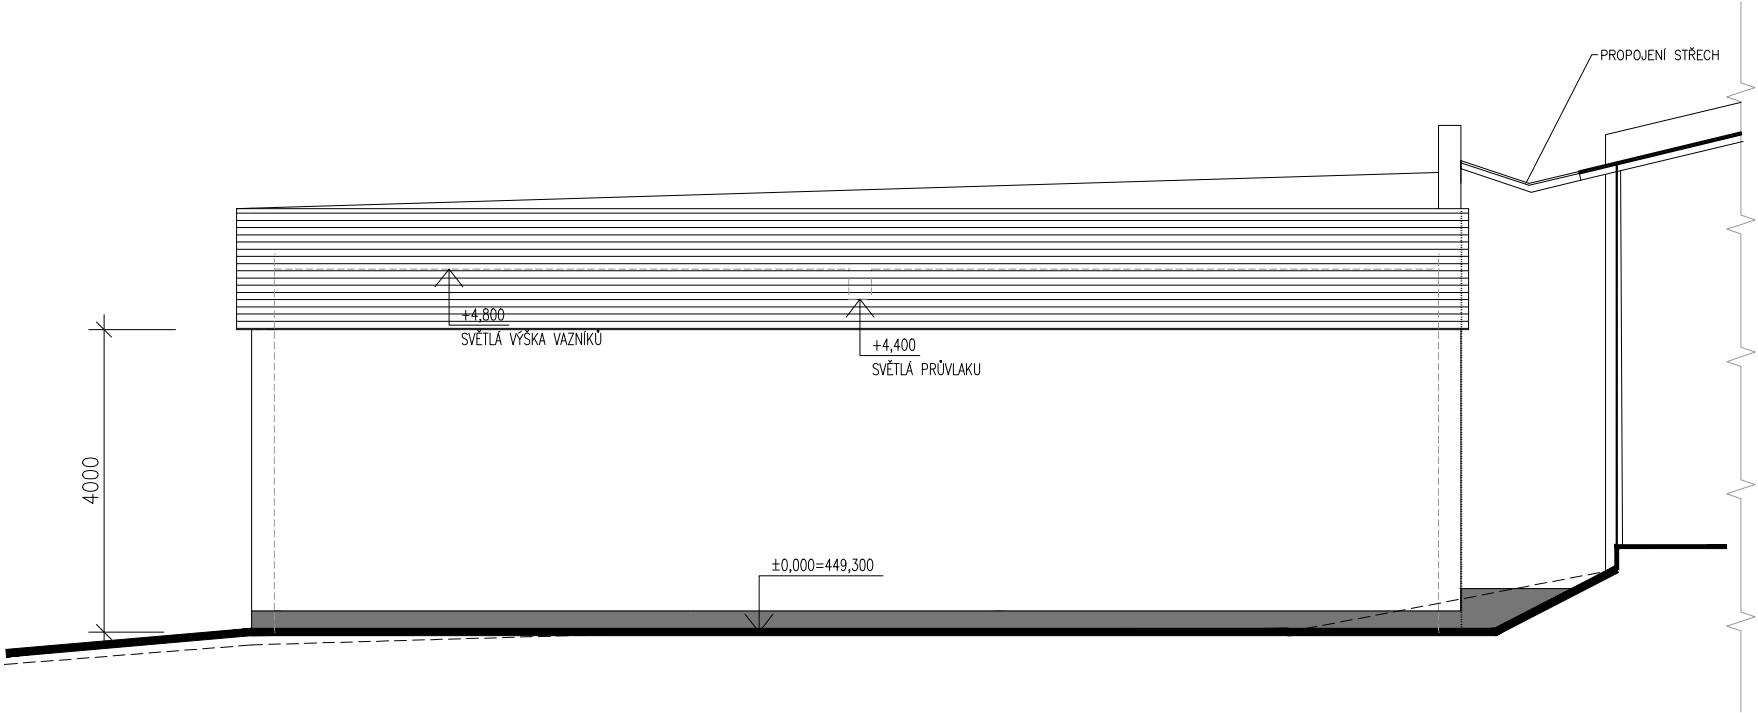

SO.704 GARÁŽE

Veškerá práva vyhrazena. Tento výkres a detail je majetkem projektanta a nesmí být použit celý ani z části bez písemného souhlasu.

VYPRACOVAL		ZODP.PROJEKTANT	
ING.P.MYSLIVEC		ING.P.MYSLIVEC	
OBEC:		KRAJ:	
HAVLÍČKŮV BROD		VYSOČINA	
INVESTOR:		PROJEKTANT ČÁSTI	
MĚSTO HAVLÍČKŮV BROD		TAPA projekt s.r.o.	
HAVLÍČKOVO NÁMĚSTÍ 57, 580 01 HAVLÍČKŮV BOD		Waldhouserova 948, 580 01 Havlíčkův Brod	
REVITALIZACE AREÁLU TECHNICKÝCH SLUŽEB		DATUM	9/2023
U CIHLÁŘE, HAVLÍČKŮV BROD		ÚČEL	DUR
SO.704 GARÁŽE		ZAK.Č.	23007
D.1.1 Architektonicko-stavební část		MĚŘÍTKO	Č.KOPIE
k.ú. HAVLÍČKŮV BROD, st.parc.č. 3556		1:100	
NÁZEV VÝKRESU:		Č.V.	
POHLED SEVEROVÝCHDNÍ		D.1.1-04	