


I.NADZEMNÍ PODLAŽÍ

M 1:100

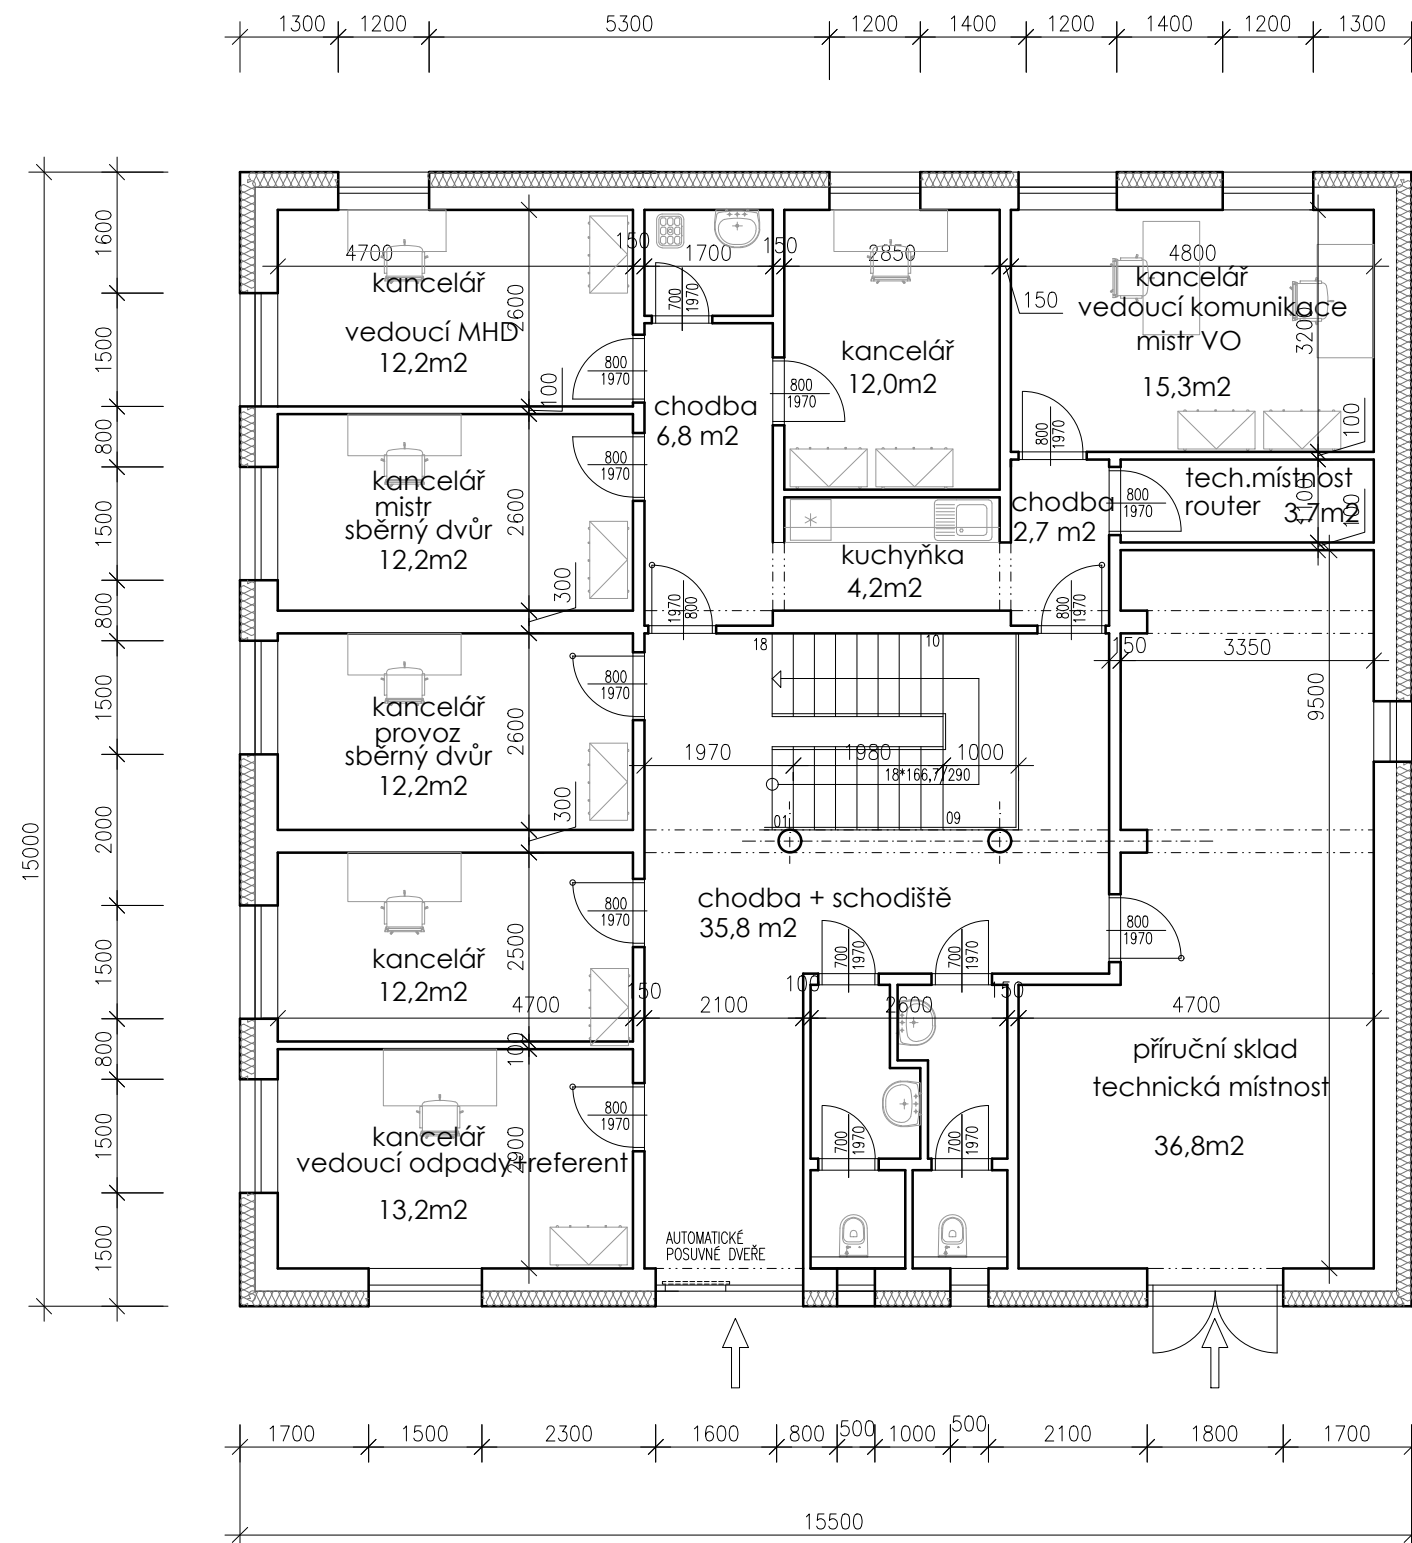

kancelář -vedoucí odpady+referent	13,5m2
kancelář	12,2m2
kancelář-provoz, sběrný dvůr	12,2m2
kancelář-mistr, sběrný dvůr	12,2m2
kancelář-vedoucí MHD	12,2m2
úklid	2,4m2
chodba	6,8m2
kancelář	12,0m2
kuchyňka	4,3m2
kancelář-vedoucí komunik, mistr VO	15,3m2
tech.místnost, router	3,7m2
chodba	2,7m2
technická místnost	36,8m2
sociální zázemí	9,8m2
chodba +schodiště	35,8m2

$$\pm 0,000 = 449,100$$

SO.702 PROVOZNÍ BUDOVA

Veškerá práva vyhrazena. Tento výkres a detail je majetkem projektanta a nesmí být použit celý ani z části bez písemného souhlasu.

VYPRACOVAL		ZODP.PROJEKTANT	
ING.P.MYSLIVEC		ING.P.MYSLIVEC	
OBEC:		KRAJ:	
HAVLÍČKŮV BROD		VYSOČINA	
INVESTOR:		PROJEKTOVÁNÍ INŽENÝRSKÝCH STAVEB	
TECHNICKÉ SLUŽBY HAVLÍČKŮV BROD		tel.: 724 153 348	
NA VALECH 3523, 580 01, HAVLÍČKŮV BROD		e-mail: dmc.hb@seznam.cz	
		 Havlíčkův Brod s.r.o. Prámská 941 580 01 Havlíčkův Brod	
		PROJEKTANT ČÁSTI TAPA projekt s.r.o. Waldhauserova 948, 580 01 Havlíčkův Brod IČO: 25 92 93 13, tel.: +420 569 333 273 e-mail: posta@tapa-p.cz	
			

REVITALIZACE AREÁLU TECHNICKÝCH SLUŽEB U CIHLÁŘE, HAVLÍČKŮV BROD SO.702 PROVOZNÍ BUDOVA D.1.1 Architektonicko-stavební část k.ú. HAVLÍČKŮV BROD, st.parc.č. 1055/8	DATUM	07/2023
	ÚČEL	DUR
	ZAK.Č.	23007
	MĚŘÍTKO	Č.KOPIE
NÁZEV VÝKRESU:	1:50	
PŮDORYS I.NP	Č.V.	
	D.1.1-01	