


II.NADZEMNÍ PODLAŽÍ

M 1:100

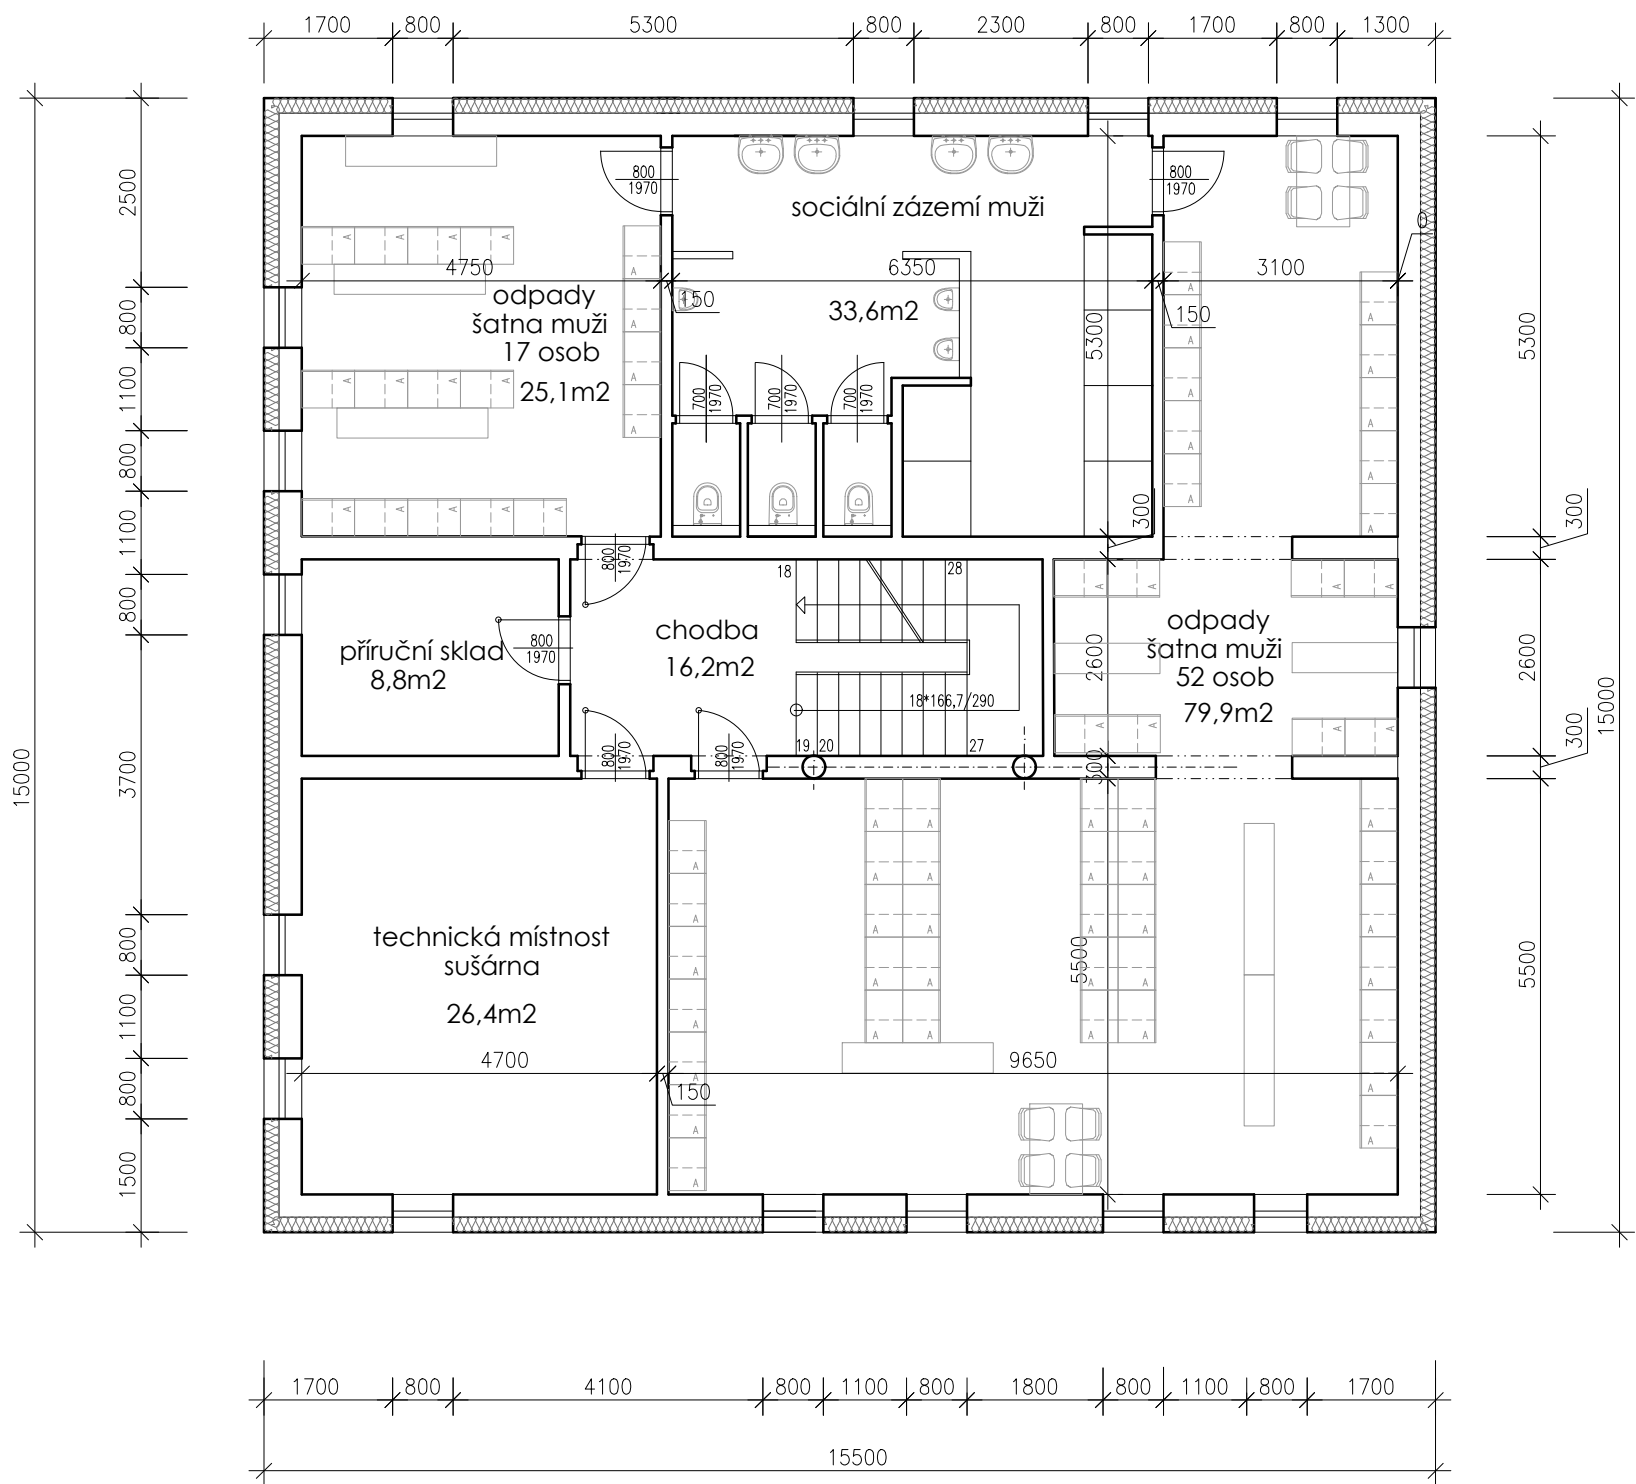

technická místnost, sušárna	26,4m2
příruční sklad	8,8m2
chodba	16,2m2
odpady šatna muži 17 osob	25,1m2
sociální zázemí - muži	33,6m2
odpady šatna muži 50 osob	79,9m2

±0,000=449,100

SO.702 PROVOZNÍ BUDOVA

Veškerá práva vyhrazena. Tento výkres a detail je majetkem projektanta a nesmí být použit celý ani z části bez písemného souhlasu.

VYPRACOVAL		ZODP.PROJEKTANT		GENERÁLNÍ PROJEKTANT  Havlíčkův Brod s.r.o. Průmyslová 941 580 01 Havlíčkův Brod PROJEKTOVÁNÍ INŽENÝRSKÝCH STAVEB tel.: 724 155 348 e-mail: dmc.hb@seznam.cz										
ING.P.MYSLIVEC		ING.P.MYSLIVEC												
OBEC: HAVLÍČKŮV BROD		KRAJ: VYSOČINA												
INVESTOR: TECHNICKÉ SLUŽBY HAVLÍČKŮV BROD NA VALECH 3523, 580 01, HAVLÍČKŮV BOD				PROJEKTANT ČÁSTI TAPA projekt s.r.o. Waldhauserova 948, 580 01 Havlíčkův Brod IČO: 25 92 93 13, tel.: +420 569 333 273 e-mail: posta@tapa-p.cz 										
REVITALIZACE AREÁLU TECHNICKÝCH SLUŽEB U CIHLÁŘE, HAVLÍČKŮV BROD SO.702 PROVOZNÍ BUDOVA D.1.1 Architektonicko-stavební část k.ú. HAVLÍČKŮV BROD, st.parc.č. 1055/8				<table><tr><td>DATUM</td><td>07/2023</td></tr><tr><td>ÚČEL</td><td>DUR</td></tr><tr><td>ZAK.Č.</td><td>23007</td></tr><tr><td>MĚŘITKO</td><td>1:50</td></tr><tr><td>Č.v.</td><td>D.1.1-02</td></tr></table>	DATUM	07/2023	ÚČEL	DUR	ZAK.Č.	23007	MĚŘITKO	1:50	Č.v.	D.1.1-02
DATUM	07/2023													
ÚČEL	DUR													
ZAK.Č.	23007													
MĚŘITKO	1:50													
Č.v.	D.1.1-02													
NÁZEV VÝKRESU: PŮDORYS II.NP														