


III.NADZEMNÍ PODLAŽÍ

M 1:100

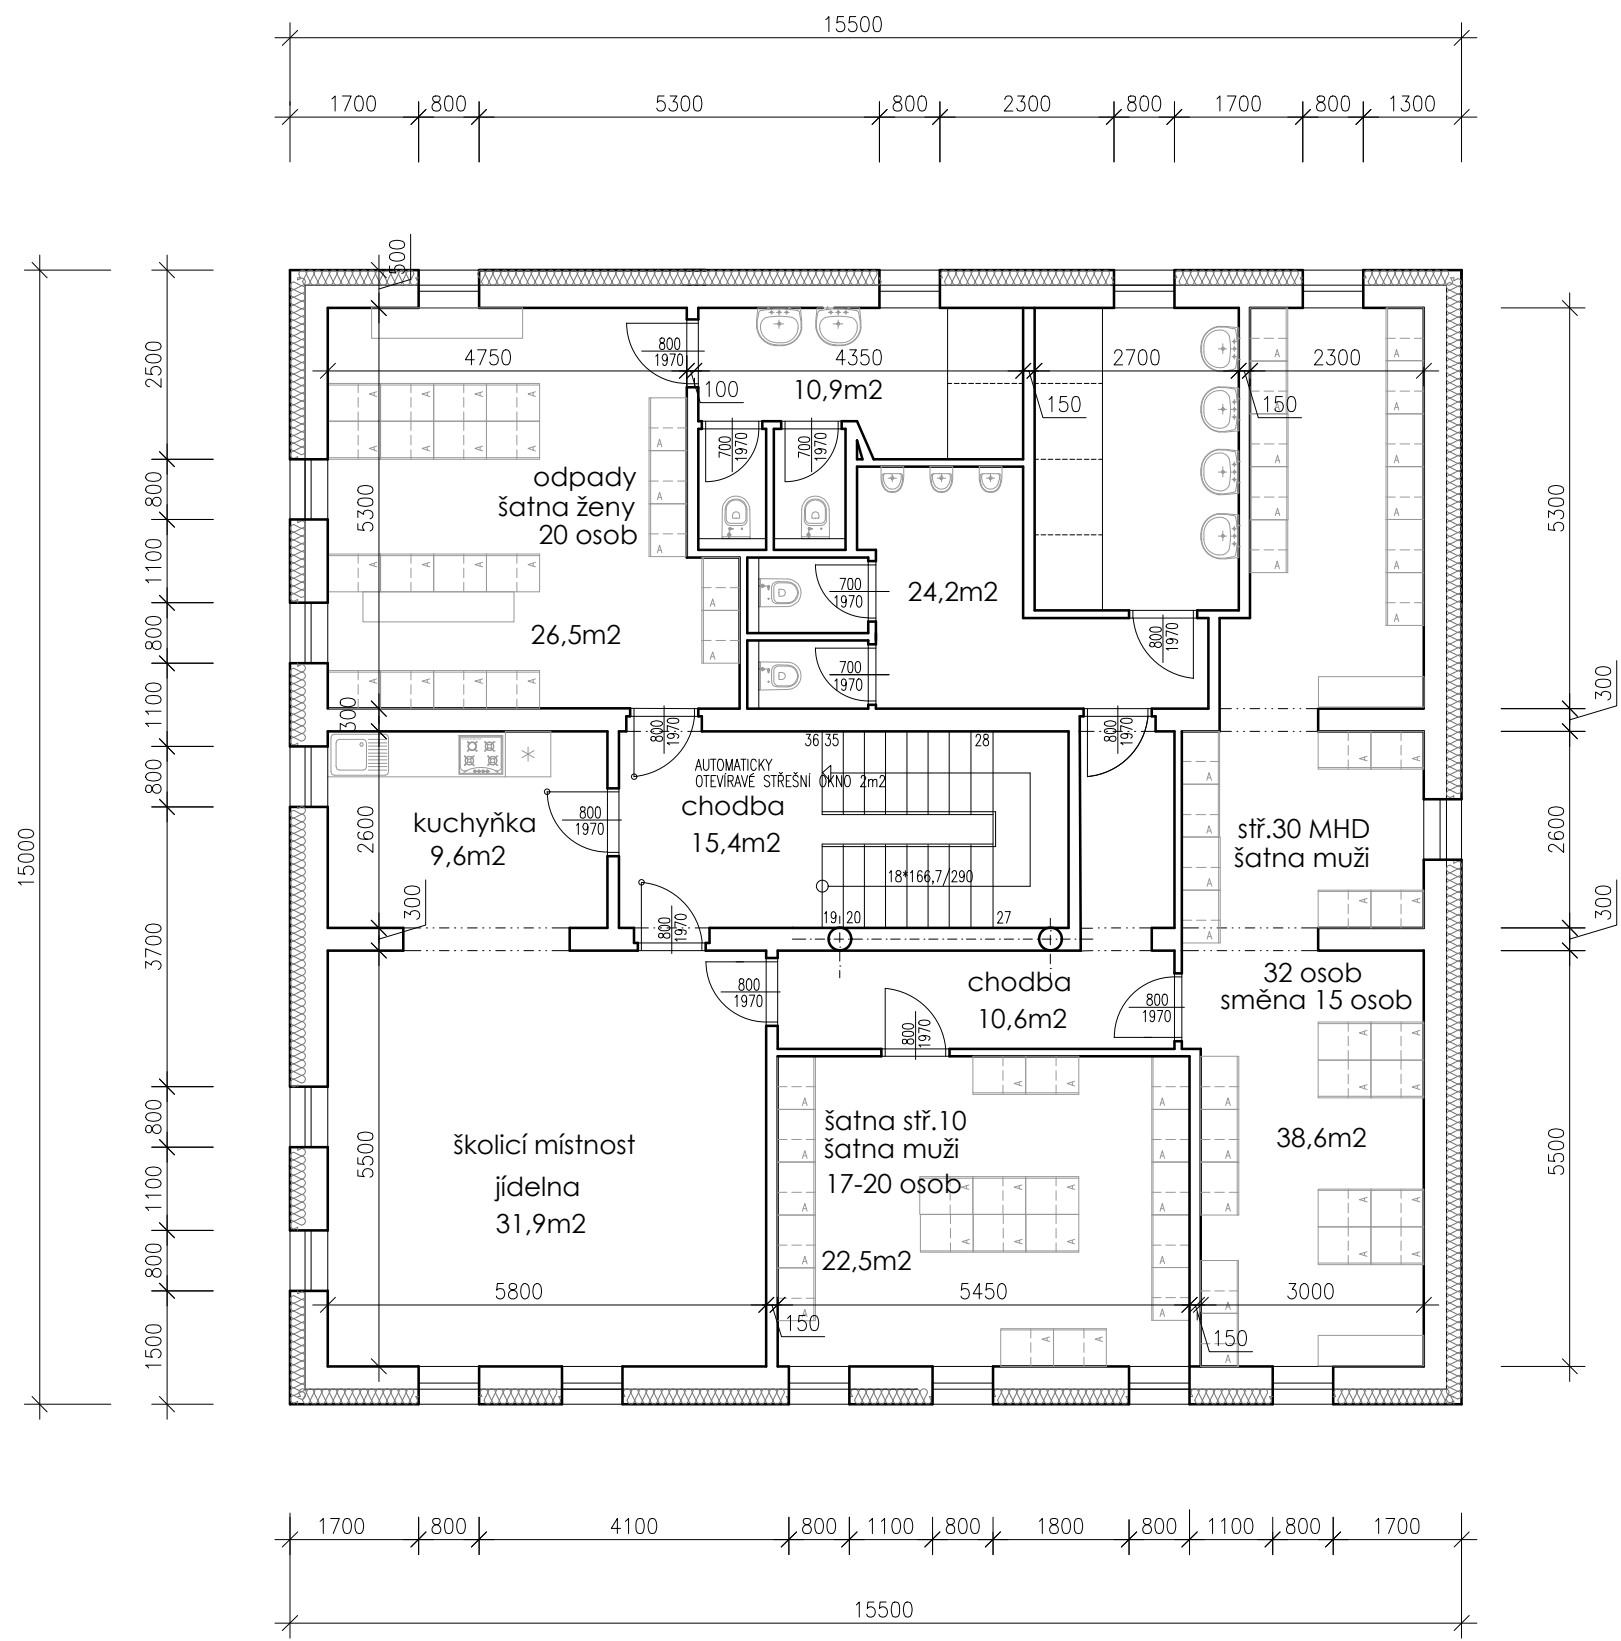

jídelsna-školící místnost	31,9m2
kuchyňka	9,6m2
chodba	15,4m2
šatna ženy	26,5m2
sociální zázemí - ženy	10,9m2
stř.30 MHD šatna muži 32 osob	38,6m2
stř.10 šatna muži 17 osob	18,5m2
sociální zázemí - muži	24,2m2
chodba	10,6m2

±0,000=449,100 SO.702 PROVOZNÍ BUDOVA

Veškerá práva vyhrazena. Tento výkres a detail je majetkem projektanta a nesmí být použit celý ani z části bez písemného souhlasu.

VYPRACOVAL		ZODP.PROJEKTANT		GENERÁLNÍ PROJEKTANT  PROJEKTOVÁNÍ INŽENÝRSKÝCH STAVEB tel.: 724 155 348 e-mail: dmc.hb@seznam.cz										
ING.P.MYSLIVEC		ING.P.MYSLIVEC												
OBEC: HAVLÍČKŮV BROD		KRAJ: VYSOČINA												
INVESTOR: TECHNICKÉ SLUŽBY HAVLÍČKŮV BROD NA VALECH 3523, 580 01, HAVLÍČKŮV BOD														
PROJEKTANT ČÁSTI TAPA projekt s.r.o. Waldhauserova 948, 580 01 Havlíčkův Brod IČO: 25 92 93 13, tel.: +420 569 333 273 e-mail: posta@tapa-p.cz 														
REVITALIZACE AREÁLU TECHNICKÝCH SLUŽEB U CIHLÁŘE, HAVLÍČKŮV BROD SO.702 PROVOZNÍ BUDOVA D.1.1 Architektonicko-stavební část k.ú. HAVLÍČKŮV BROD, st.parc.č. 1055/8														
NÁZEV VÝKRESU: PŮDORYS III.NP		<table><tr><td>DATUM</td><td>9/2023</td></tr><tr><td>ÚČEL</td><td>DUR</td></tr><tr><td>ZAK.Č.</td><td>23007</td></tr><tr><td>MĚŘÍTKO</td><td>1:100</td></tr><tr><td>Č.v.</td><td>D.1.1-03</td></tr></table>			DATUM	9/2023	ÚČEL	DUR	ZAK.Č.	23007	MĚŘÍTKO	1:100	Č.v.	D.1.1-03
DATUM	9/2023													
ÚČEL	DUR													
ZAK.Č.	23007													
MĚŘÍTKO	1:100													
Č.v.	D.1.1-03													