



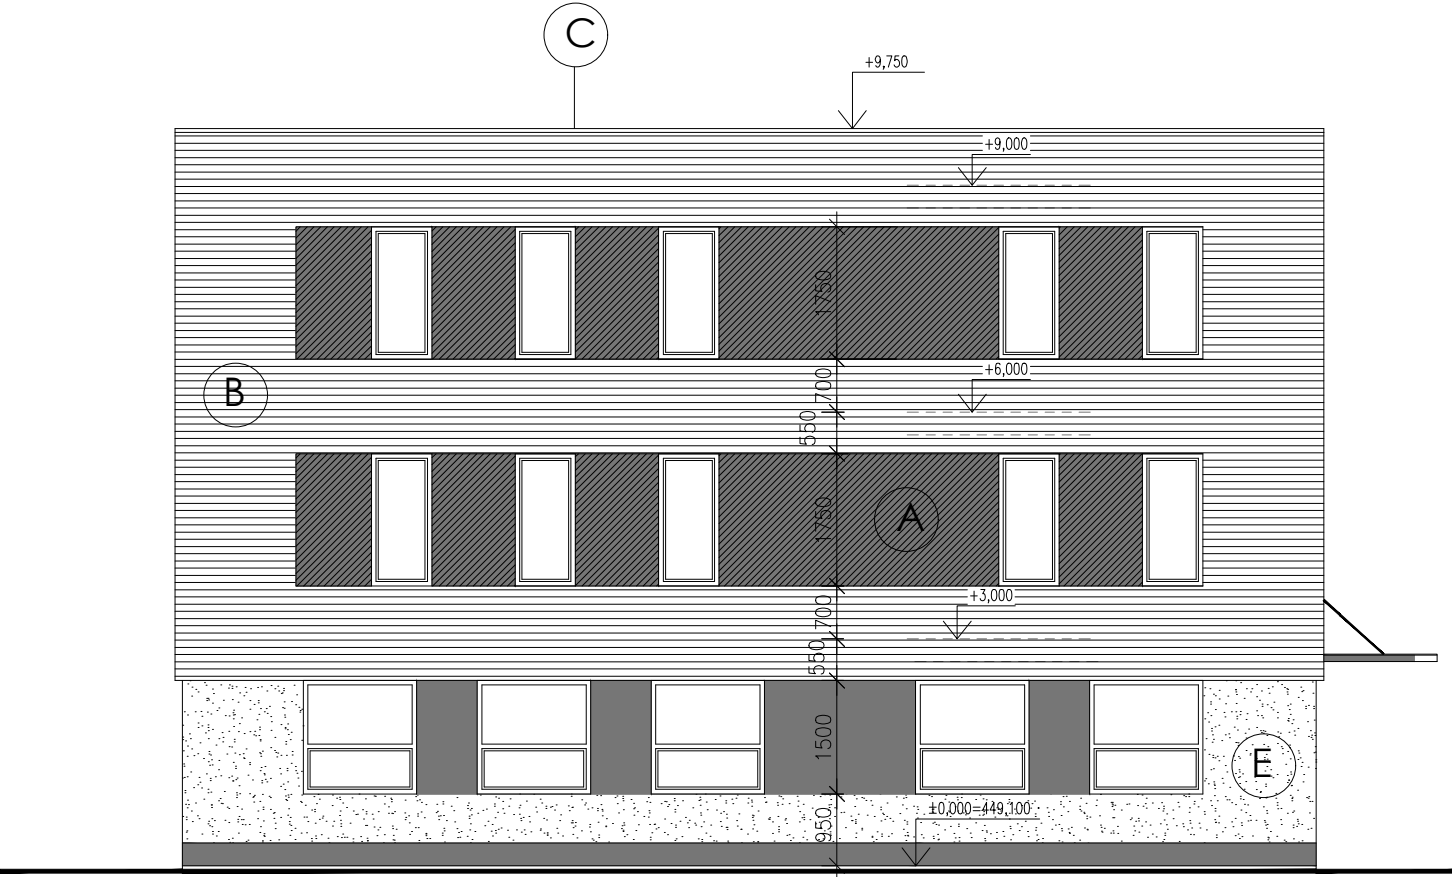

POHLED SEVEROZÁPADNÍ

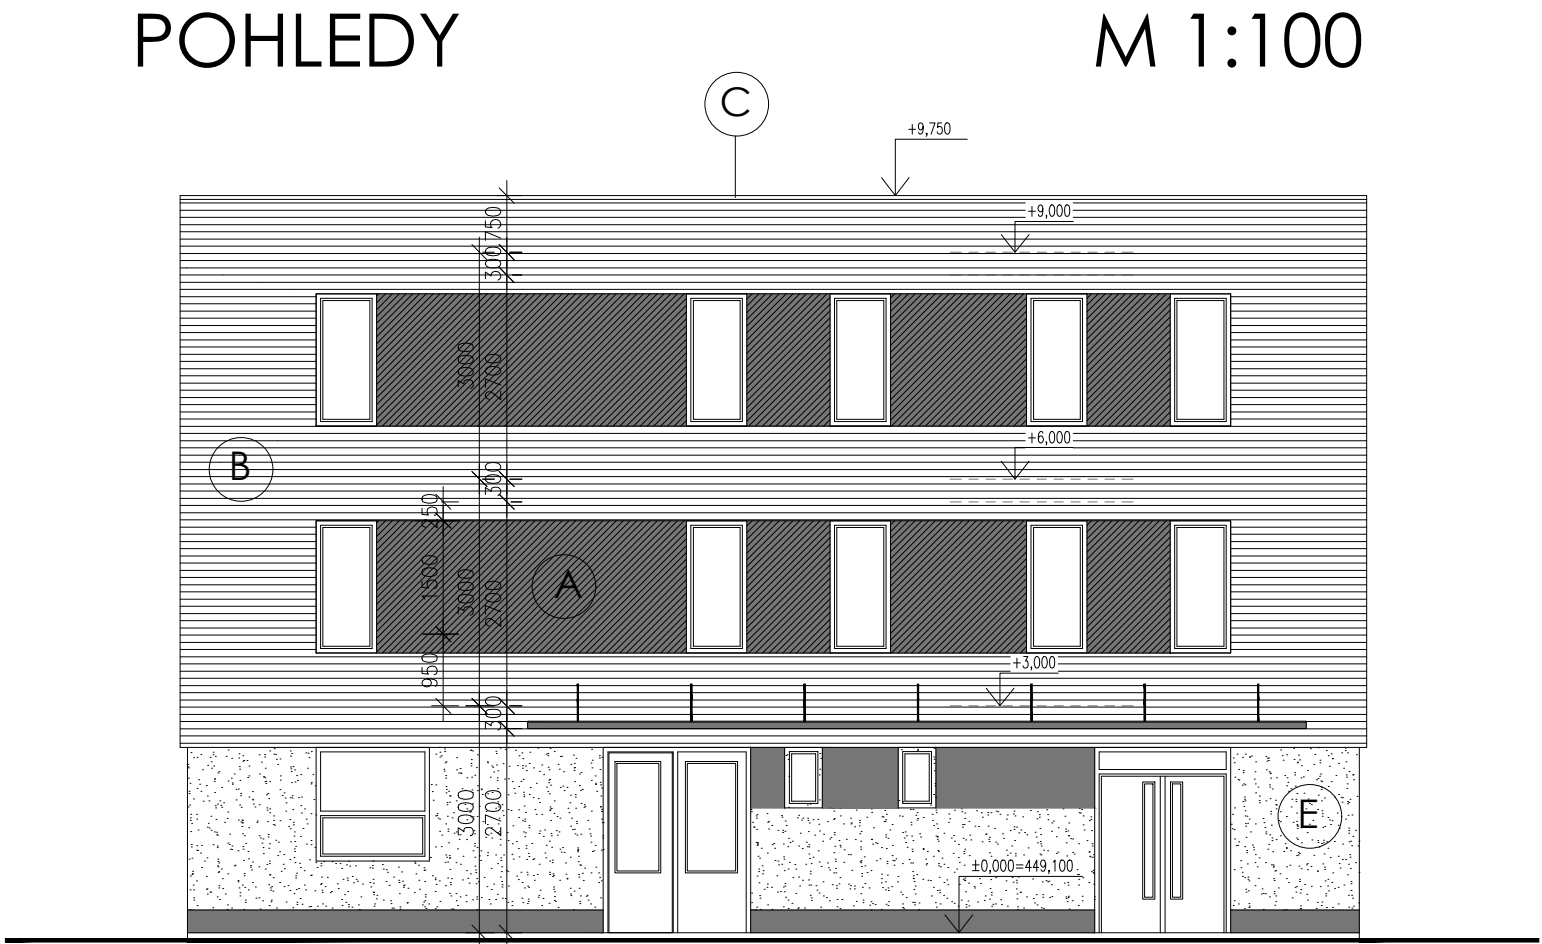

POHLED JIHOZÁPADNÍ

- A OMÍTKA - IMITACE BETONU
- B FASÁDNÍ OBKLAD - VLNITÝ PLECH HORIZONTÁLNÍ
- C STŘEŠNÍ KRYTINA Z PVC-P FÓLIE
- D OKNA A DVEŘE - HLINÍKOVÉ THERMO-IZOLAČNÍ PROFILY, BARVA PŘÍRODNÍ HLINÍK
- E OMÍTKA SILIKONOVÁ ZRNITOST 1,5mm BARVA BÍLO - ŠEDÁ

±0,000=449,100 SO.702 PROVOZNÍ BUDOVA

Veškerá práva vyhrazena. Tento výkres a detail je majetkem projektanta a nesmí být použit celý ani z části bez písemného souhlasu.

VYPRACOVAL		ZODP.PROJEKTANT		GENERÁLNÍ INŽENÝRSKÝCH STAVEB PROJEKTANT		PROJEKTOVÁNÍ INŽENÝRSKÝCH STAVEB tel.: 724 155 348 e-mail: dmc.hb@seznam.cz	
ING.P.MYSLIVEC		ING.P.MYSLIVEC		 Havlíčkův Brod s.r.o. Průmyslová 941 580 01 Havlíčkův Brod			
OBEC: HAVLÍČKŮV BROD		KRAJ: VYSOČINA					
INVESTOR: TECHNICKÉ SLUŽBY HAVLÍČKŮV BROD NA VALECH 3523, 580 01, HAVLÍČKŮV BOD				PROJEKTANT ČÁSTI TAPA projekt s.r.o. Waldhauserova 948, 580 01 Havlíčkův Brod IČO: 25 92 93 13, tel.: +420 569 333 273 e-mail: posta@tapa-p.cz			
REVITALIZACE AREÁLU TECHNICKÝCH SLUŽEB U CIHLÁŘE, HAVLÍČKŮV BROD SO.702 PROVOZNÍ BUDOVA D.1.1 Architektonicko-stavební část k.ú. HAVLÍČKŮV BROD, st.parc.č. 1055/8 NÁZEV VÝKRESU: POHLEDY				DATUM		9/2023	
				ÚČEL		DUR	
				ZAK.Č.		23007	
				MĚŘÍTKO		Č.KOPIE	
				1:100			
		Č.v.		D.1.1-04			