



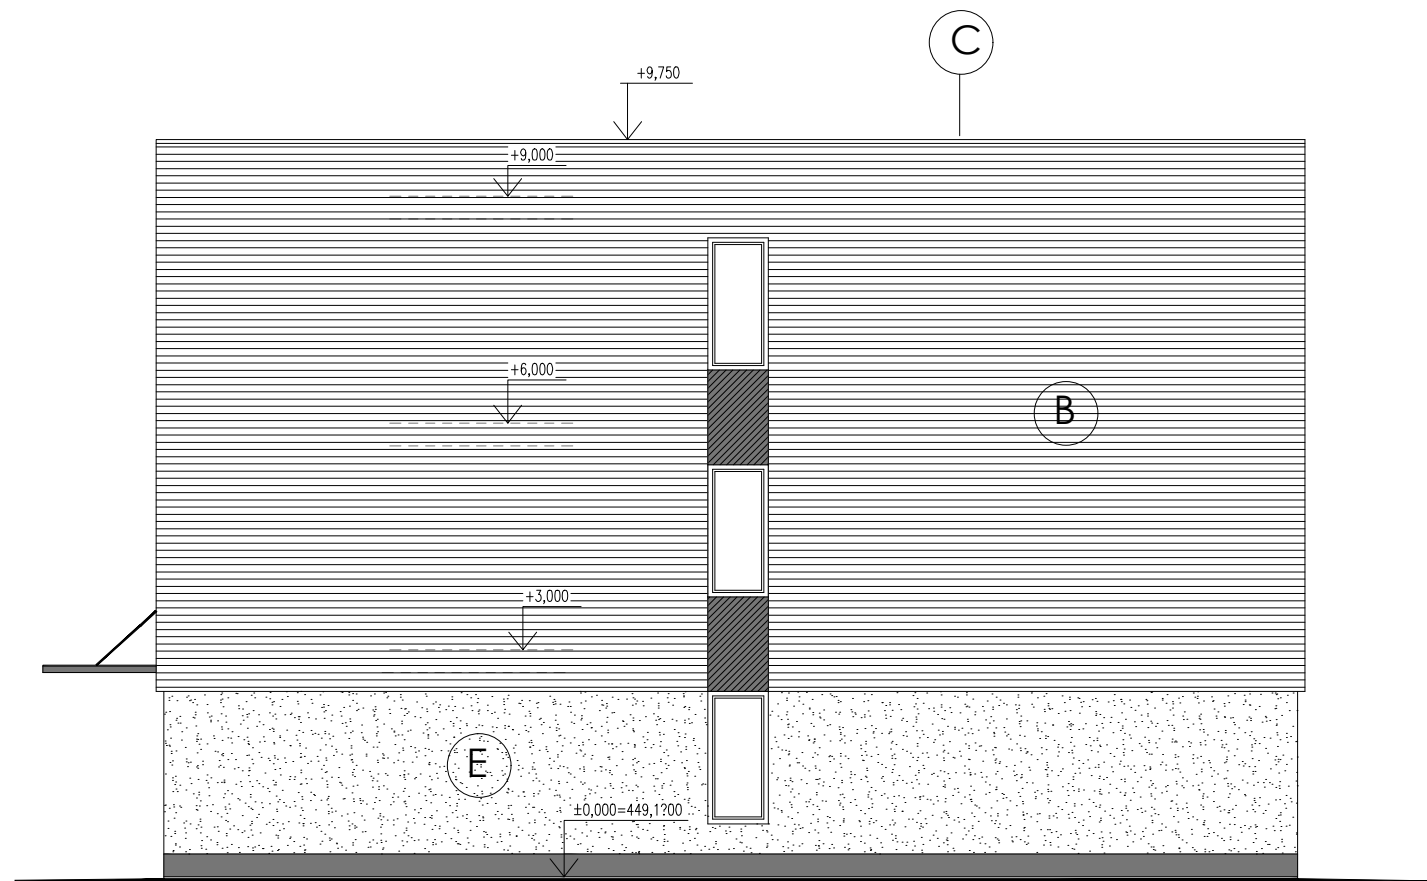

POHLED JIHOVÝCHODNÍ

POHLEDY

M 1:100

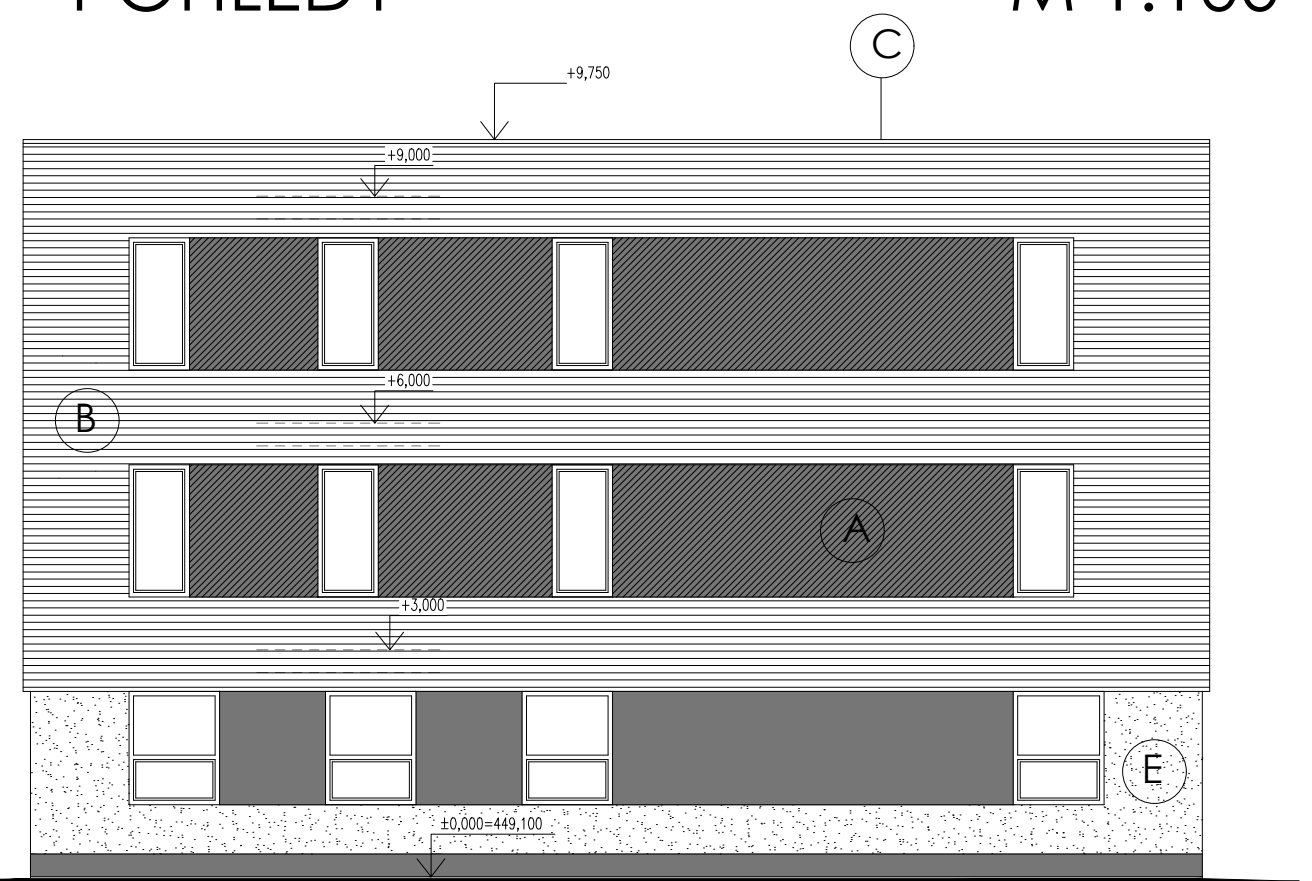

POHLED SEVEROVÝCHODNÍ

- Ⓐ OMÍTKA - IMITACE BETONU
- Ⓑ FASÁDNÍ OBKLAD - VLNITÝ PLECH HORIZONTÁLNÍ
- Ⓒ STŘEŠNÍ KRYTINA Z PVC-P FÓLIE
- Ⓓ OKNA A DVEŘE - HLINÍKOVÉ THERMO-IZOLAČNÍ PROFILY, BARVA PŘÍRODNÍ HLINÍK
- Ⓔ OMÍTKA SILIKONOVÁ ZRNITOST 1,5mm BARVA BÍLO - ŠEDÁ

±0,000=449,100 SO.702 PROVOZNÍ BUDOVA

Veškerá práva vyhrazena. Tento výkres a detail je majetkem projektanta a nesmí být použit celý ani z části bez písemného souhlasu.

VYPRACOVAL		ZODP.PROJEKTANT		GENERÁLNÍ PROJEKTANT PROJEKTOVÁNÍ INŽENÝRSKÝCH STAVEB tel.: 724 155 348 e-mail: dmc.hb@seznam.cz  Havlíčkův Brod s.r.o. Průmyslová 941 580 01 Havlíčkův Brod
ING.P.MYSLIVEC		ING.P.MYSLIVEC		
OBEC:		KRAJ:		
HAVLÍČKŮV BROD		VYSOČINA		PROJEKTANT ČÁSTI TAPA projekt s.r.o. Waldhauserova 948, 580 01 Havlíčkův Brod IČO: 25 92 93 13, tel.: +420 569 333 273 e-mail: posta@tapa-p.cz 
INVESTOR:				
TECHNICKÉ SLUŽBY HAVLÍČKŮV BROD				
NA VALECH 3523, 580 01, HAVLÍČKŮV BOD				

REVITALIZACE AREÁLU TECHNICKÝCH SLUŽEB		DATUM		9/2023	
U CIHLÁŘE, HAVLÍČKŮV BROD		ÚČEL		DUR	
SO.702 PROVOZNÍ BUDOVA		ZAK.Č.		23007	
D.1.1 Architektonicko-stavební část		MĚŘÍTKO		Č.KOPIE	
k.ú. HAVLÍČKŮV BROD, st.parc.č. 1055/8		1:100			
NÁZEV VÝKRESU:		Č.V.			
POHLEDY		D.1.1-05			