


STAVEBNÍ OBJEKT SO.703

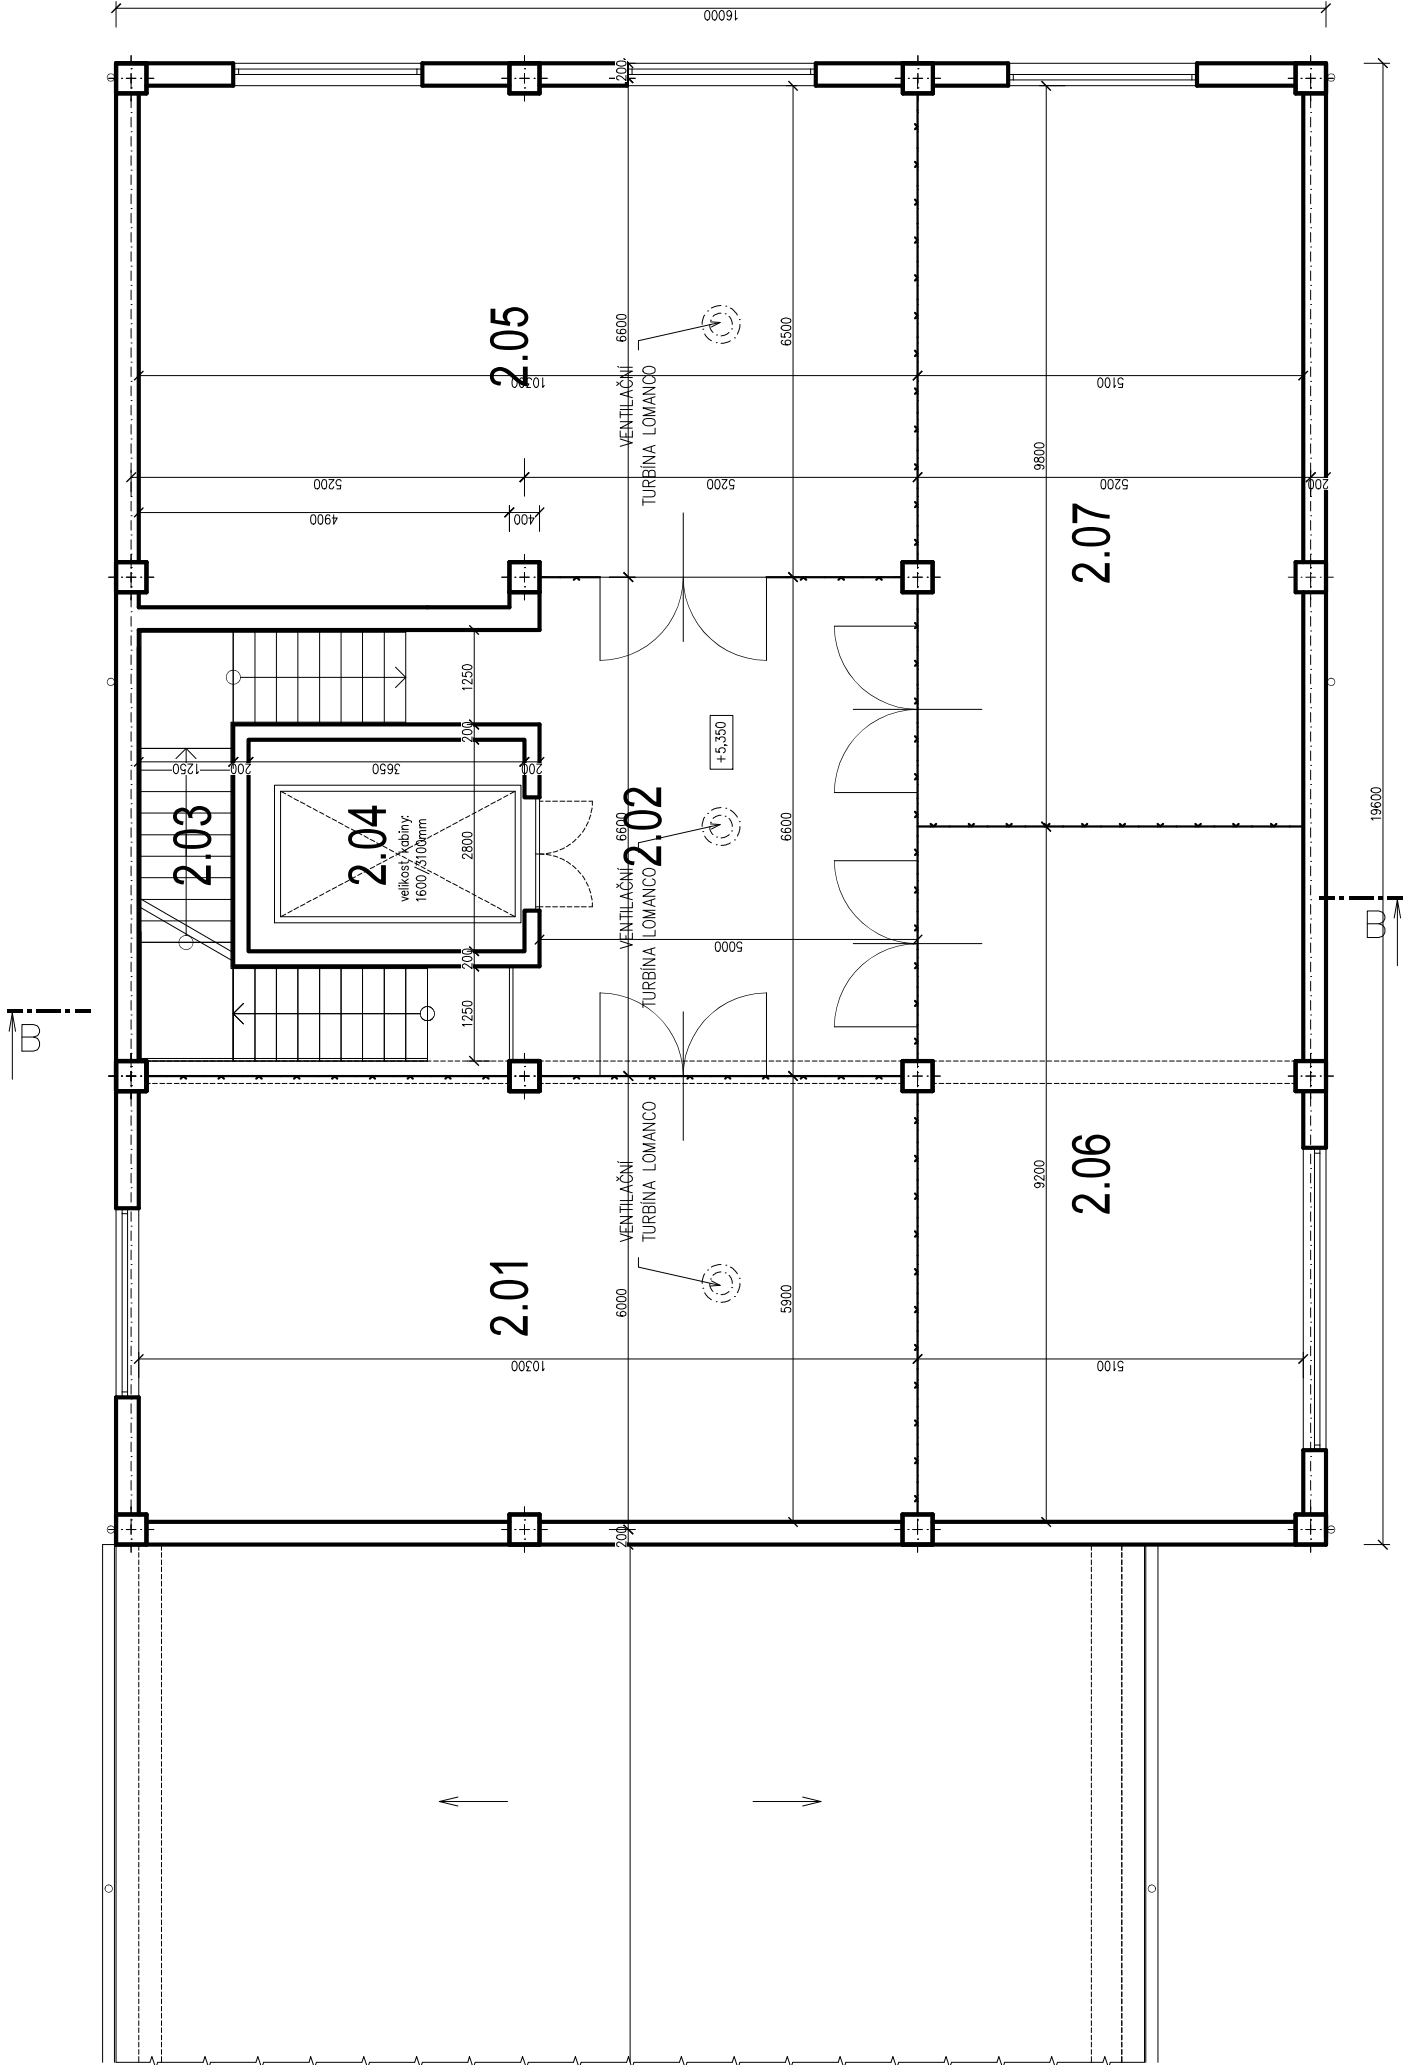

Tabulka místností		
Číslo	Název	Plocha [m²]
2.01	SKLAD_KÓJE Č.1	60,56
2.02	HALA	35,57
2.03	SCHODIŠTĚ	13,18
2.04	VÝTAH	10,22
2.05	SKLAD_KÓJE Č.2	68,7
2.06	SKLAD_KÓJE Č.3	46,77
2.07	SKLAD_KÓJE Č.4	49,83

Celková plocha [m²]: 284,83

STAVO THERM PROJEKCE	ZODPOVĚDNÝ PROJEKTANT	VYPRACOVAL
	ING.KŘEHLÍK	ING.KŘEHLÍK
	<i>Křehlík</i>	
	OBEC: HAVLÍČKŮV BROD	KRAJ: VYSOČINA
STUPEŇ:	INVESTOR: Technické služby Havlířkův Brod,Na Valech 3525,58001 H.Brod	
DATUM:	Revitalizace areálu Technických služeb U Cihláře,H.Brod	
ZAK.ČÍSLO:	SO.703 SKLAD MATERIÁLU	
MĚŘÍTKO:	D.1.1 – ARCHITEKTONICKO STAVEBNÍ ŘEŠENÍ	
	VÝKRES:	
1:100	PŮDORYS 2.NP	
		Č.V.
		703_704_2