



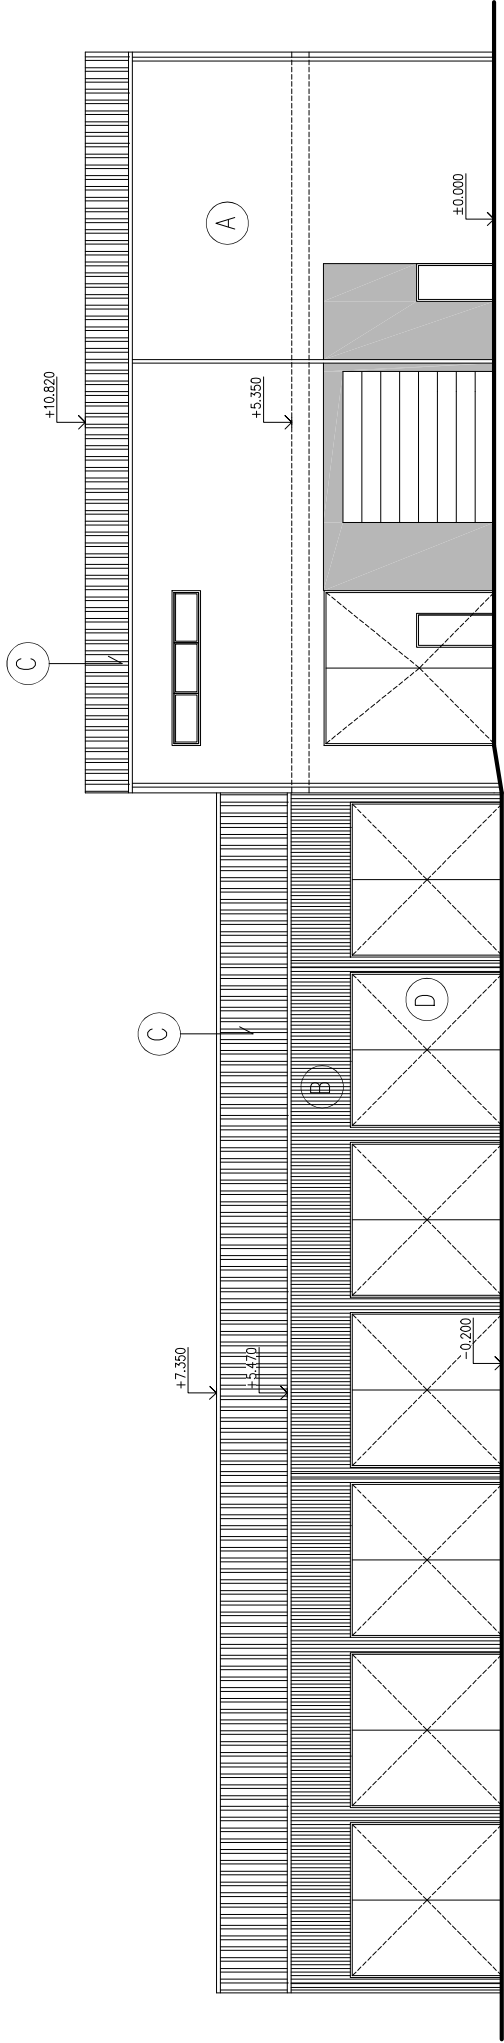

POHLED JV

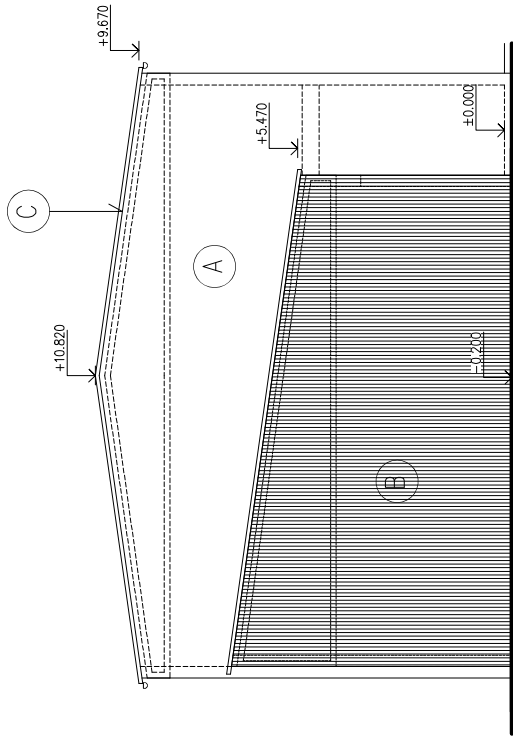

POHLED JZ

- A OMÍTKA SILIKONOVÁ ZRNITOST 1,5mm
BARVA BÍLO – ŠEDÁ
- B FASÁDNÍ OBKLAD – VLNITÝ PLECH VERTIKÁLNÍ
- C STŘEŠNÍ KRYTINA Z TRAPÉZOVÉHO PLECHU S
ANTIKONDENZAČNÍ SPODNÍ VRSTVOU
BARVA ŠEDÁ / STŘEDNĚ TMAVÝ ODSTÍN /
- D PLECHOVÁ VRATA DVOUKŘÍDLÁ
BARVA ŠEDÁ / STŘEDNĚ TMAVÝ ODSTÍN /

ZODPOVĚDNÝ PROJEKTANT		VYPRACOVAL		STAVO THERM PROJEKCE	
ING. KŘEHLÍK		ING. KŘEHLÍK			
					
OBEC: HAVLÍČKŮV BROD		KRAJ: VYSOČINA			
INVESTOR: Technické služby Havlíčkův Brod, Na Valech 3525, 58001 H. Brod					
Revitalizace areálu Technických služeb U Cihláře, H. Brod				STUPEŇ:	DUR
S0.703 SKLAD MATERIÁLU + S0.704 VÝSTAVBA NOVÝCH GARÁŽÍ PRO TNV				DATUM:	06/2023
D.1.1 – ARCHITEKTONICKO STAVEBNÍ ŘEŠENÍ				ZAK. ČÍSLO:	23 008
VÝKRES:				MĚŘITKO:	Č.v.
POHLEDY JV a JZ				1:200	703_704_4

Revitalizace areálu Technických služeb U Cihláře, H. Brod
SO.703 SKLAD MATERIÁLU+SO.704 VÝSTAVBA NOVÝCH GARÁŽÍ PRO TNV
D.1.1 – ARCHITEKTONICKO STAVEBNÍ ŘEŠENÍ

VÝKRES:

POHLEDY JV a JZ