



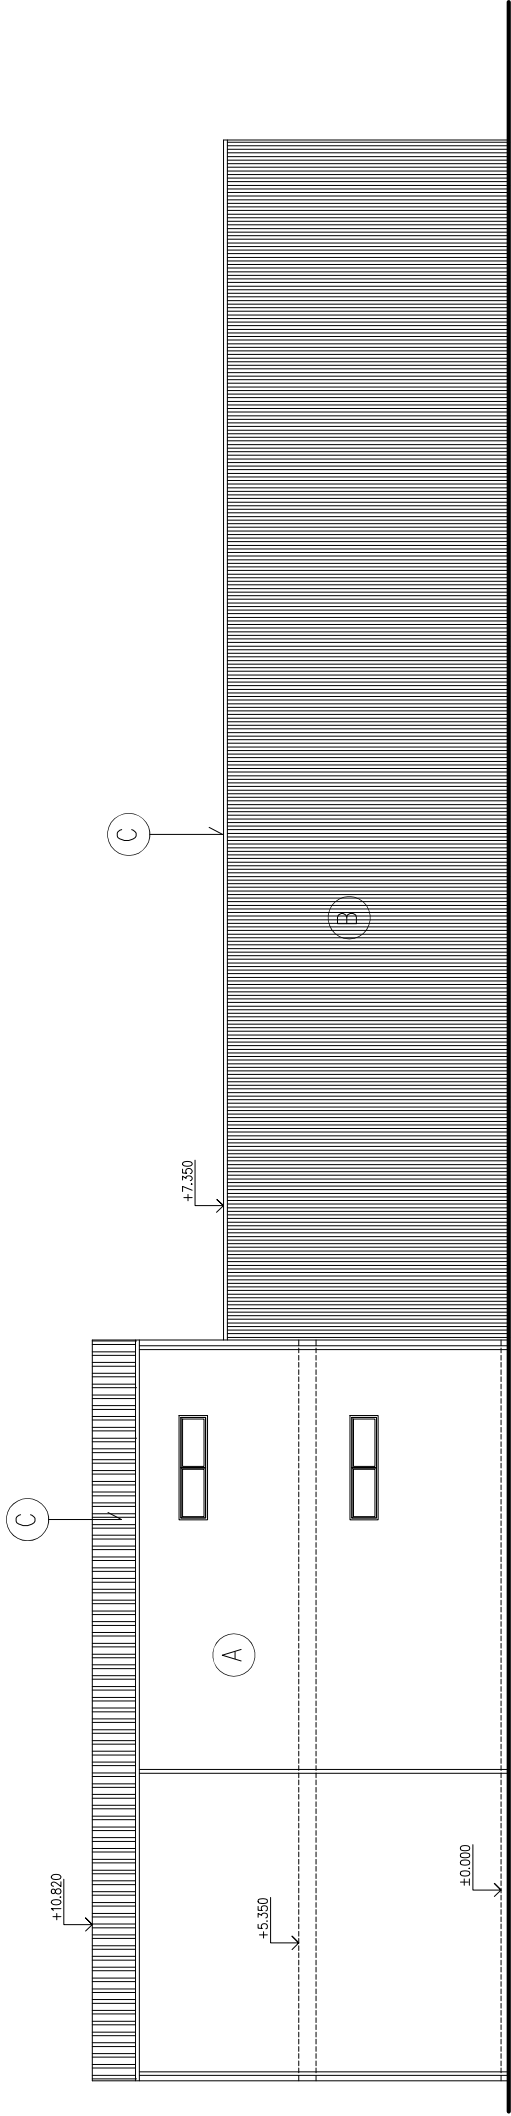

POHLED SZ

- A OMÍTKA SILIKONOVÁ ZRNITOST 1,5mm
BARVA BÍLO – ŠEDÁ
- B FASÁDNÍ OBKLAD – VLNITÝ PLECH VERTIKÁLNÍ
- C STŘEŠNÍ KRYTINA Z TRAPÉZOVÉHO PLECHU S
ANTIKONDENZAČNÍ SPODNÍ VRSTVOU
BARVA ŠEDÁ / STŘEDNĚ TMAVÝ ODSTÍN /
- D PLECHOVÁ VRATA DVOUKŘÍDLÁ
BARVA ŠEDÁ / STŘEDNĚ TMAVÝ ODSTÍN /

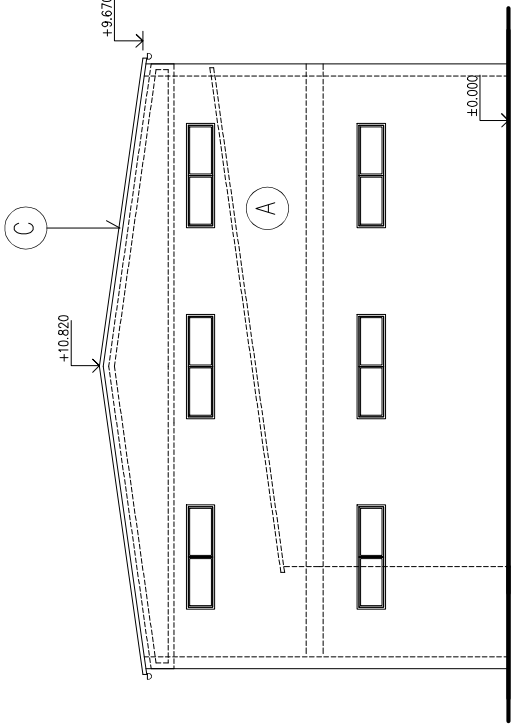

POHLED SV

ZODPOVĚDNÝ PROJEKTANT		VYPRACOVAL		STAVO THERM PROJEKCE
ING. KŘEHLÍK		ING. KŘEHLÍK		
				
OBEC: HAVLÍČKŮV BROD		KRAJ: VYSOČINA		
INVESTOR: Technické služby Havlíčkův Brod, Na Valech 3525, 58001 H. Brod				
Revitalizace areálu Technických služeb U Cihláře, H. Brod				STUPEŇ: DUR
SO. 703 SKLAD MATERIÁLU + SO. 704 VÝSTAVBA NOVÝCH GARÁŽÍ PRO TNV				DATUM: 06/2023
D. 1.1 – ARCHITEKTONICKO STAVEBNÍ ŘEŠENÍ				ZAK. ČÍSLO: 23 008
VÝKRES:				MĚŘÍTKO: Č. V.
POHLEDY SZ a SV				1:200
				703_704_5