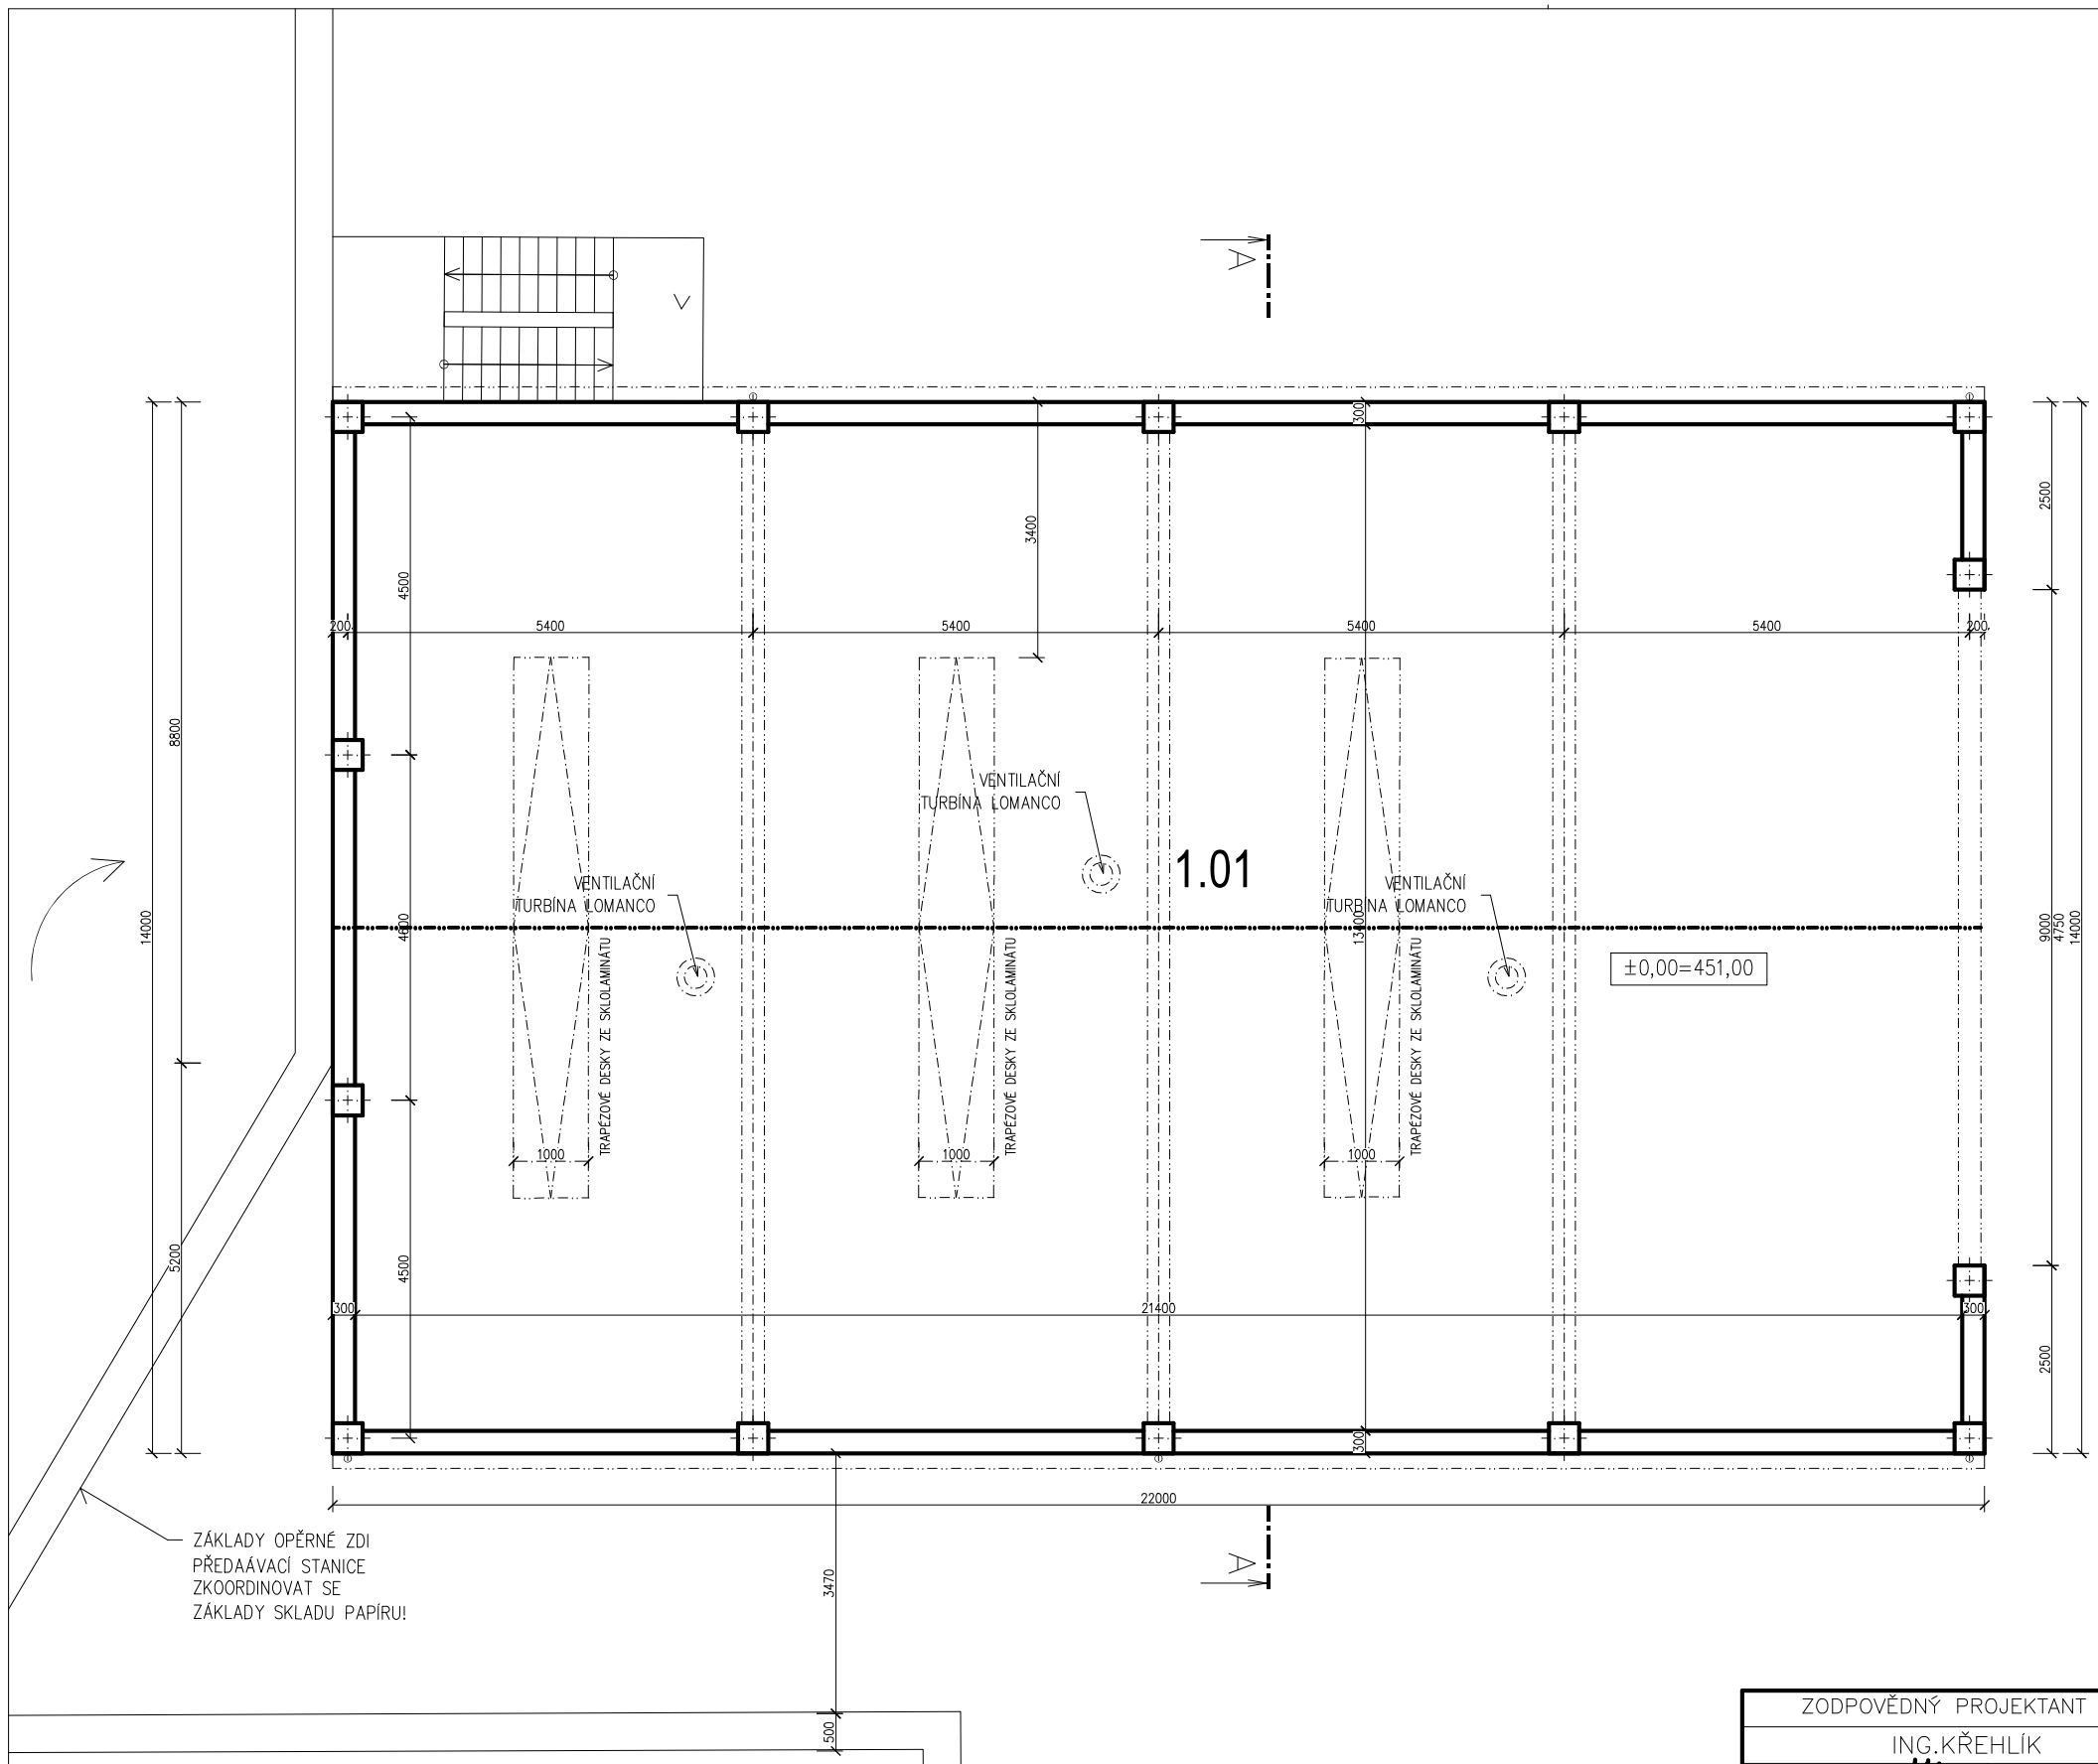

Tabulka místností

Číslo	Název	Plocha [m²]
1.01	SKLAD PAPÍRU	289,02

Celková plocha [m²]: 289,02

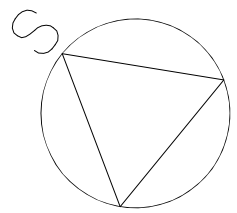

PŮDORYS 2.NP

ZODPOVĚDNÝ PROJEKTANT	VYPRACOVAL
ING.KŘEHLÍK	ING.KŘEHLÍK
OBEC: HAVLÍČKŮV BROD	KRAJ: VYSOČINA

INVESTOR: Technické služby Havlíčkův Brod,Na Valech 3525,58001 H.Brod

Revitalizace areálu Technických služeb U Cihláře,H.Brod
SO.705 SKLAD NA PAPÍR
D.1.1 – ARCHITEKTONICKO STAVEBNÍ ŘEŠENÍ

VÝKRES:
PŮDORYS 1.NP

STAVO THERM PROJEKCE

STUPEŇ:	DUR
DATUM:	06/2023
ZAK.ČÍSLO:	23 008
MĚŘÍTKO: 1:100	Č.V. 705_1