



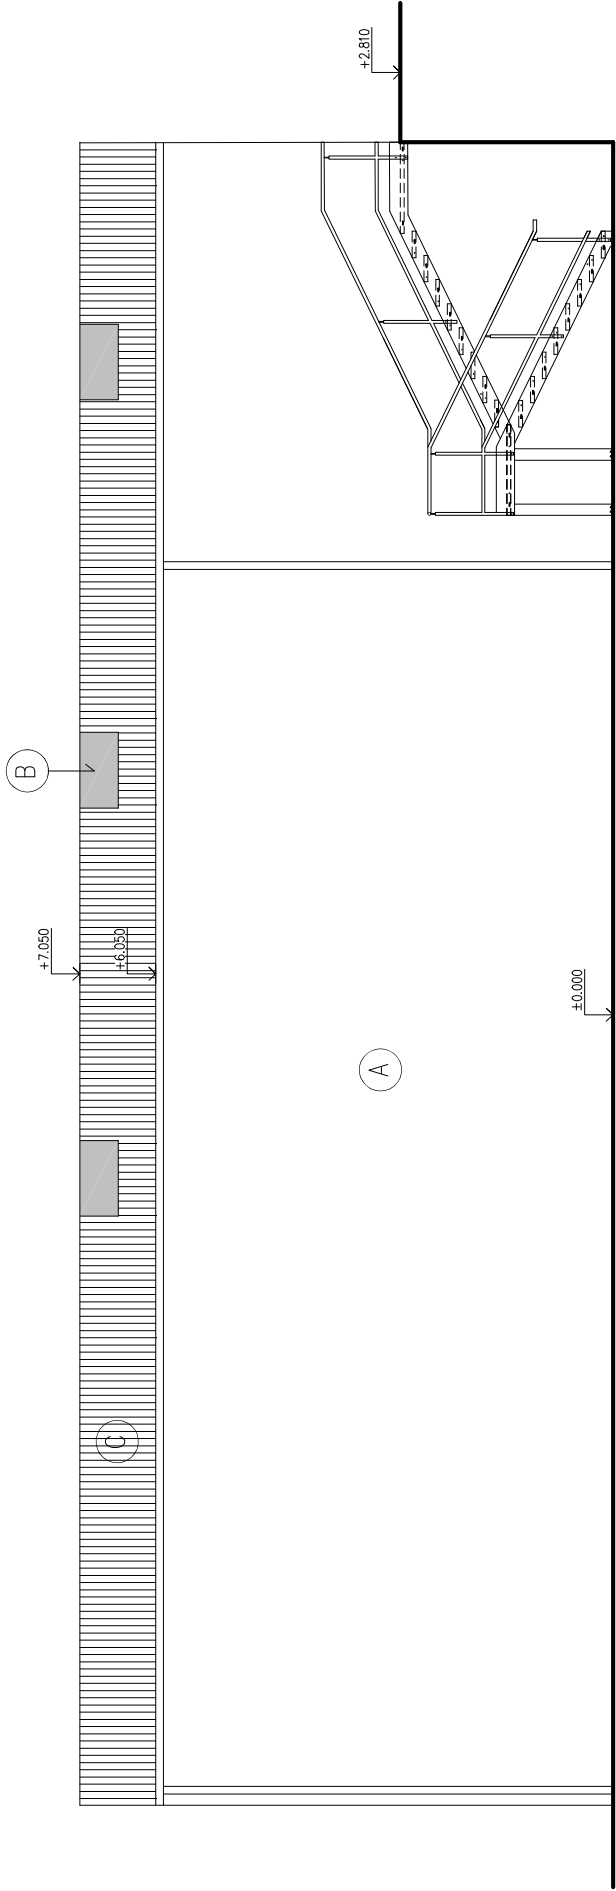

(A) OMÍTKA SILIKONOVÁ ZRNITOST 1,5mm
BARVA BÍLO – ŠEDÁ

(B) TRAPÉZOVÉ PRŮSVITNÉ DESKY ZE SKLOLAMINÁTU

(C) STŘEŠNÍ KRYTINA Z TRAPÉZOVÉHO PLECHU S
ANTIKONDENZAČNÍ SPODNÍ VRSTVOU
BARVA ŠEDÁ / STŘEDNĚ TMAVÝ ODSTÍN /

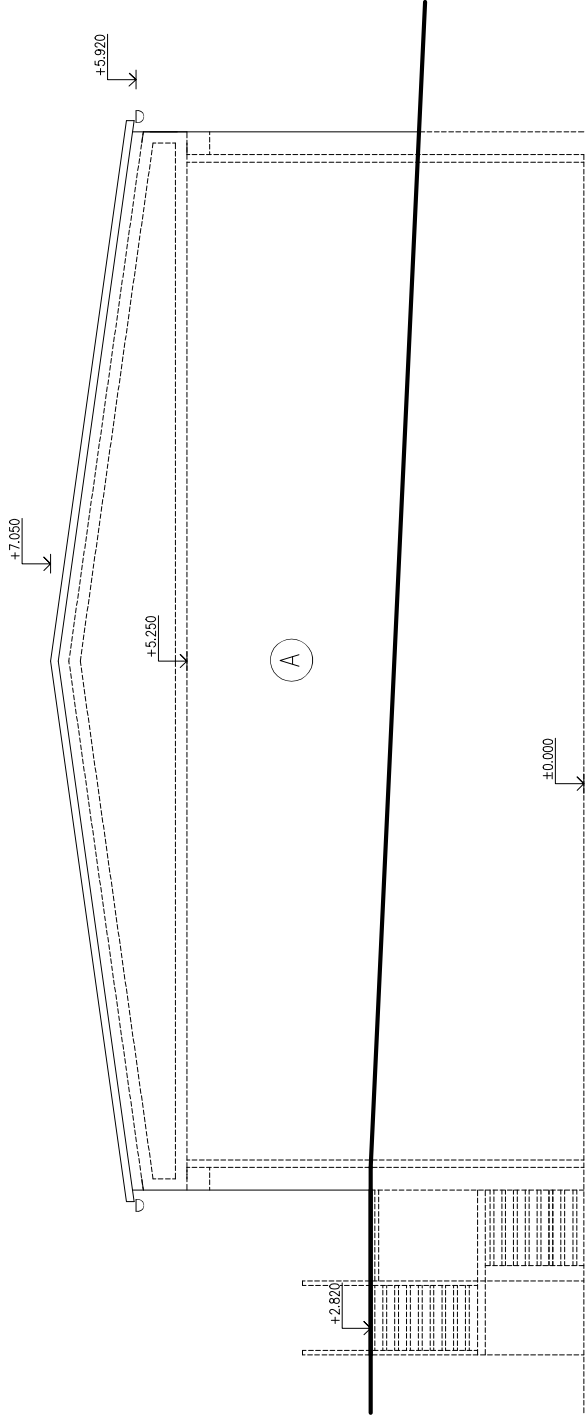

STAVO THERM PROJEKCE	ZODPOVĚDNÝ PROJEKTANT		VYPRACOVAL	
	ING. KŘEHLÍK		ING. KŘEHLÍK	
	<i>Křehlík</i>			
	OBEC: HAVLÍČKŮV BROD		KRAJ: VYSOČINA	
	INVESTOR: Technické služby Havlíčkův Brod, Na Valech 3525, 58001 H. Brod			
Revitalizace areálu Technických služeb U Cihláře, H. Brod				
SO.705 SKLAD NA PAPIR				
D.1.1 – ARCHITEKTONICKO STAVEBNÍ ŘEŠENÍ				
VÝKRES:				
POHLEDY SV a SZ		1:100	č.v.	705_3
STUPEŇ:		DUR		
DATUM:		06/2023		
ZAK. ČÍSLO:		23 008		
MĚŘÍTKO:		č.v.		