
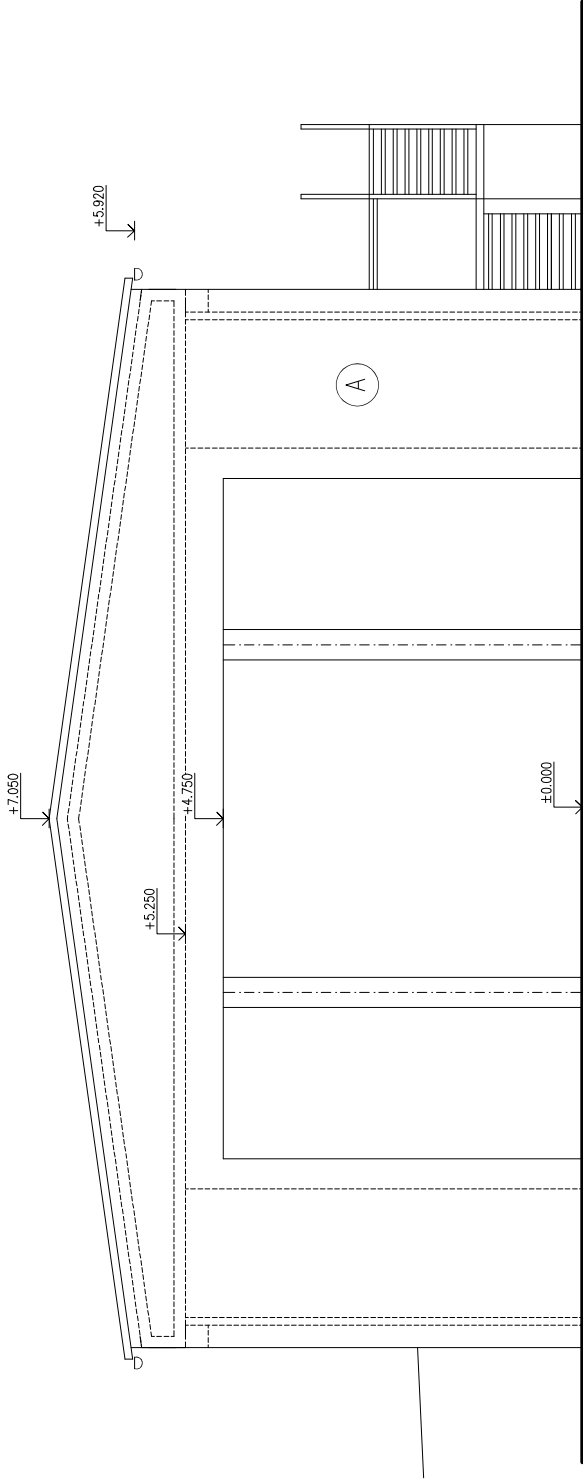


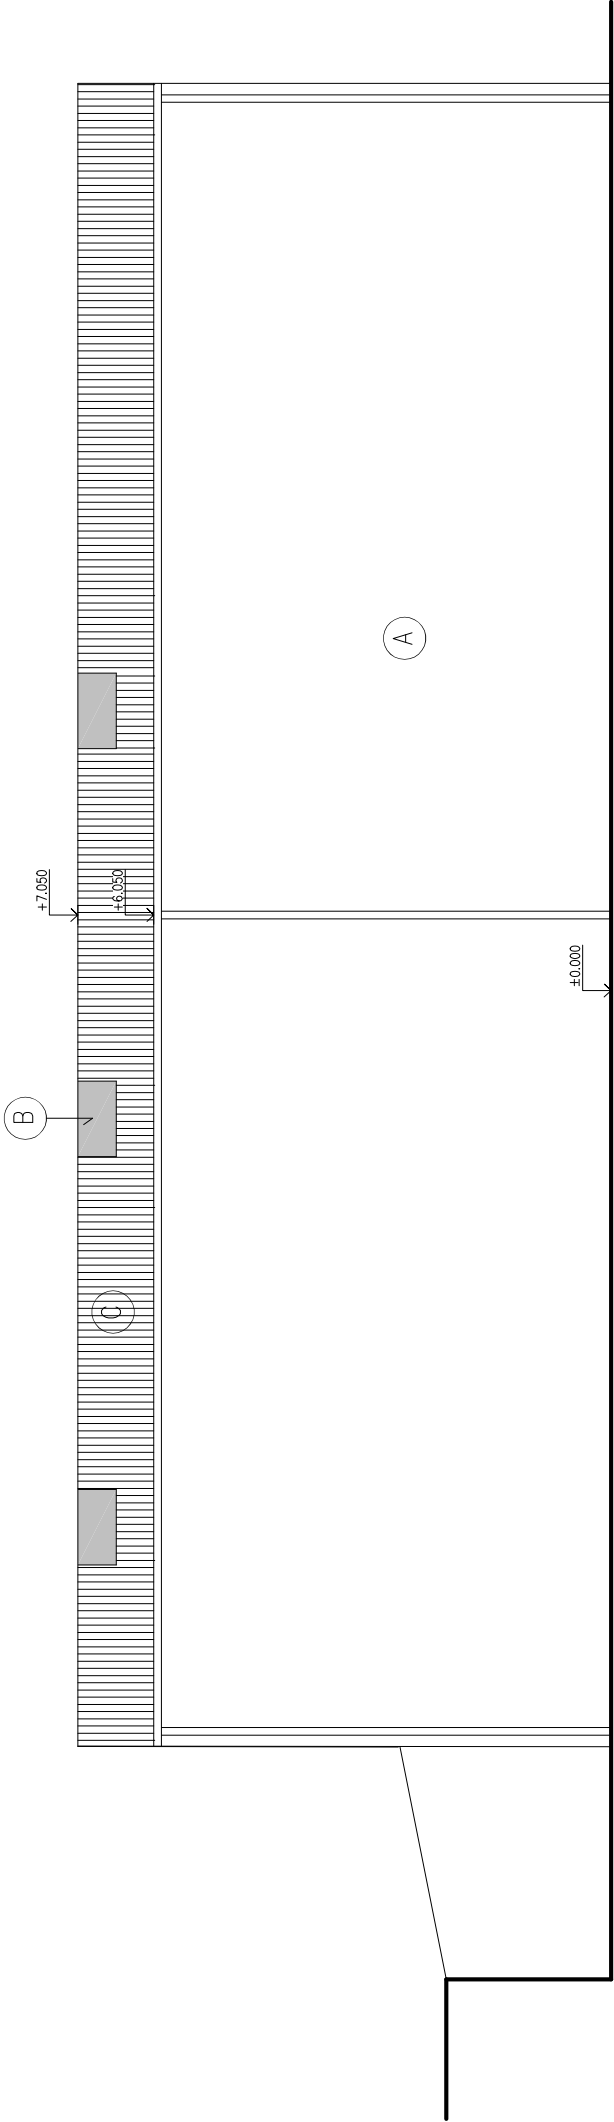

- (A)

OMÍTKA SILIKONOVÁ ZRNITOST 1,5mm
BARVA BÍLO – ŠEDÁ
- (B)

TRAPÉZOVÉ PRŮSVITNÉ DESKY ZE SKLOLAMINÁTU
- (C)

STŘEŠNÍ KRYTINA Z TRAPÉZOVÉHO PLECHU S
ANTIKONDENZAČNÍ SPODNÍ VRSTVOU
BARVA ŠEDÁ / STŘEDNĚ TMAVÝ ODSTÍN /

STAVO THERM PROJEKCE	ZODPOVĚDNÝ PROJEKTANT	VYPRACOVAL
	ING.KŘEHLÍK	ING.KŘEHLÍK
	<i>Křehlík</i>	
	OBEC: HAVLÍČKŮV BROD	KRAJ: VYSOČINA
INVESTOR: Technické služby Havlíčkův Brod,Na Valech 3525,58001 H.Brod		
Revitalizace areálu Technických služeb U Cihláře,H.Brod		
SO.705 SKLAD NA PAPIR		
D.1.1 – ARCHITEKTONICKO STAVEBNÍ ŘEŠENÍ		
VÝKRES:		
POHLEDY JZ a JV		
STUPEŇ:		DUR
DATUM:		06/2023
ZAK.ČÍSLO:		23 008
MĚŘÍTKO:		č.v.
1:100		705_4

POHLEDY JZ a JV