



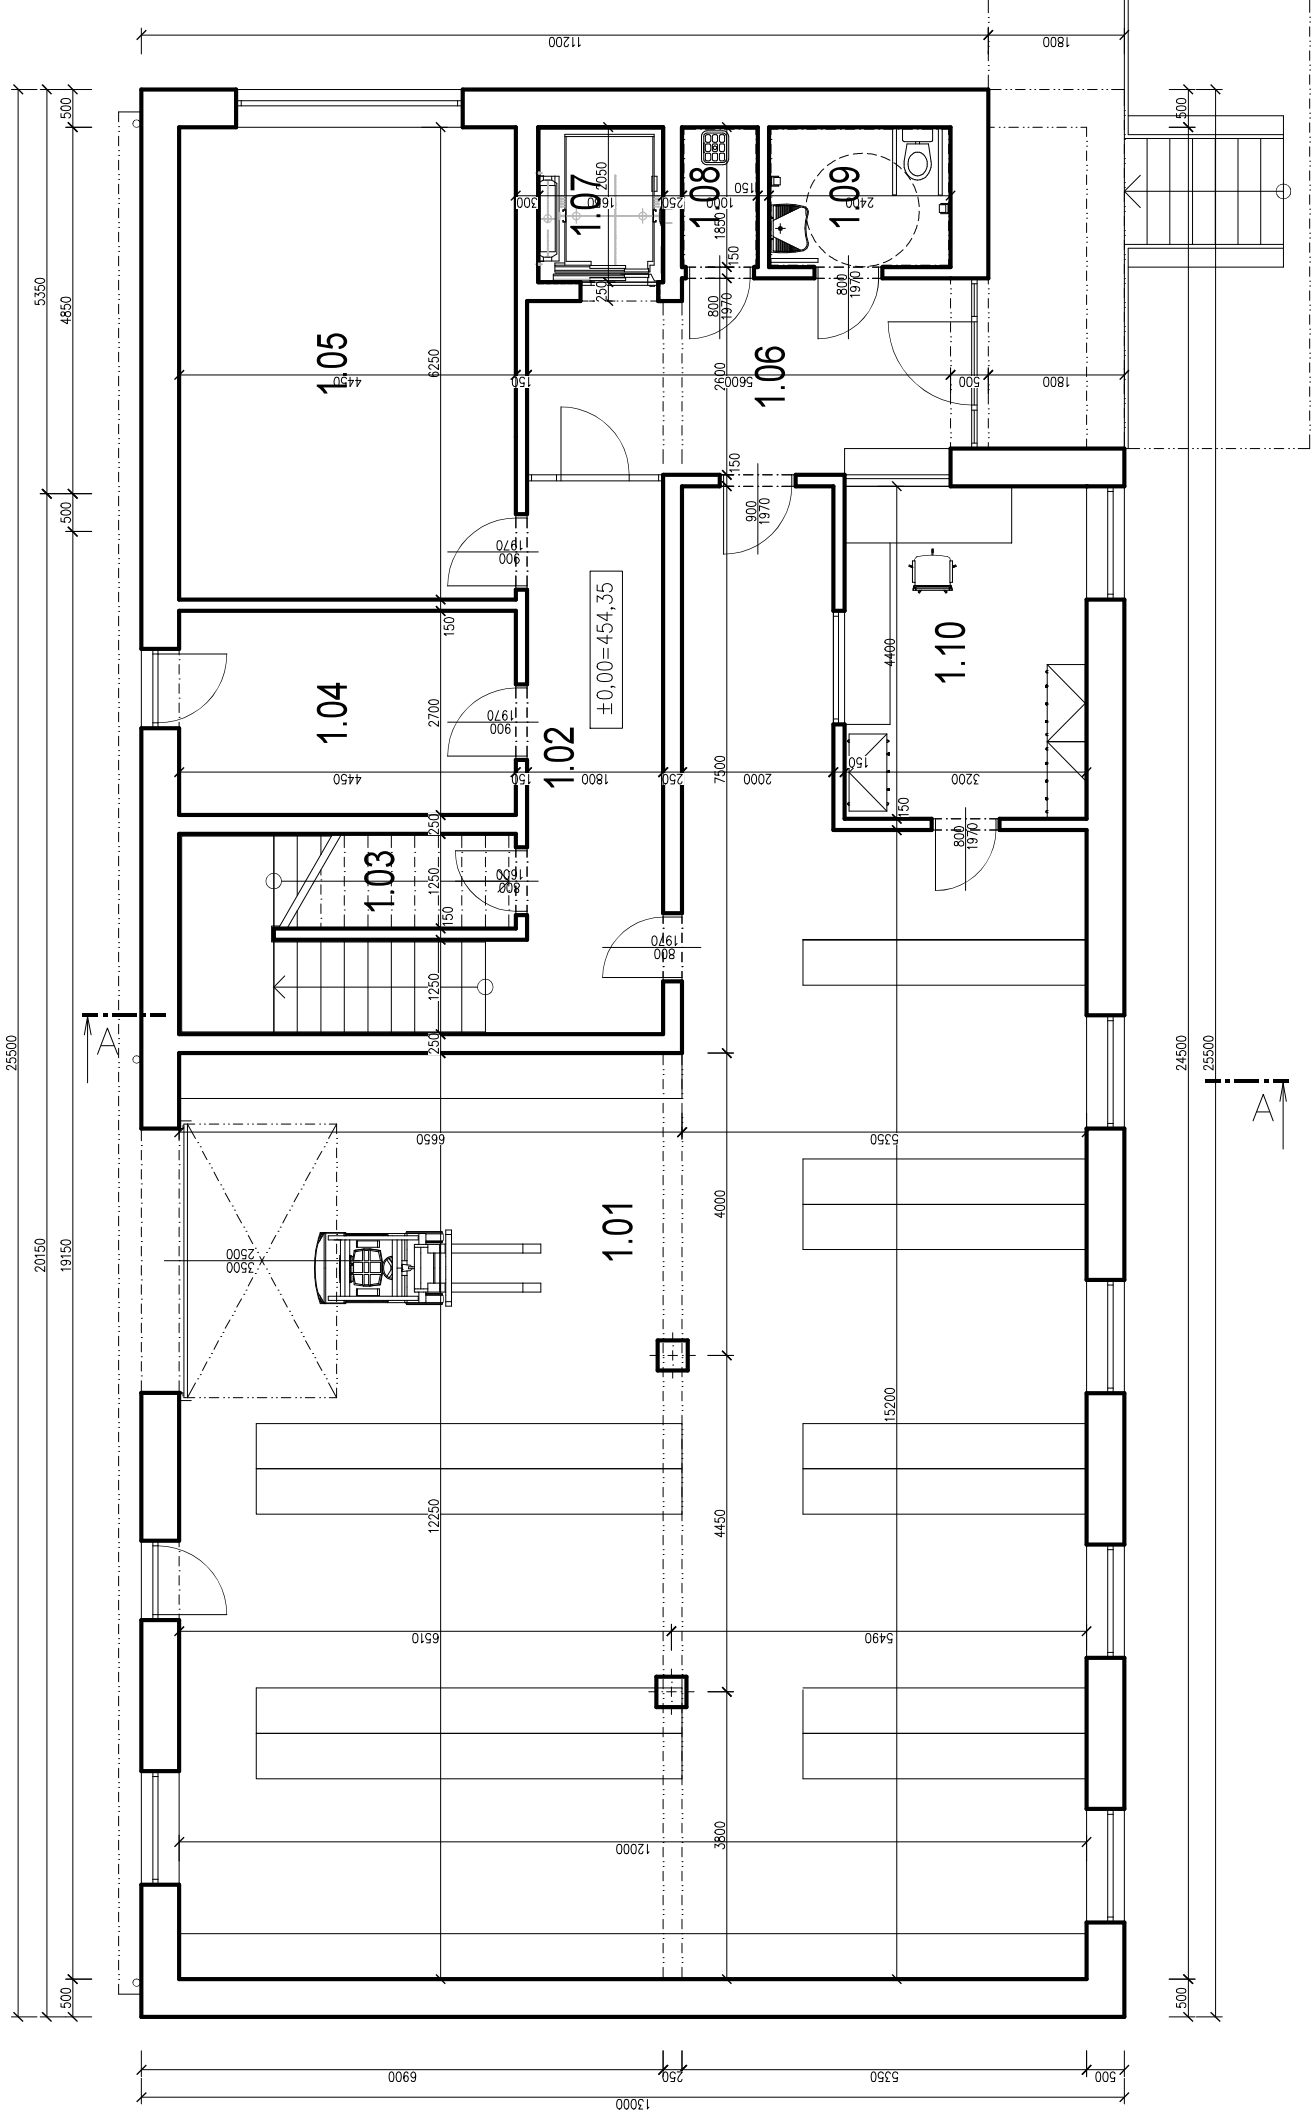

Tabulka místností		
Číslo	Název	Plocha [m²]
1.01	RE-USE	171,88
1.02	CHODBA	13,87
1.03	SKLAD OBALŮ	4
1.04	TECHNICKÁ MÍSTNOST	12,02
1.05	SPISOVNA	27,81
1.06	VSTUPNÍ HALA	14,58
1.07	VÝTAH	3,38
1.08	ÚKLID	1,85
1.09	WC-MOBILNÍ_KLIENTI	4,44
1.10	KANCELAR Č.1	14,08

Celková plocha [m²]: 267,9

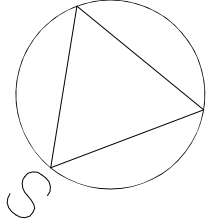

ZODPOVĚDNÝ PROJEKTANT		VYPRACOVAL		STAVO THERM PROJEKCE
ING.KŘEHLÍK		ING.KŘEHLÍK		
				
OBEC: HAVLÍČKŮV BROD		KRAJ:	VYSOČINA	
INVESTOR: Technické služby Havlíčkův Brod,Na Valech 3525,58001 H.Brod				
Revitalizace areálu Technických služeb U Cihláře,H.Brod SO.706 VÝSTAVBA NOVÉ ADMINISTRATIVNÍ BUDOVY D.1.1 – ARCHITEKTONICKO STAVEBNÍ ŘEŠENÍ				
VÝKRES:		STUPEŇ:	DUR	
		DATUM:	06/2023	
		ZAK.ČÍSLO:	23 008	
		MĚŘITKO:	Č.V.	
PŮDORYS 1.NP		1:100	706_1	