



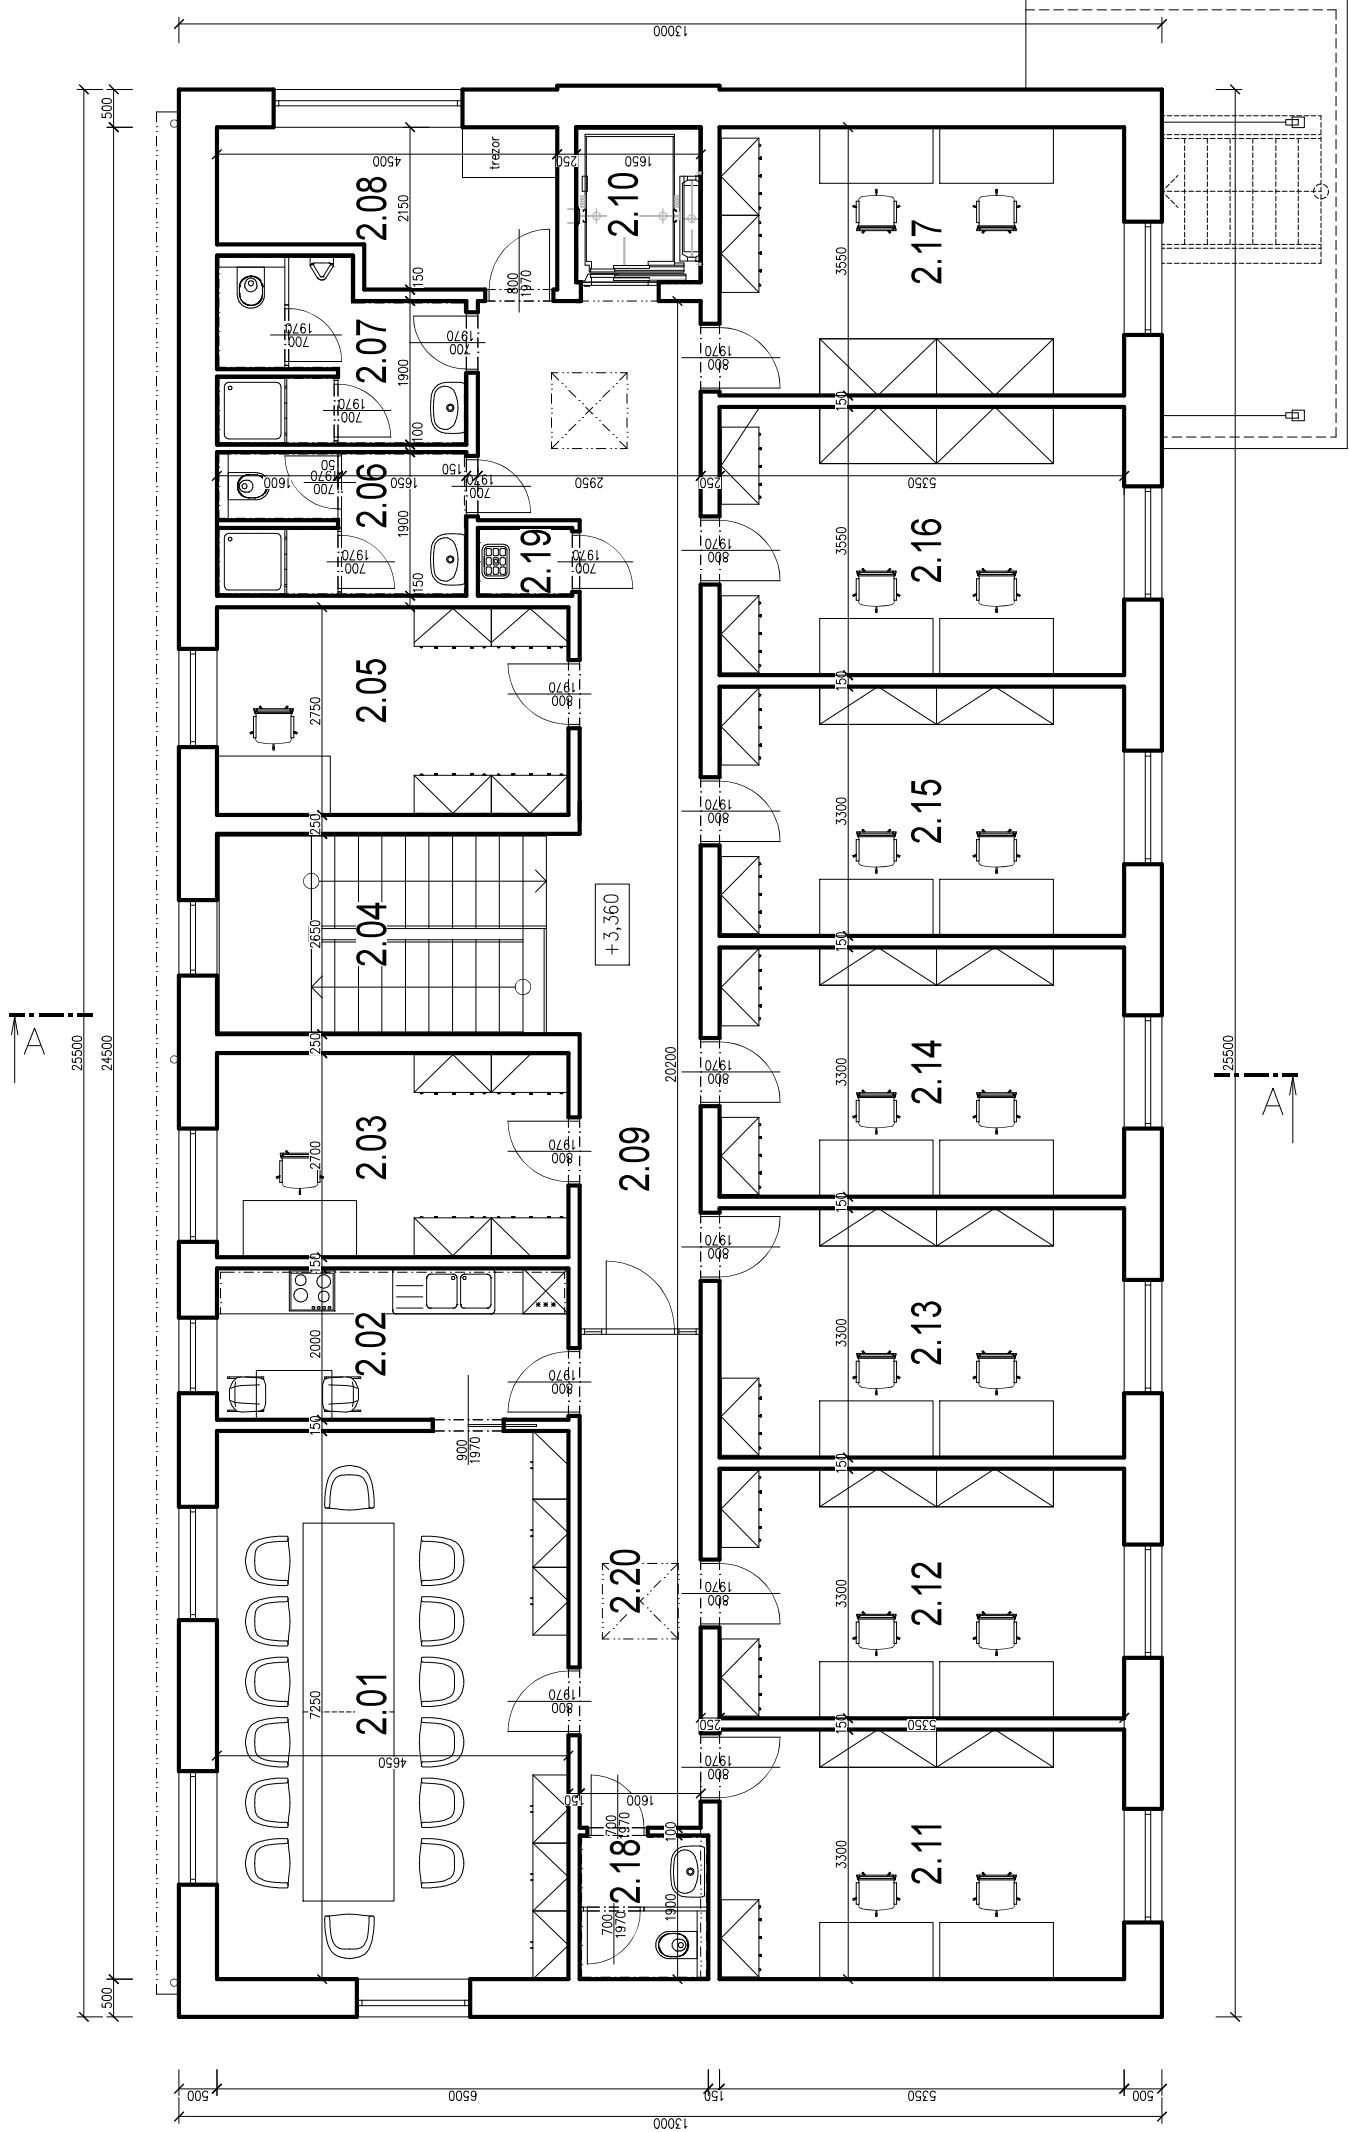

Tabulka místností		
Číslo	Název	Plocha [m²]
2.01	EDNAČI MÍSTNOST	33,71
2.02	KUCHYNKA	9,3
2.03	KANCELÁŘ Č.2	12,55
2.04	ISCHODISTE	11,55
2.05	KANCELÁŘ Č.3	12,79
2.06	SOC.ZÁZEMÍ-ŽENY-PERSONAL	6,27
2.07	SOC.ZÁZEMÍ MUŽI-PERSONAL	7,35
2.08	SKLAD	8,51
2.09	CHODBA	26,84
2.10	LYTAH	3,38
2.11	KANCELÁŘ Č.4	17,65
2.12	KANCELÁŘ Č.5	17,65
2.13	KANCELÁŘ Č.6	17,65
2.14	KANCELÁŘ Č.7	17,65
2.15	KANCELÁŘ Č.8	17,65
2.16	KANCELÁŘ Č.9	18,99
2.17	KANCELÁŘ Č.10	18,99
2.18	WC-KLIENTI	3,23
2.19	OKLID	1,13
2.20	CHODBA	10,45

Celková plocha [m²]: 273,33

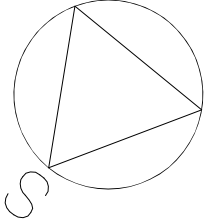

ZODPOVĚDNÝ PROJEKTANT		VYPRACOVAL		STAVO THERM PROJEKCE	
ING.KŘEHLÍK		ING.KŘEHLÍK			
<i>Křehlík</i>					
OBEC: HAVLÍČKŮV BROD	KRAJ: VYSOČINA				
INVESTOR: Technické služby Havlíčkův Brod,Na Valech 3525,58001 H.Brod					
Revitalizace areálu Technických služeb U Cihláře,H.Brod SO.706 VÝSTAVBA NOVÉ ADMINISTRATIVNÍ BUDOVY D.1.1 – ARCHITEKTONICKO STAVEBNÍ ŘEŠENÍ				STUPEŇ:	DUR
				DATUM:	06/2023
				ZAK.ČÍSLO:	23 008
VÝKRES:				MĚŘÍTKO:	Č.V.
PŮDORYS 2.NP				1:100	706_2

PŮDORYS 2.NP