
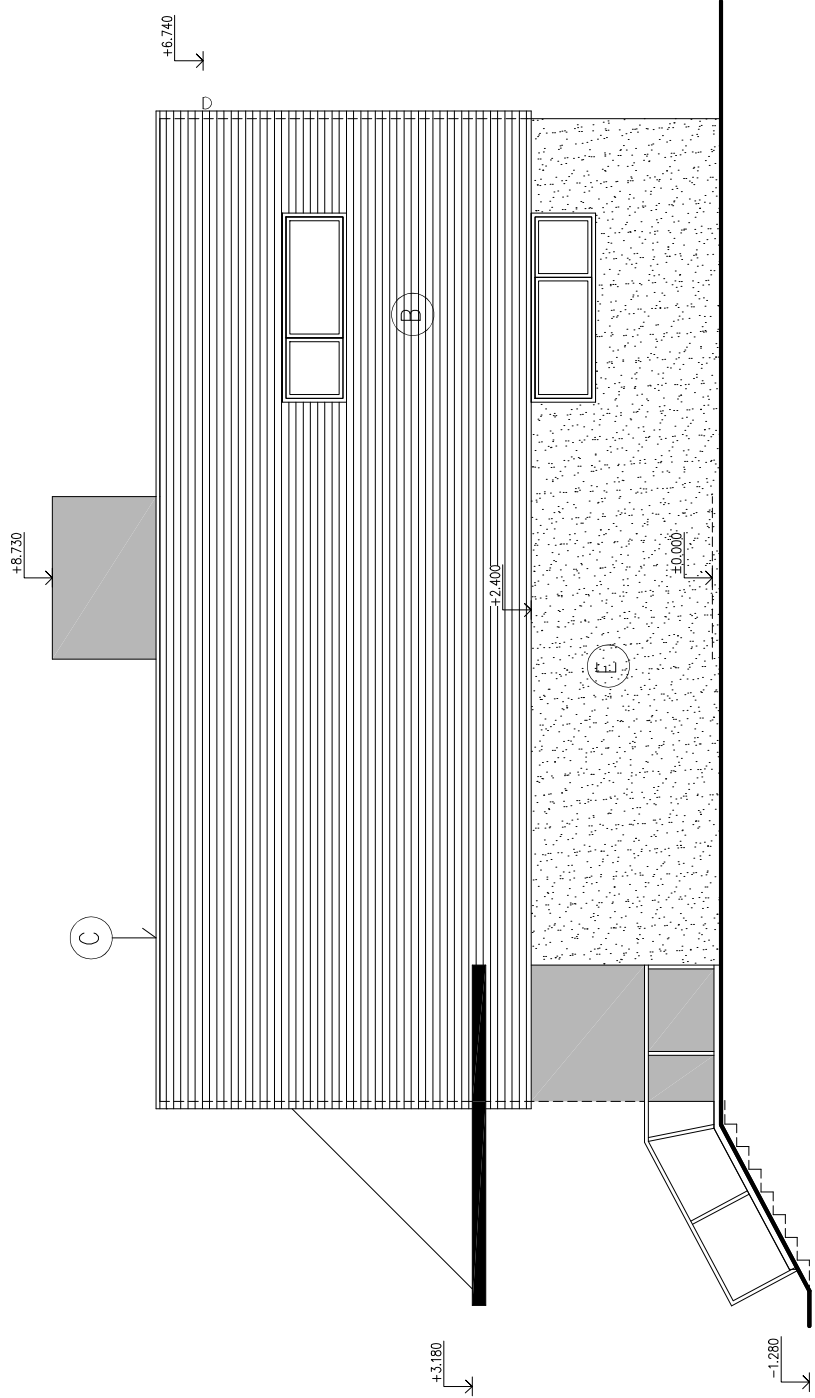


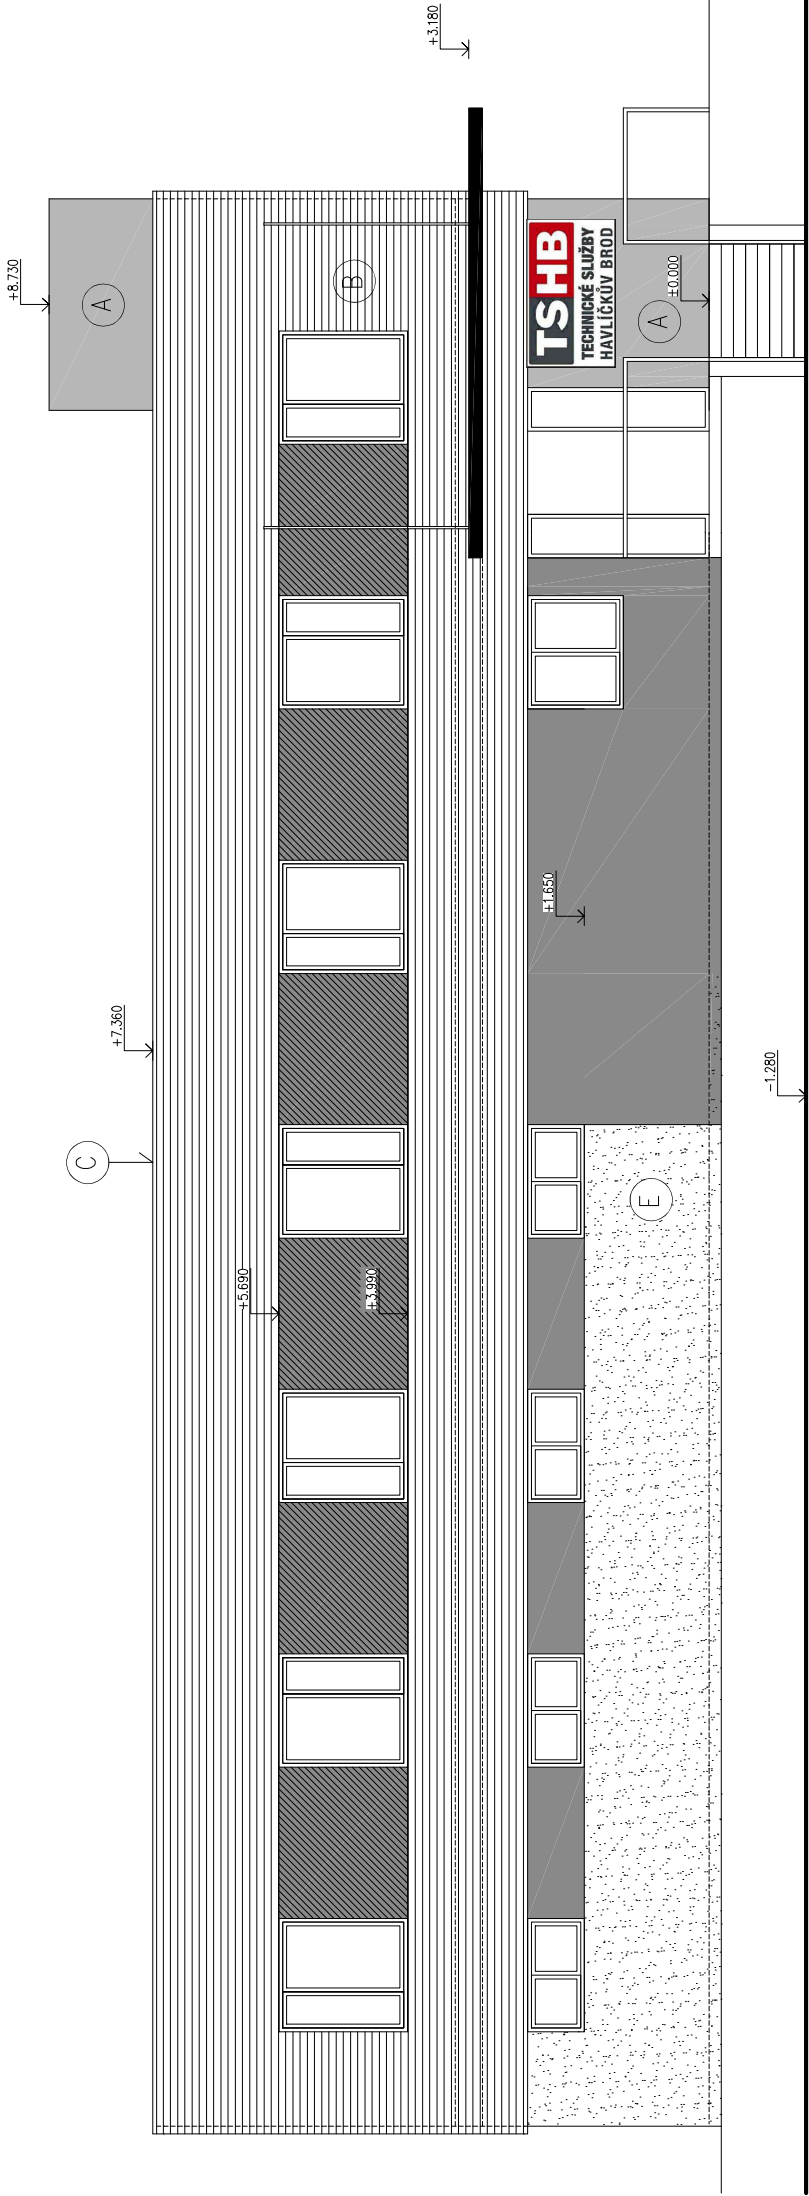

- A OMÍTKA – IMITACE BETONU
- B FASÁDNÍ OBKLAD – VLNITÝ PLECH HORIZONTÁLNÍ
- C STŘEŠNÍ KRYTINA Z PVC–P FÓLIE
- D OKNA A DVEŘE – HLINÍKOVÉ THERMO–IZOLAČNÍ PROFILY, BARVA PŘÍRODNÍ HLINÍK
- E OMÍTKA SILIKONOVÁ ZRNITOST 1,5mm
BARVA BÍLO – ŠEDÁ

STAVO THERM PROJEKCE		ZODPOVĚDNÝ PROJEKTANT		VYPRACOVAL	
		ING.KŘEHLÍK		ING.KŘEHLÍK	
		<i>Křehlík</i>			
		OBEC: HAVLÍČKŮV BROD		KRAJ: VYSOČINA	
INVESTOR: Technické služby Havlíčkův Brod,Na Valech 3525,58001 H.Brod					
Revitalizace areálu Technických služeb U Cihláře,H.Brod					
SO.706 VÝSTAVBA NOVÉ ADMINISTRATIVNÍ BUDOVY					
D.1.1 – ARCHITEKTONICKO STAVEBNÍ ŘEŠENÍ					
VÝKRES:					
POHLEDY JZ a JV					
STUPEŇ:	DUR				
DATUM:	06/2023				
ZAK.ČÍSLO:	23 008				
MĚŘÍTKO:	Č.V.				
1:100	706_4				

POHLEDY JZ a JV