
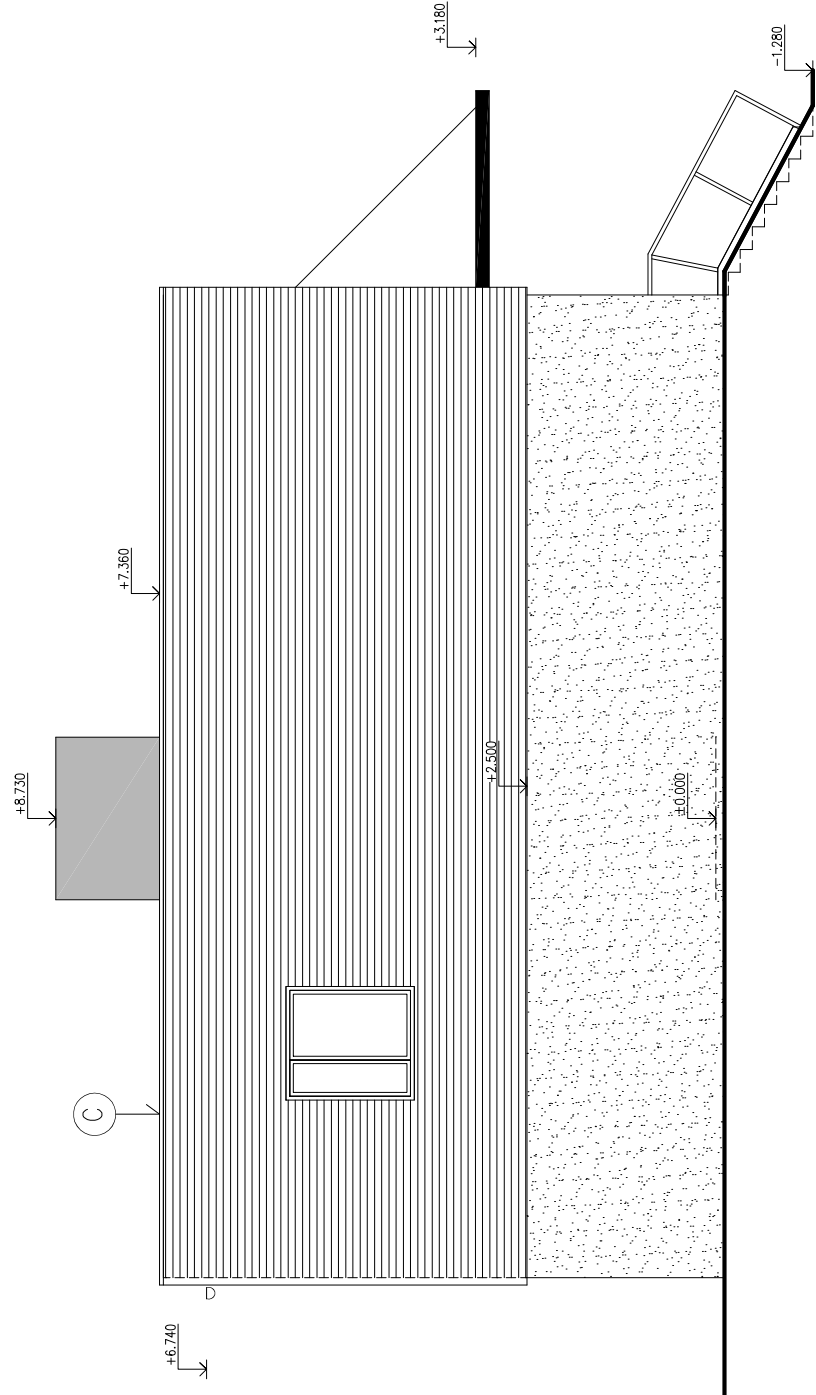


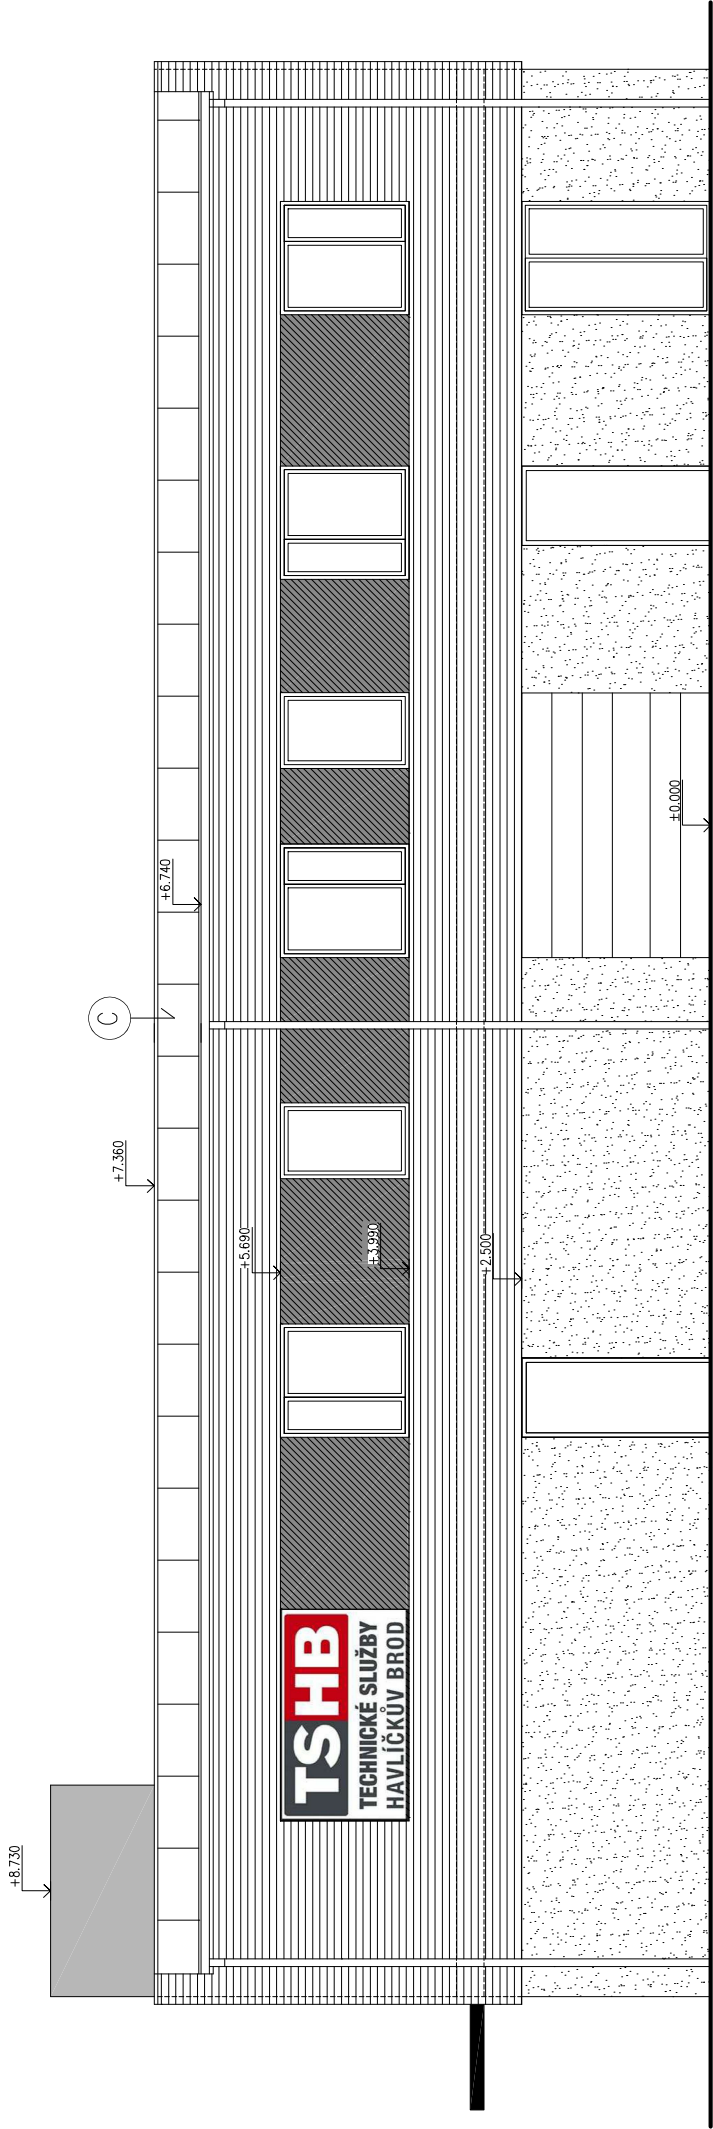

- A OMÍTKA – IMITACE BETONU
- B FASÁDNÍ OBKLAD – VLNITÝ PLECH HORIZONTÁLNÍ
- C STŘEŠNÍ KRYTINA Z PVC–P FÓLIE
- D OKNA A DVEŘE – HLINÍKOVÉ THERMO–IZOLAČNÍ PROFILY, BARVA PŘÍRODNÍ HLINÍK
- E OMÍTKA SILIKONOVÁ ZRNITOST 1,5mm
BARVA BÍLO – ŠEDÁ

STAVO THERM PROJEKCE	ZODPOVĚDNÝ PROJEKTANT	VYPRACOVAL
	ING.KŘEHLÍK	ING.KŘEHLÍK
	<i>Křehlík</i>	
	OBEC: HAVLÍČKŮV BROD	KRAJ: VYSOČINA
INVESTOR: Technické služby Havlíčkův Brod,Na Valech 3525,58001 H.Brod		
Revitalizace areálu Technických služeb U Cihláře,H.Brod		
SO.706 VÝSTAVBA NOVÉ ADMINISTRATIVNÍ BUDOVY		
D.1.1 – ARCHITEKTONICKO STAVEBNÍ ŘEŠENÍ		
VÝKRES:		
POHLEDY SV a SZ		
STUPEŇ:	DUR	
DATUM:	06/2023	
ZAK.ČÍSLO:	23 008	
MĚŘÍTKO:	1:100	706_5

POHLEDY SV a SZ