



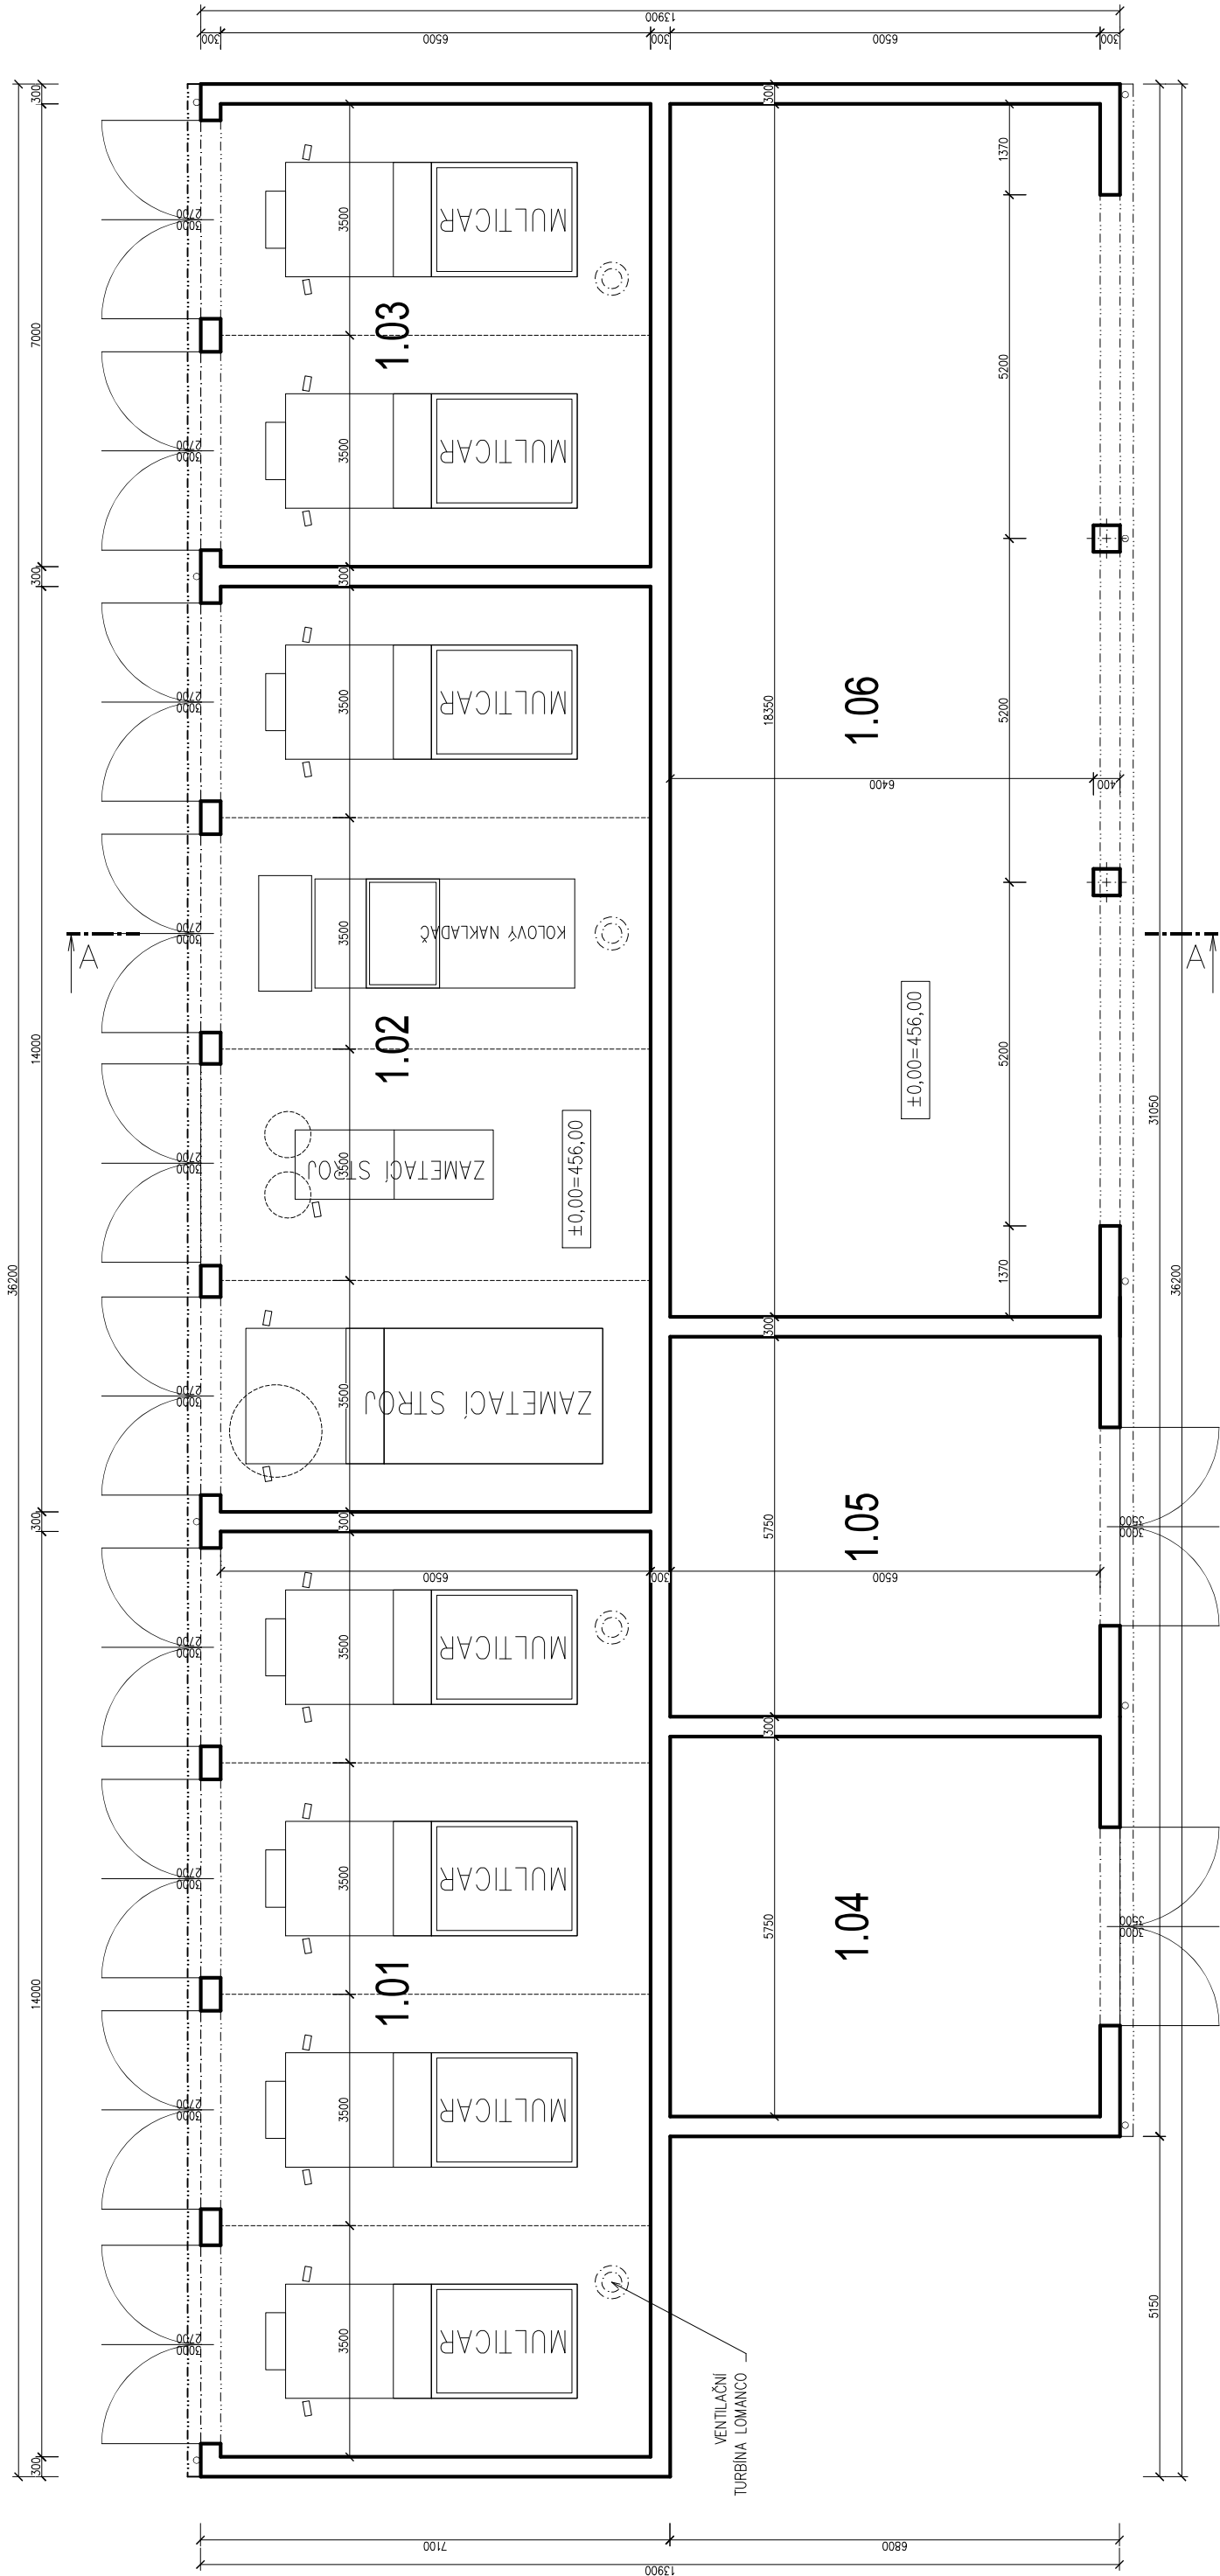

Tabulka místností		
Číslo	Název	Plocha [m²]
1.01	GARÁŽE Č.1	94.61
1.02	GARÁŽE Č.2	94.63
1.03	GARÁŽE Č.3	47.32
1.04	SKLAD DROBNÝCH MECHANISMŮ	37.37
1.05	SKLAD ZINNÍCH NÁSTAVEB	37.37
1.06	SKLAD NÁŘADÍ	123.63

Celková plocha [m²]: 434,95

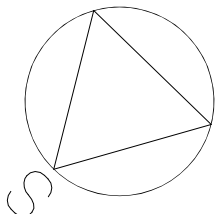

ZODPOVĚDNÝ PROJEKTANT		VYPRACOVAL	STAVO THERM PROJEKCE
ING.KŘEHLÍK <i>Křehlík</i>		ING.KŘEHLÍK	
OBEC: HAVLÍČKŮV BROD		KRAJ: VYSOČINA	
INVESTOR: Technické služby Havlíčkův Brod,Na Volech 3525,58001 H.Brod			STUPEŇ: DUR
Revitalizace areálu Technických služeb U Cihláře,H.Brod SO.707 VÝSTAVBA GARÁŽÍ + SKLADU MATERIÁLU			DATUM: 06/2023
D.1.1 – ARCHITEKTONICKO STAVEBNÍ ŘEŠENÍ			ZAK.ČÍSLO: 23_008
VÝKRES: PŮDORYS 1.NP			MĚŘÍTKO: Č.V. 1:100 707_1

PŮDORYS 1.NP