


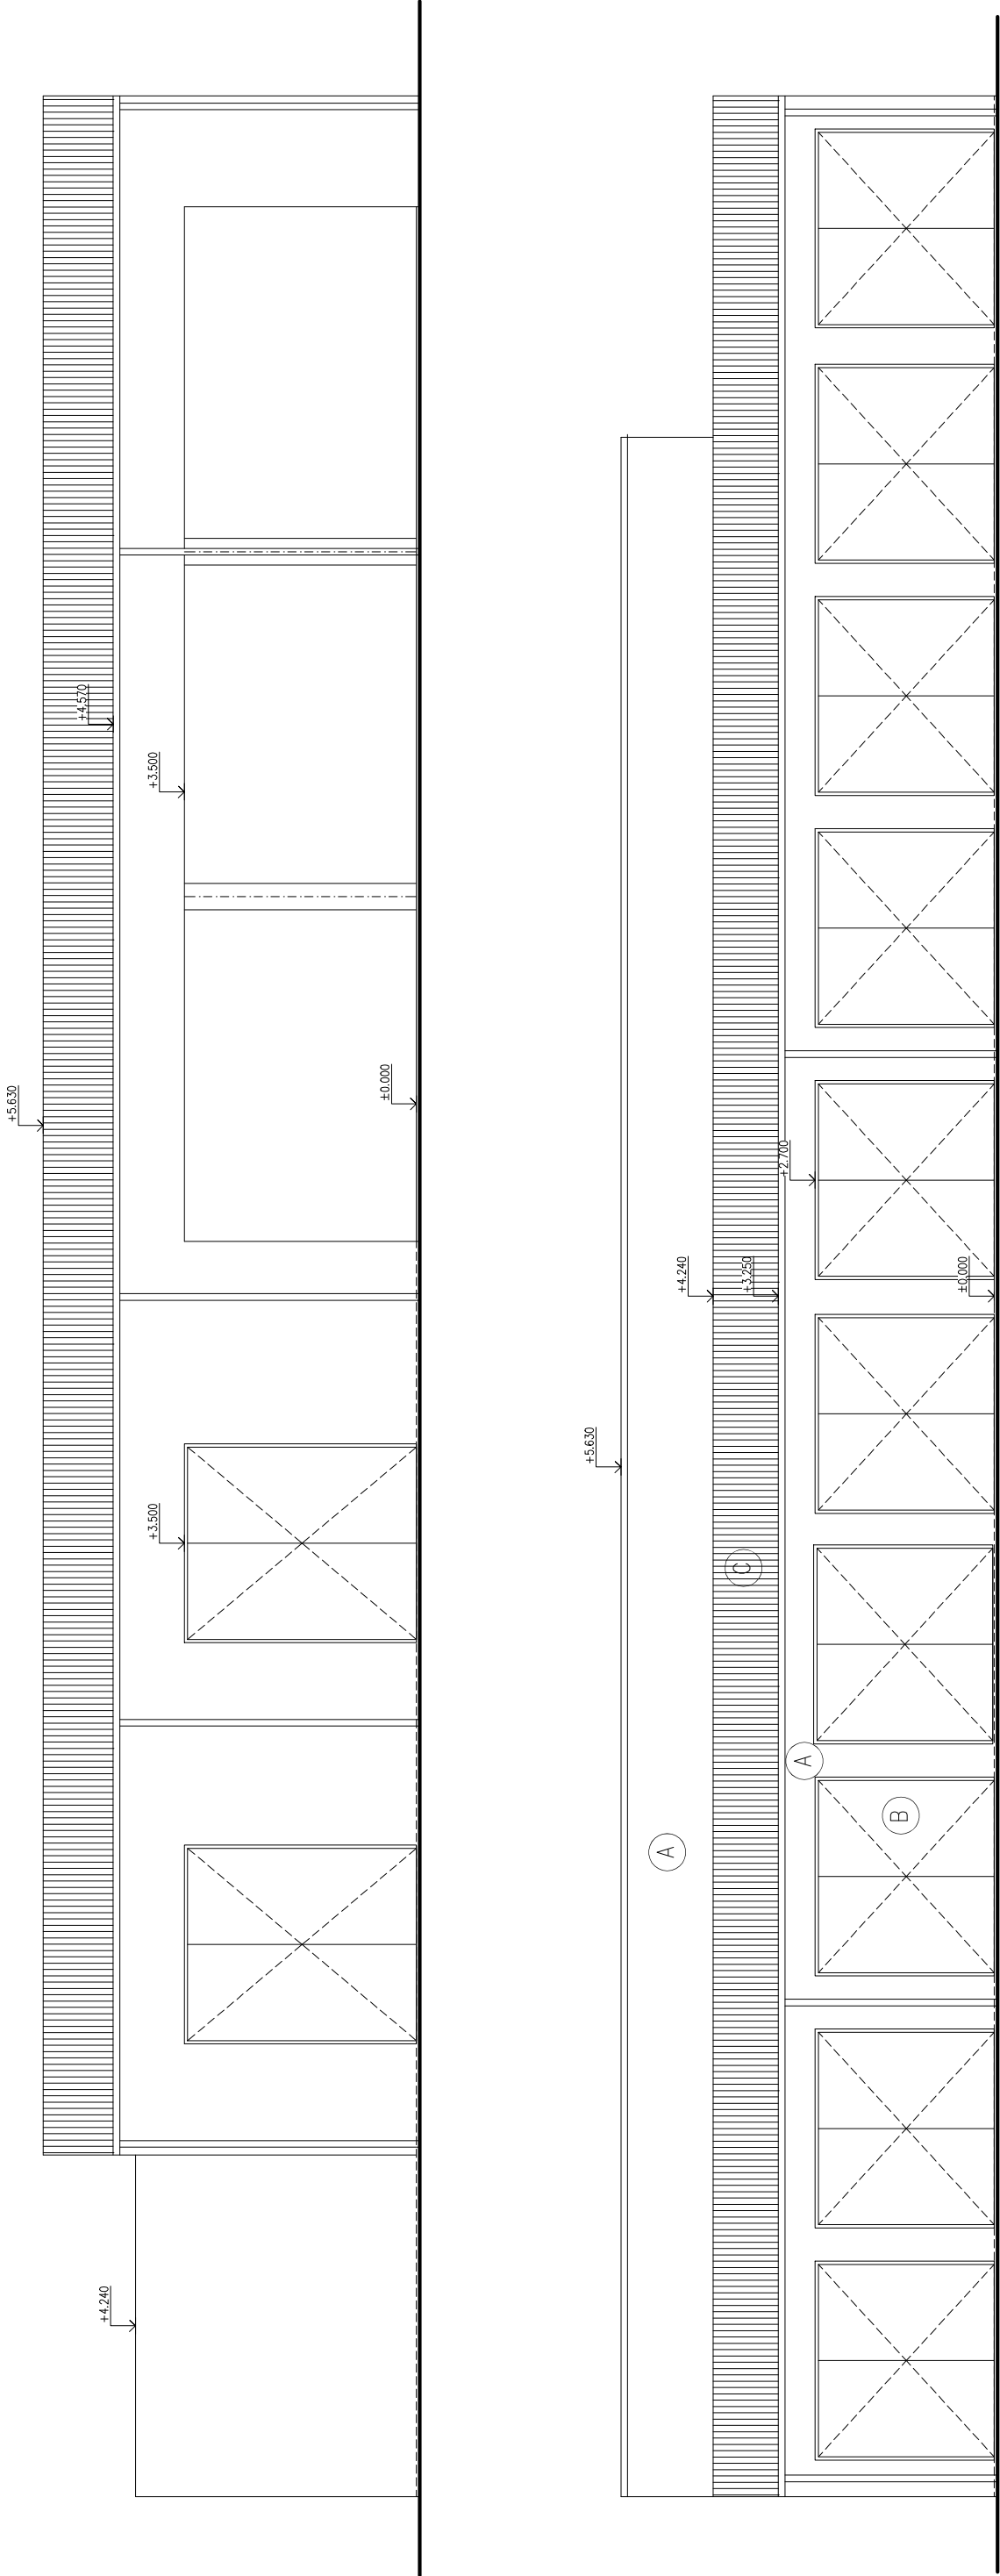

- (A)

OMÍTKA SILIKONOVÁ ZRNITOST 1,5mm
BARVA BÍLO – ŠEDÁ
- (B)

PLECHOVÁ VRATA DVOUKŘÍDLÁ
BARVA ŠEDÁ / STŘEDNĚ TMAVÝ ODSTÍN /
- (C)

STŘEŠNÍ KRYTINA Z TRAPÉZOVÉHO PLECHU S
ANTIKONDEZAČNÍ SPODNÍ VRSTVOU
BARVA ŠEDÁ / STŘEDNĚ TMAVÝ ODSTÍN /

POHLEDY JZ a SV

STAVO THERM PROJEKCE	ZODPOVĚDNÝ PROJEKTANT	VYPRACOVAL	
	ING.KŘEHLÍK	ING.KŘEHLÍK	
	<i>Křehlík</i>		
	OBEC: HAVLÍČKŮV BROD	KRAJ: VYSOČINA	
INVESTOR: Technické služby Havlířkův Brod,Na Valech 3525,58001 H.Brod			
Revitalizace areálu Technických služeb U Cihláře,H.Brod		STUPEŇ:	DUR
SO.707 VÝSTAVBA GARÁŽÍ + SKLADU MATERIÁLU		DATUM:	06/2023
D.1.1 – ARCHITEKTONICKO STAVEBNÍ ŘEŠENÍ		ZAK.ČÍSLO:	23 008
VÝKRES:		MĚŘÍTKO:	č.v.
POHLEDY JZ a SV		1:100	707_3