


Podélný profil: 4 M 1:500/50

Rozsah: km 0,00000 - km 0.063

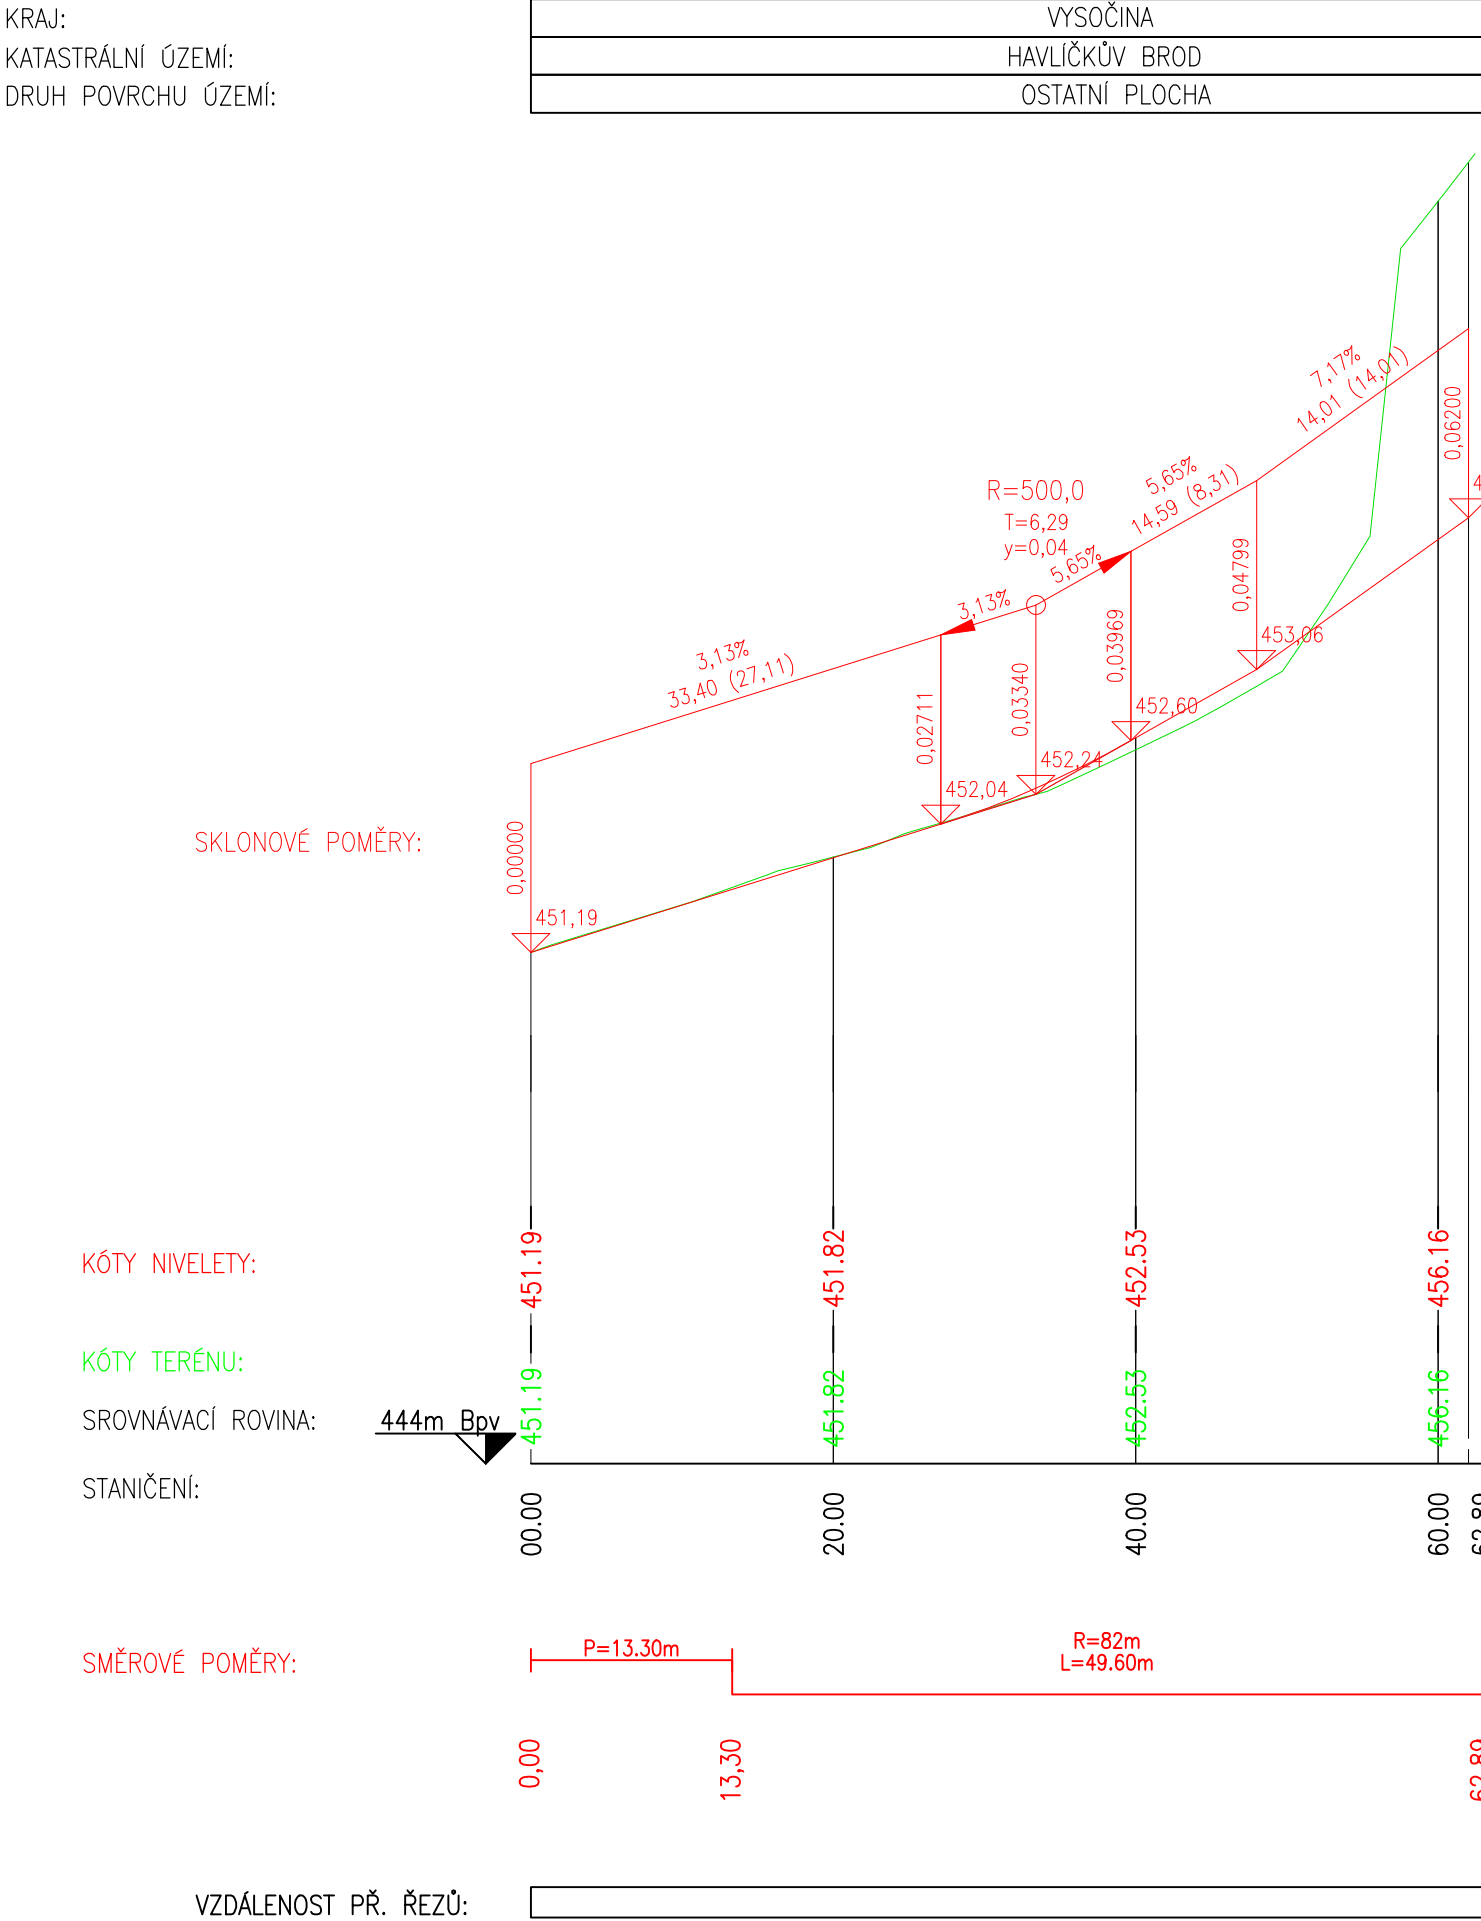

102 VENKOVNÍ PARKOVACÍ PLOCHY

ODP.PROJEKTANT	VYPRACOVAL	KONTROLOVAL	HIP	 Havlíčkův Brod s.r.o. Průmyslová 941 580 01 Havlíčkův Brod PROJEKTOVÁNÍ INŽENÝRSKÝCH STAVEB tel.,fax: 569 400 525, tel.: 602 234 377 e-mail: marek@dmchb.cz	
ing.J.MAREK	M. KRUPÍČKA	ing.P.BLÁHA	ing.J.MAREK		
OBEC : HAVLÍČKŮV BROD		OKRES : HAVLÍČKŮV BROD			
KRAJ : VYSOČINA		INVESTOR : TECHNICKÉ SLUŽBY HAVLÍČKŮV BROD			
<i>Revitalizace areálu Technických služeb U Cihláře, Havlíčkův Brod</i>				DATUM	08/2023
				STUPEŇ PD	DUR
				Č. ZAKÁZKY	23020
				MĚŘÍTKO	1:500/50
<i>PODÉLNÝ PROFIL PARKOVIŠTĚ – 4</i>				ČÁST DOKUM.	Č. VÝKRESU
				<i>D.1.2</i>	<i>3</i>