


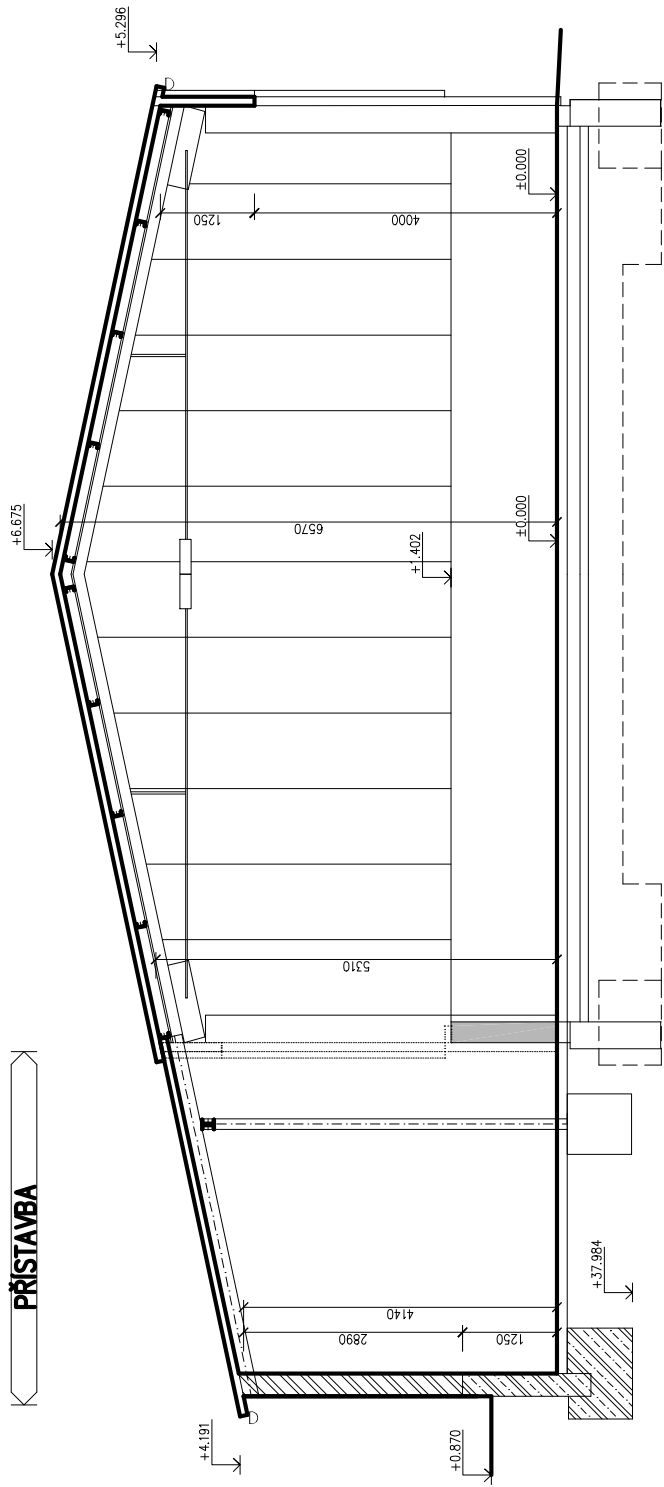

PLÁNOVANÁ PŘÍSTAVBA – cca. 30 m²

STÁVAJÍCÍ KONSTRUKCE

BOURANÉ KONSTRUKCE

OPĚRNÁ ZEĎ A ZÁKLADY ZE ŽELEZOBETONU

NOVÉ ZDIVO TL.30cm / VYZDÍT POD STŘEŠNÍ PLÁŠT /

ZODPOVĚDNÝ PROJEKTANT		VYPRACOVAL		STAVO THERM PROJEKCE
ING. KŘEHLÍK		ING. KŘEHLÍK		
				
OBEC: HAVLÍČKŮV BROD		KRAJ: VYSOČINA		
INVESTOR: Technické služby Havlíčkův Brod, Na Valech 3525, 58001 H. Brod				
Revitalizace areálu Technických služeb U Cihláře, H. Brod S0.708 PŘÍSTAVBA A STAVEBNÍ ÚPRAVY OBJEKTU D.1.1 – ARCHITEKTONICKO STAVEBNÍ ŘEŠENÍ				
VÝKRES:		STUPEŇ:		DUR
ŘEZ A-A		DATUM:		06./2023
		ZAK. ČÍSLO:		23_008
		MĚŘÍTKO:		č.v.
		1:100		708_2

Revitalizace areálu Technických služeb U Cihláře, H. Brod
SO.708 PŘÍSTAVBA A STAVEBNÍ ÚPRAVY OBJEKTU
D.1.1 – ARCHITEKTONICKO STAVEBNÍ ŘEŠENÍ

VÝKRES:

ŘEZ A_A

STUPEŇ:

DUR

DATUM:

06/2023

ZAK.ČÍSLO:

23 008

MĚŘÍTKO

Č.v.

1:100

708_2