


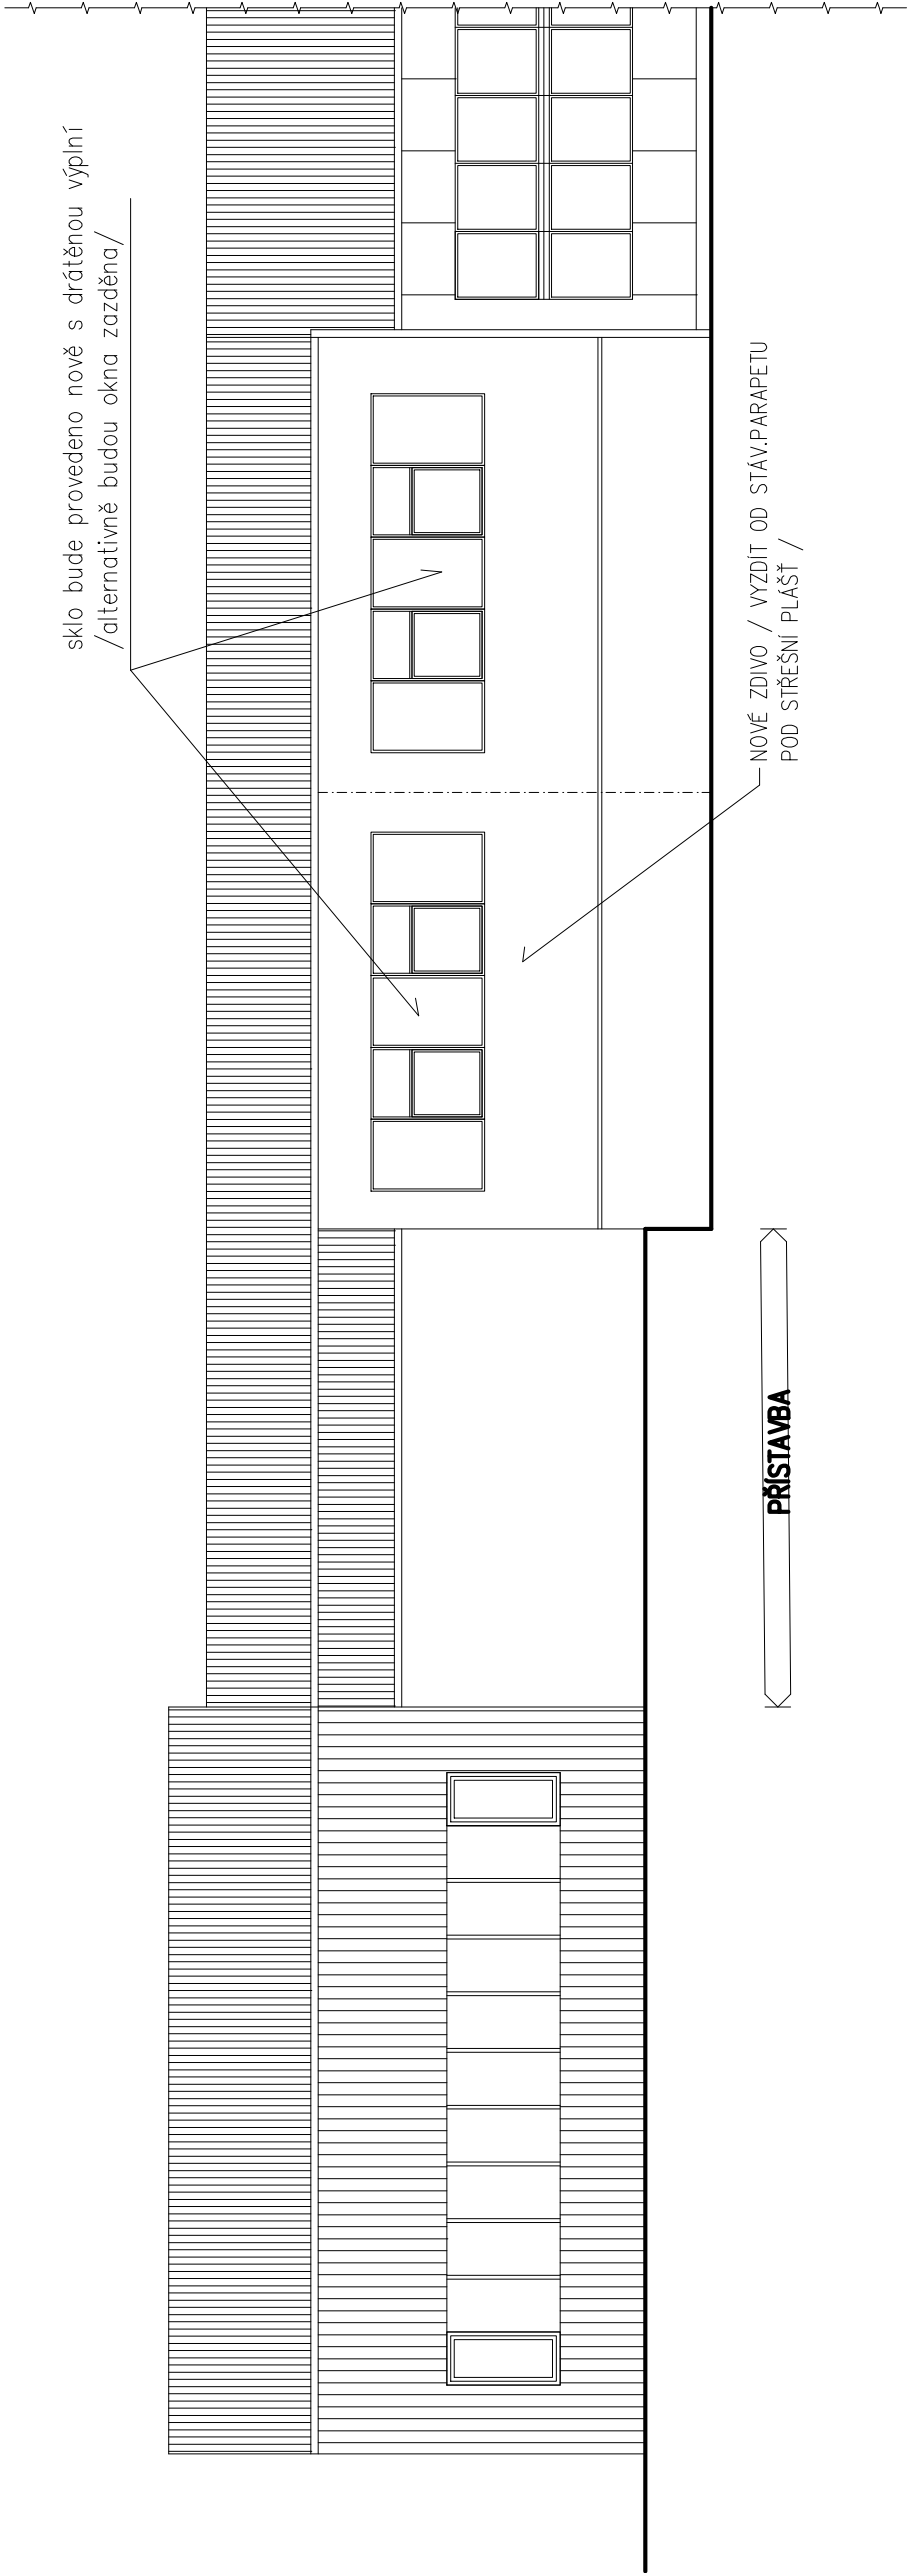

ZODPOVĚDNÝ PROJEKTANT		VYPRACOVAL		STAVO THERM PROJEKCE	
ING.KŘEHLÍK		ING.KŘEHLÍK			
					
OBEC: HAVLÍČKŮV BROD		KRAJ: VYSOČINA			
INVESTOR: Technické služby Havlíčkův Brod,Na Valech 3525,58001 H.Brod				STUPEŇ: DUR	
Revitalizace areálu Technických služeb U Cihláře,H.Brod				DATUM: 06/2023	
SO.708 PŘÍSTAVBA A STAVEBNÍ ÚPRAVY OBJEKTU				ZAK.ČÍSLO: 23 008	
D.1.1 – ARCHITEKTONICKO STAVEBNÍ ŘEŠENÍ				MĚŘÍTKO: Č.V.	
VÝKRES:				1:100	
POHLED SZ				708_3	