


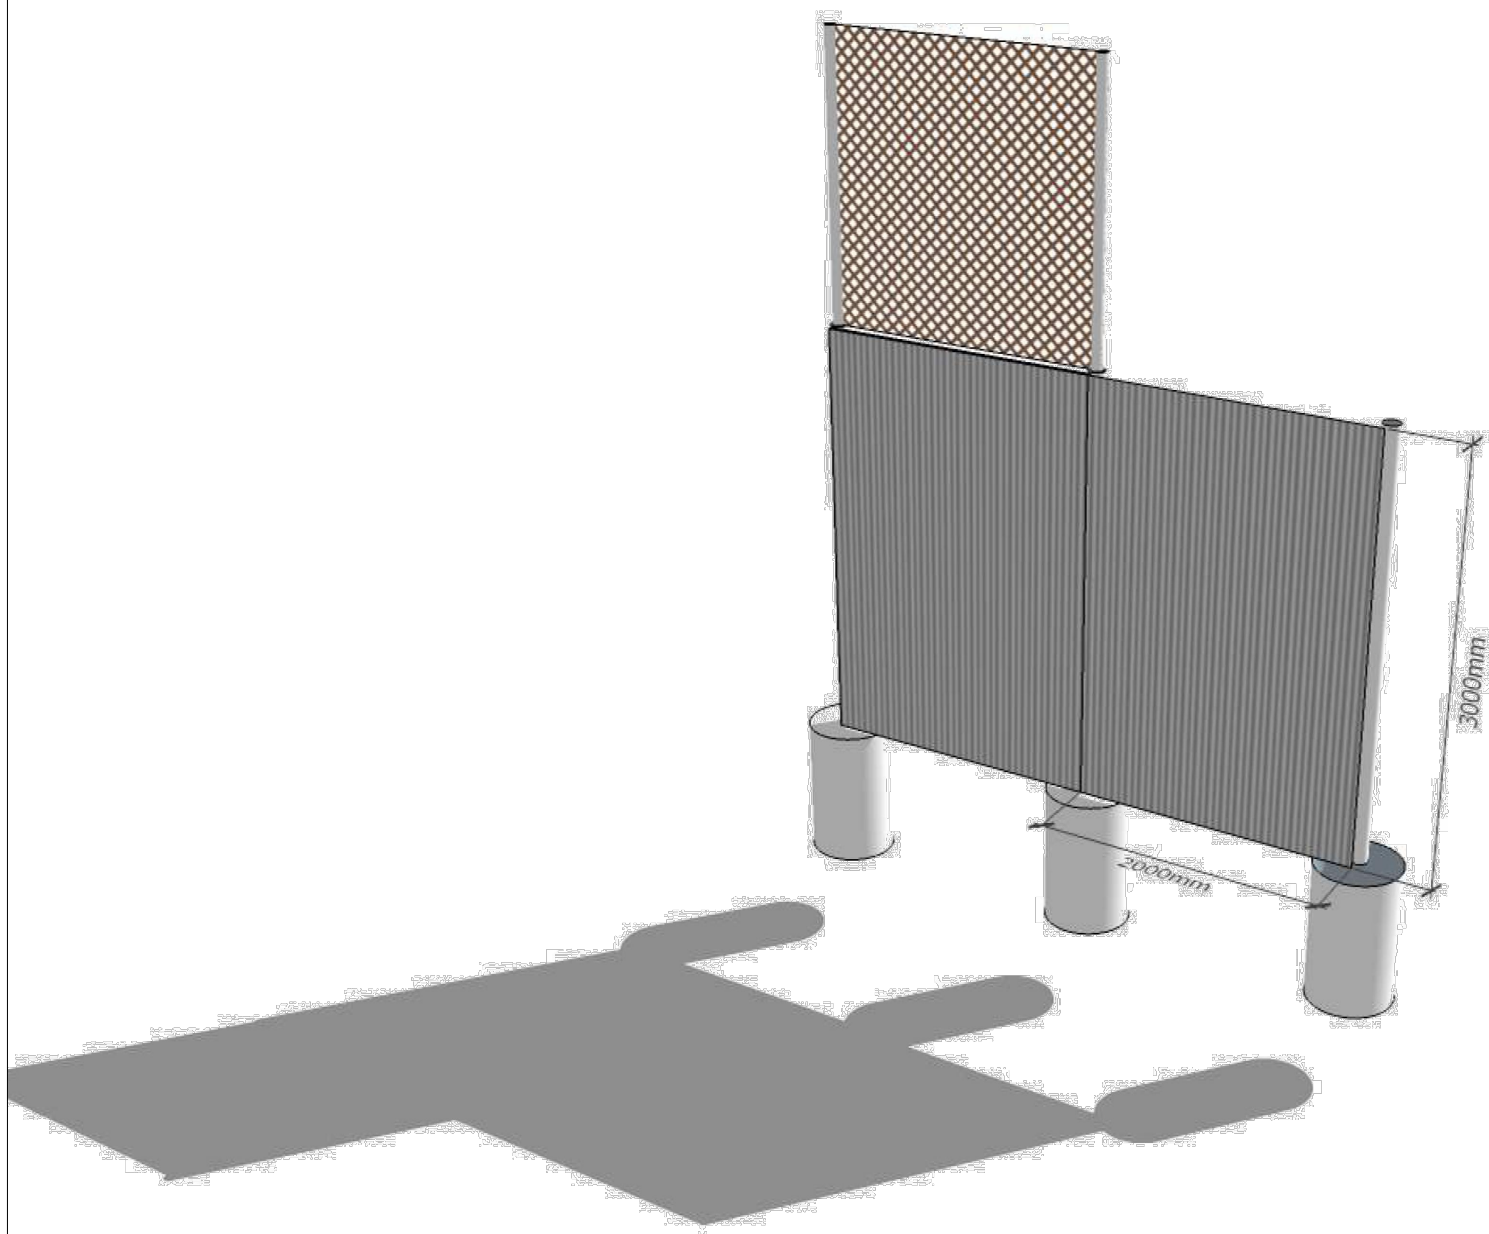

## 902 TRVALÉ OPLOCENÍ

|                                                                             |              |                        |             |
|-----------------------------------------------------------------------------|--------------|------------------------|-------------|
| ODP.PROJEKTANT                                                              | VYPRACOVAL   | KONTROLOVAL            | HIP         |
| ing. Z. Mátl                                                                | ing. Z. Mátl | ing.P.BLÁHA            | ing.J.MAREK |
|                                                                             |              |                        |             |
| OBEC : HAVLÍČKŮV BROD                                                       |              | OKRES : HAVLÍČKŮV BROD |             |
| KRAJ : VYSOČINA                                                             |              |                        |             |
| INVESTOR : TECHNICKÉ SLUŽBY HAVLÍČKŮV BROD                                  |              |                        |             |
| <div>Revitalizace areálu Technických služeb U Cihláře, Havlíčkův Brod</div> |              |                        |             |
| <div>OPLOCENÍ</div>                                                         |              |                        |             |

|   |            |
|---|------------|
| <div><div>Havlíčkův Brod s.r.o.<br/>Průmyslová 941<br/>580 01 Havlíčkův Brod</div></div> <div>PROJEKTOVÁNÍ INŽENÝRSKÝCH STAVEB<br/>tel.,fax: 569 400 525, tel.: 602 234 377<br/>e-mail: marek@dmchb.cz</div> |            |
| DATUM   | 08/2023    |
| STUPEŇ PD   | DUR        |
| Č. ZAKÁZKY   | 23020      |
| MĚŘÍTKO   |            |
| ČÁST DOKUM.   | Č. VÝKRESU |
| D.1.23   | 2          |