
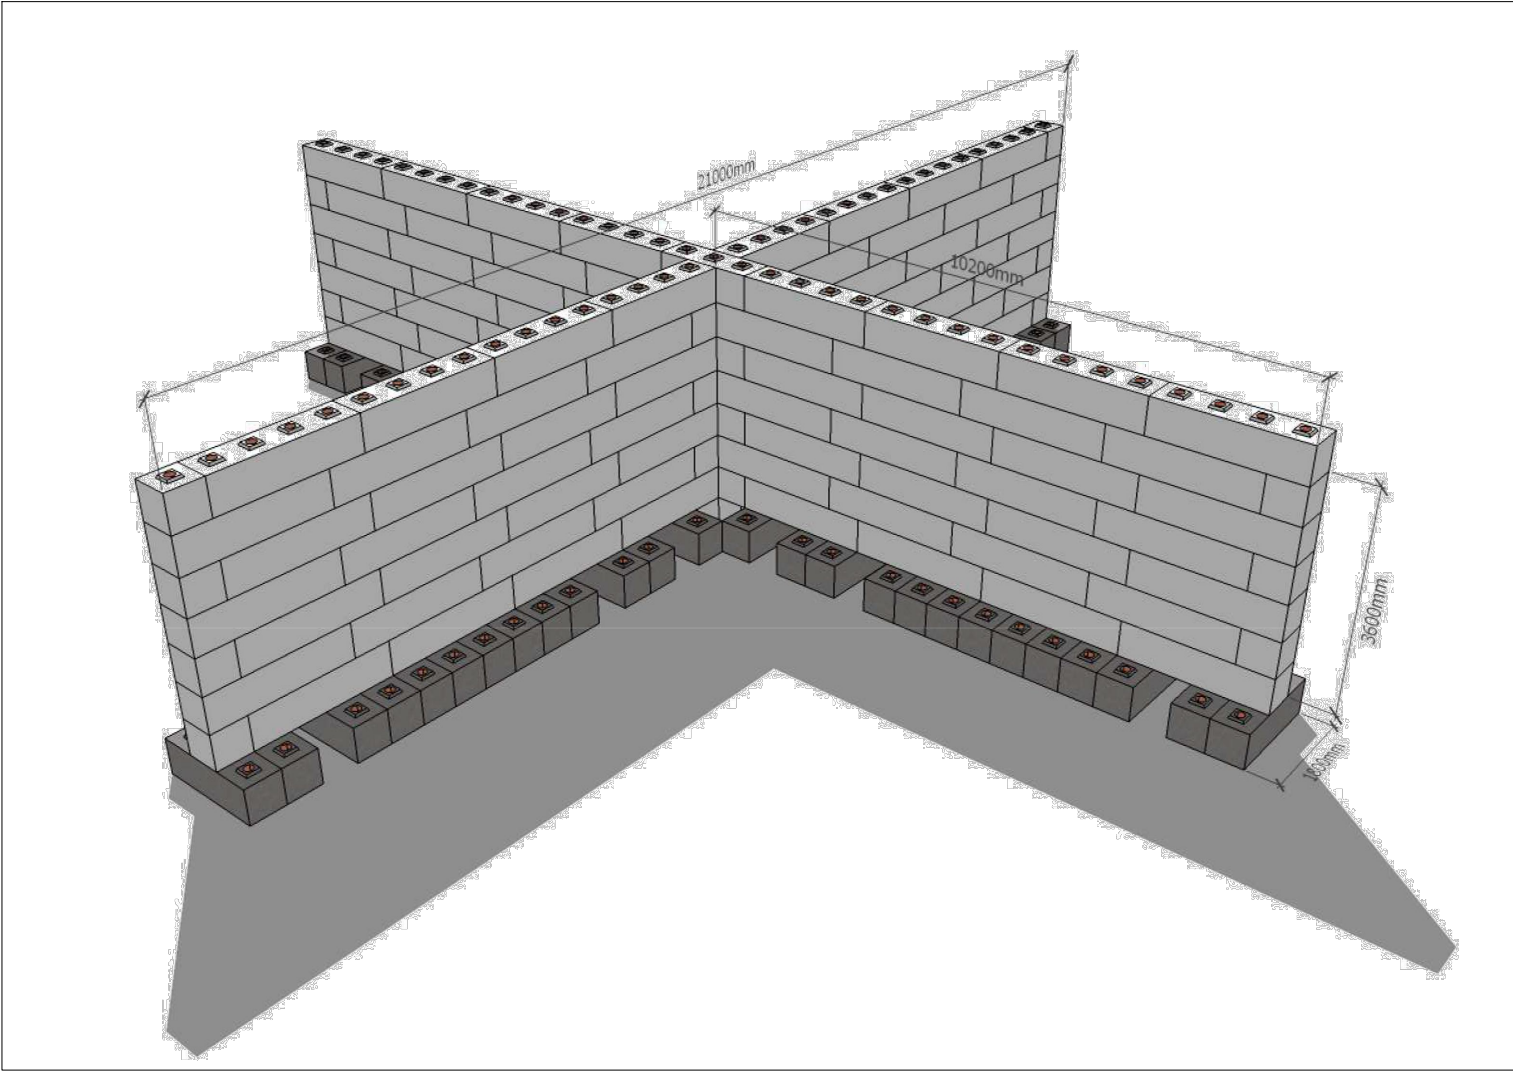


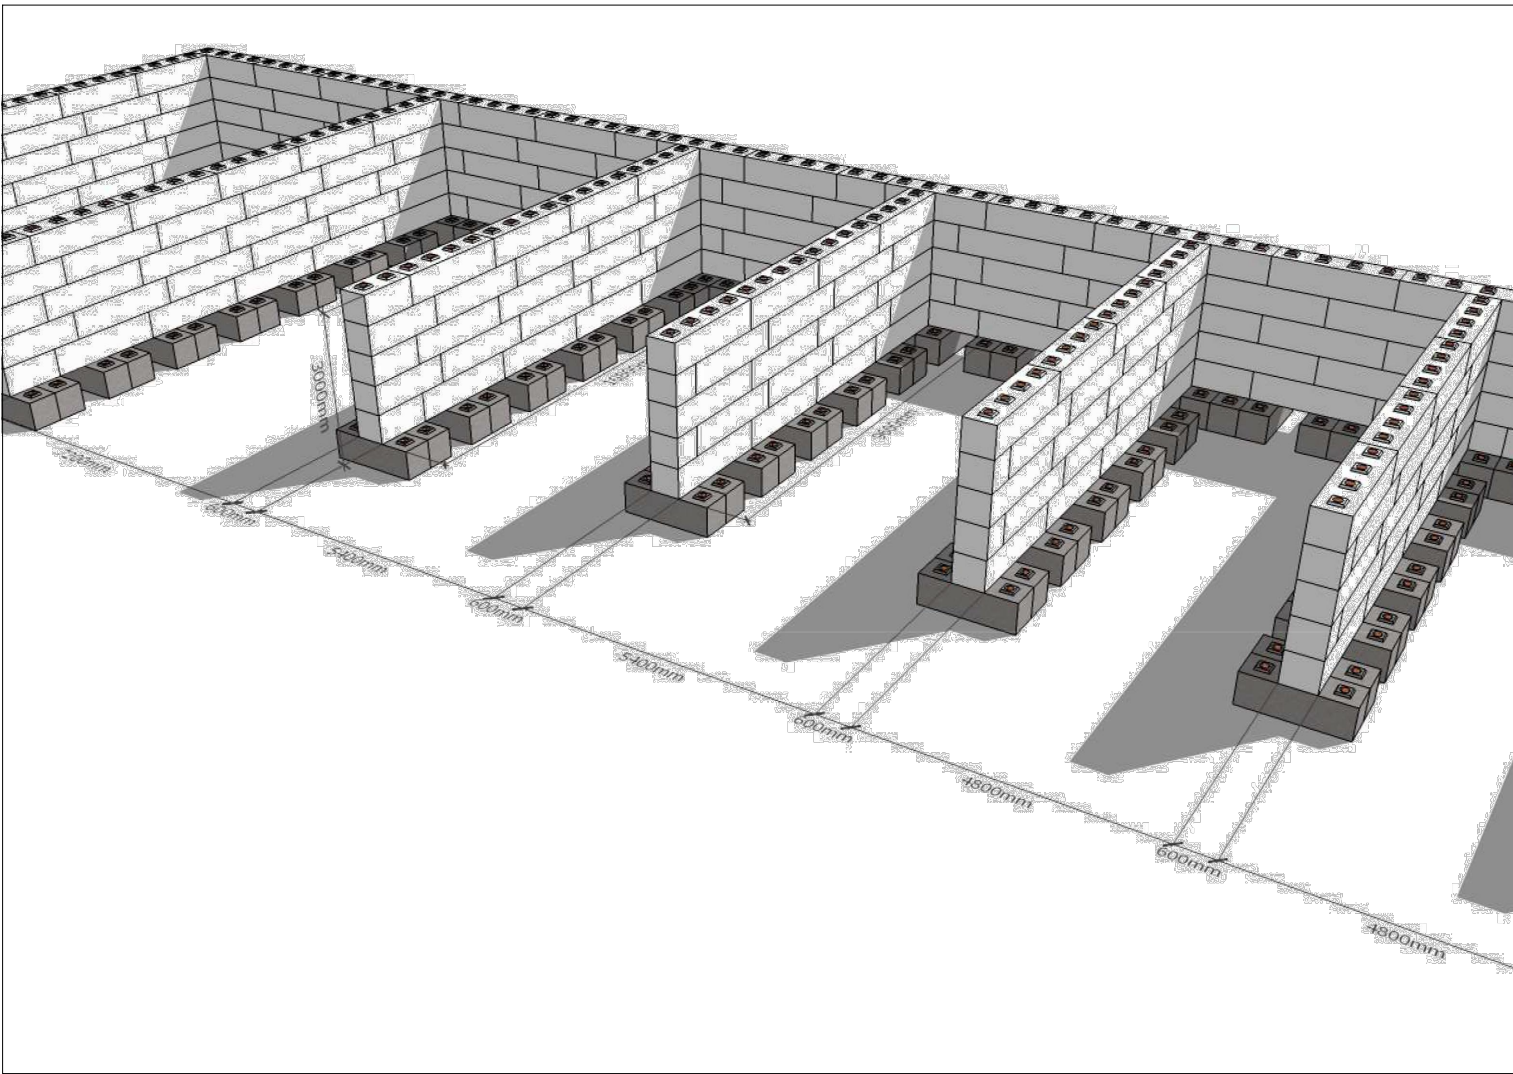

202 PREFABRIKOVANÉ SKLADOVACÍ BOXY

ODP.PROJEKTANT	VYPRACOVAL	KONTROLOVAL	HIP	DMC Havlíčkův Brod s.r.o. Průmyslová 941 580 01 Havlíčkův Brod PROJEKTOVÁNÍ INŽENÝRSKÝCH STAVEB tel.,fax: 569 400 525, tel.: 602 234 377 e-mail: marek@dmchb.cz	
ing. Z. Mátl	ing. Z. Mátl	ing.P.BLÁHA	ing.J.MAREK		
OBEC : HAVLÍČKŮV BROD		OKRES : HAVLÍČKŮV BROD			
KRAJ : VYSOČINA					
INVESTOR : TECHNICKÉ SLUŽBY HAVLÍČKŮV BROD					
Revitalizace areálu Technických služeb U Cihláře, Havlíčkův Brod				DATUM	08/2023
				STUPEŇ PD	DUR
				Č. ZAKÁZKY	23020
				MĚŘÍTKO	
VÝKRES PREFABOXŮ				ČÁST DOKUM.	Č. VÝKRESU
				D.1.4	2