


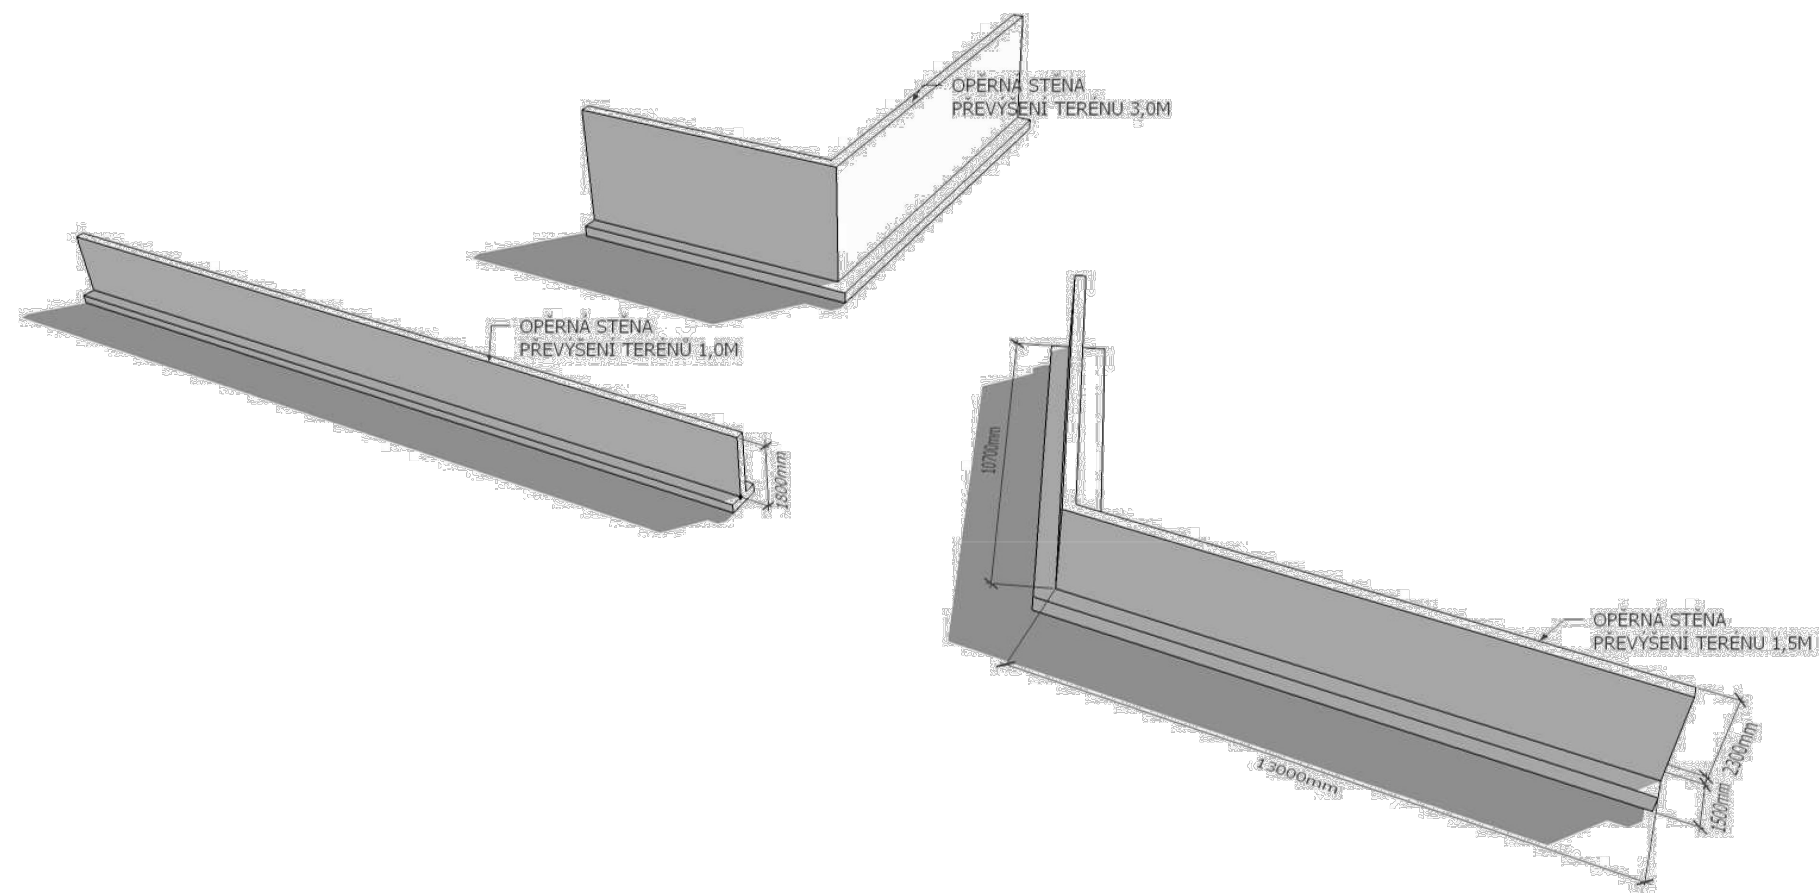

203 MONOLITICKÉ OPĚRNÉ A ZÁRUBNÍ ZDI

ODP.PROJEKTANT	VYPRACOVAL	KONTROLOVAL	HIP	 Havlíčkův Brod s.r.o. Průmyslová 941 580 01 Havlíčkův Brod PROJEKTOVÁNÍ INŽENÝRSKÝCH STAVEB tel./fax: 569 400 525, tel.: 602 234 377 e-mail: marek@dmchb.cz	
ing. Z. Mátl	ing. Z. Mátl	ing.P.BLÁHA	ing.J.MAREK		
OBEC : HAVLÍČKŮV BROD		OKRES : HAVLÍČKŮV BROD			
KRAJ : VYSOČINA					
INVESTOR : TECHNICKÉ SLUŽBY HAVLÍČKŮV BROD					
<i>Revitalizace areálu Technických služeb U Cihláře, Havlíčkův Brod</i>				DATUM	08/2023
				STUPEŇ PD	DUR
				Č. ZAKÁZKY	23020
				MĚŘÍTKO	
<i>VÝKRES MONOLITICKÉ A ZÁRUBNÍ ZDI</i>				ČÁST DOKUM.	Č. VÝKRESU
				<i>D.1.5</i>	<i>2</i>