OPATŘENÍ Č. 1 – DOPLNĚNÍ
CHODNÍKU V ULICI K VILKÁM

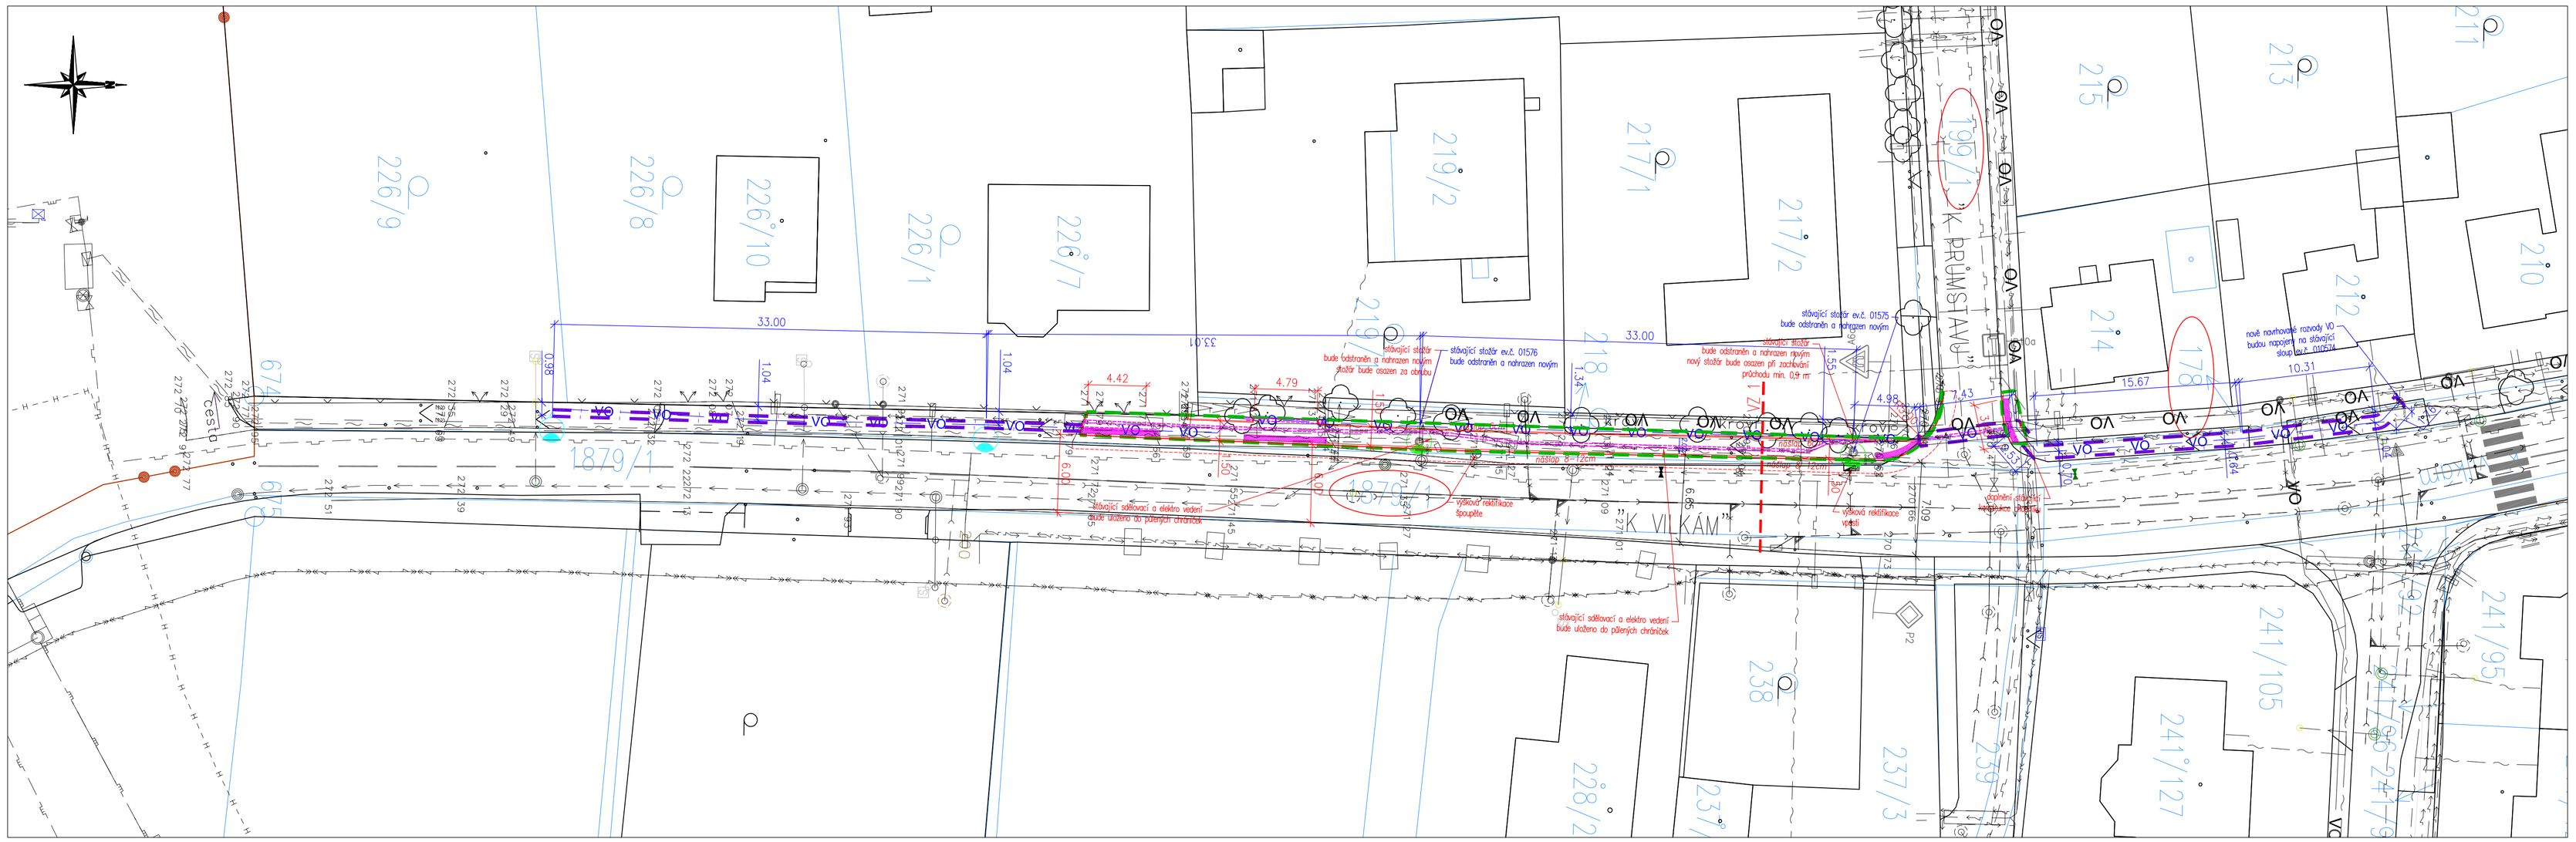

OPATŘENÍ Č. 2
AUTOBUSOVÁ ZASTÁVKA "V POLI"

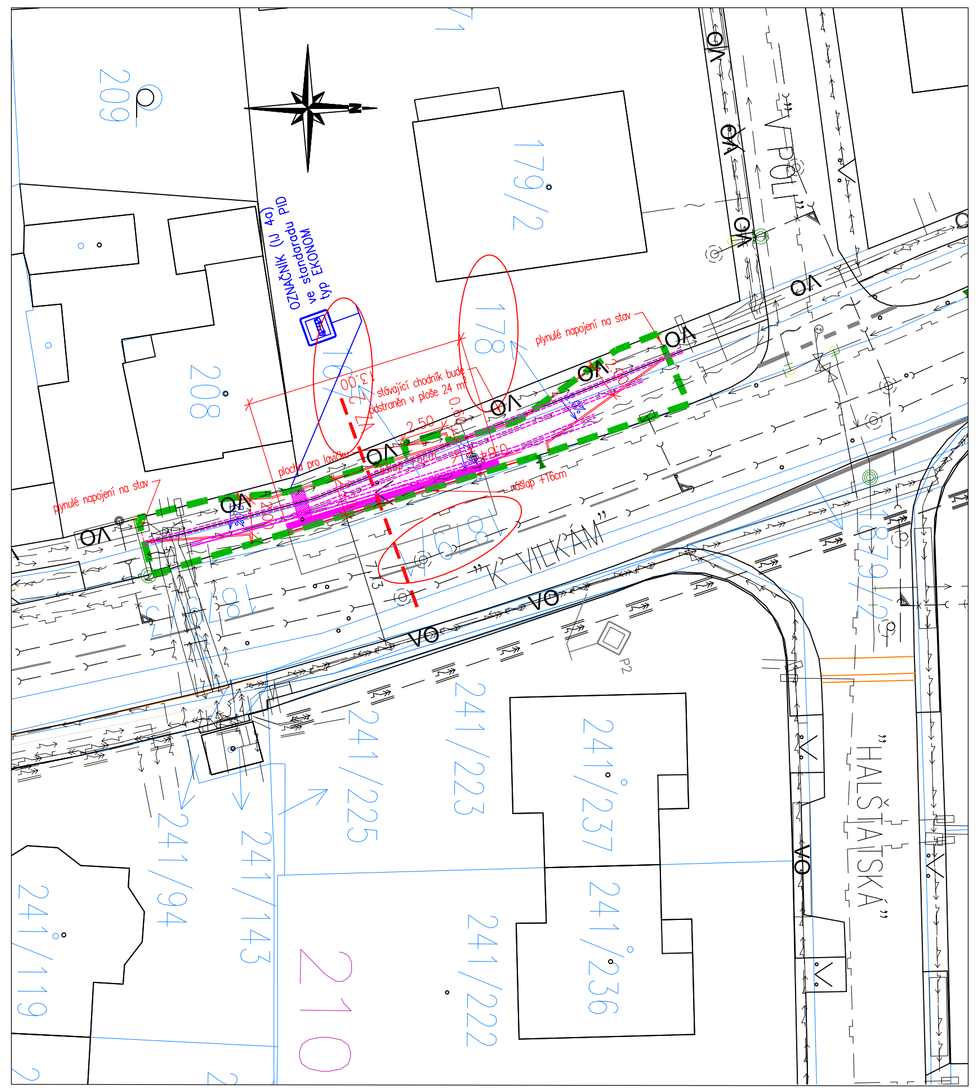

OPATŘENÍ Č. 3 – ÚPRAVA AUTOBUSOVÉ
ZASTÁVKY "DUBEČSKÝ HŘBITOV" SMĚR DUBEČ

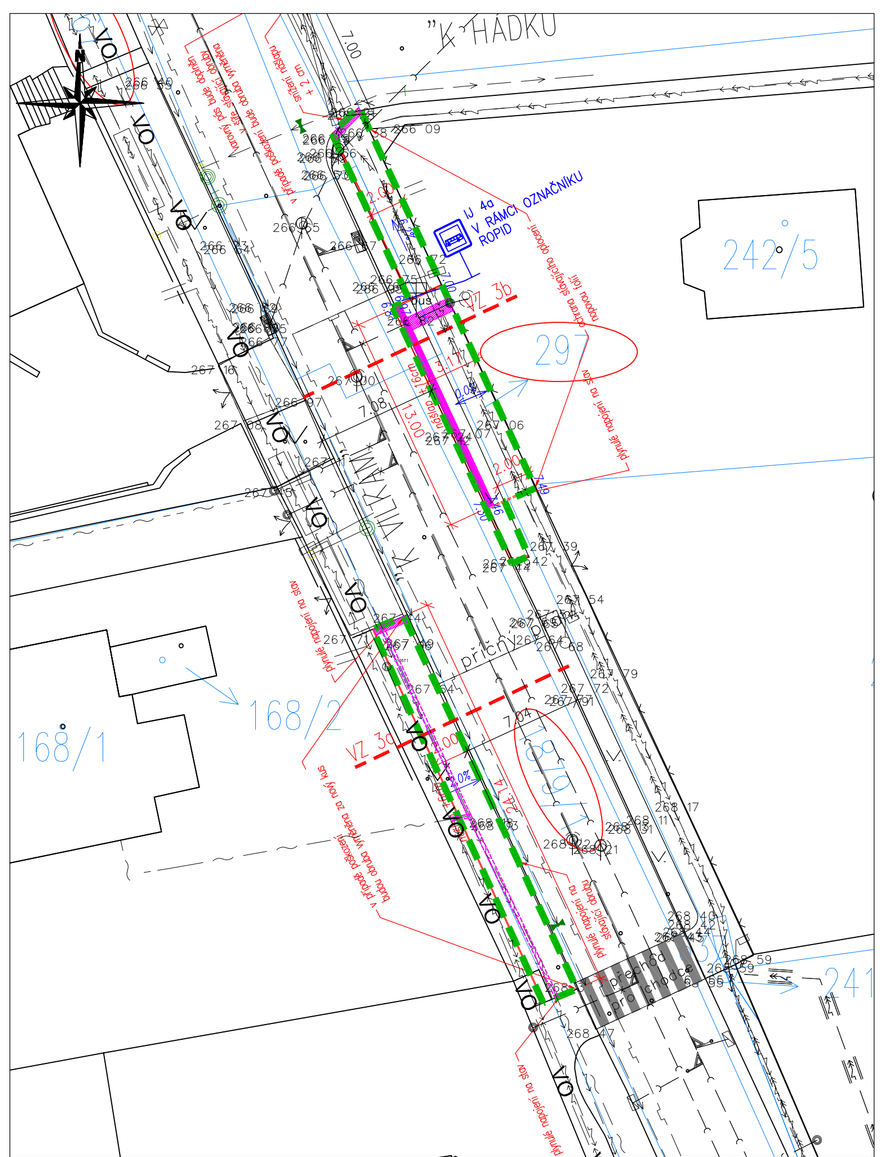

OPATŘENÍ Č. 5 – ÚPRAVA AUTOBUSOVÉ
ZASTÁVKY "DUBEČEK" VE SMĚRU DUBEČ

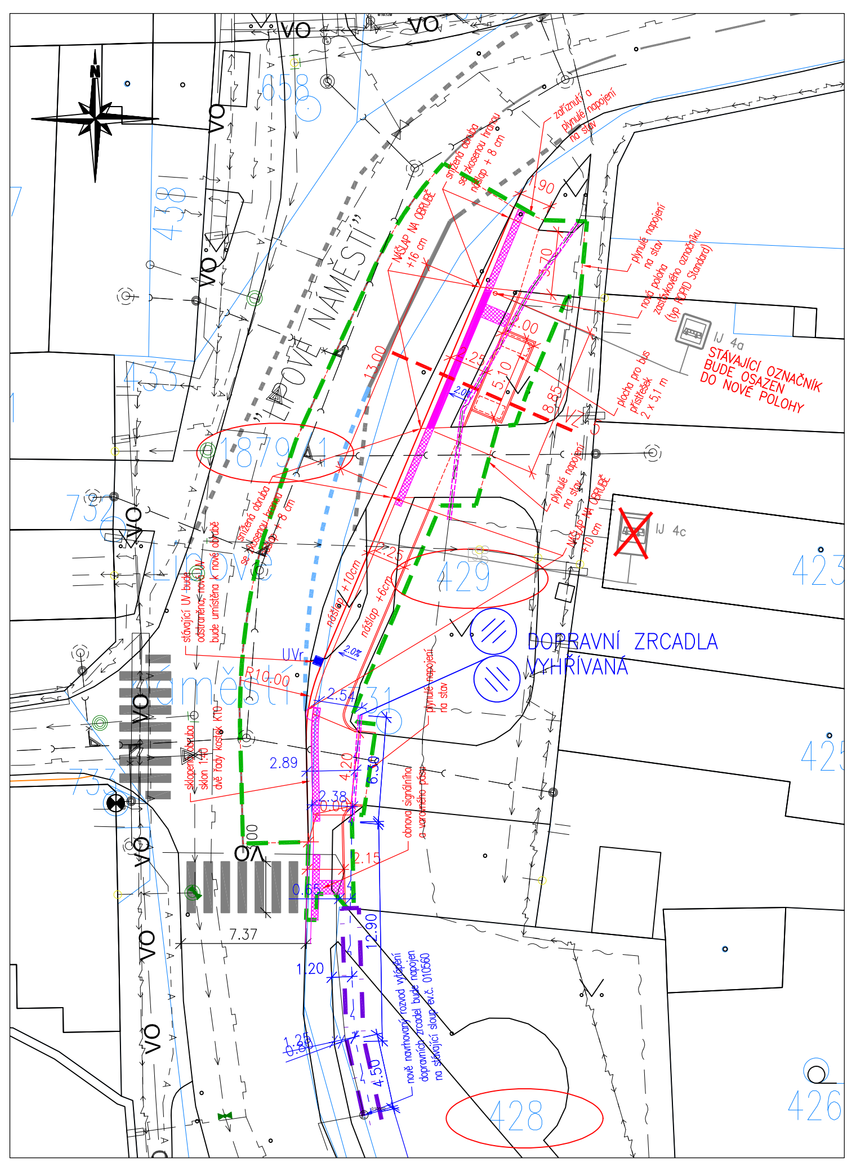

OPATŘENÍ Č.4 – ÚPRAVA AUTOBUSOVÉ
ZASTÁVKY "DUBEČSKÝ HŘBITOV" VČ. DOPLNĚNÍ CHODNÍKU

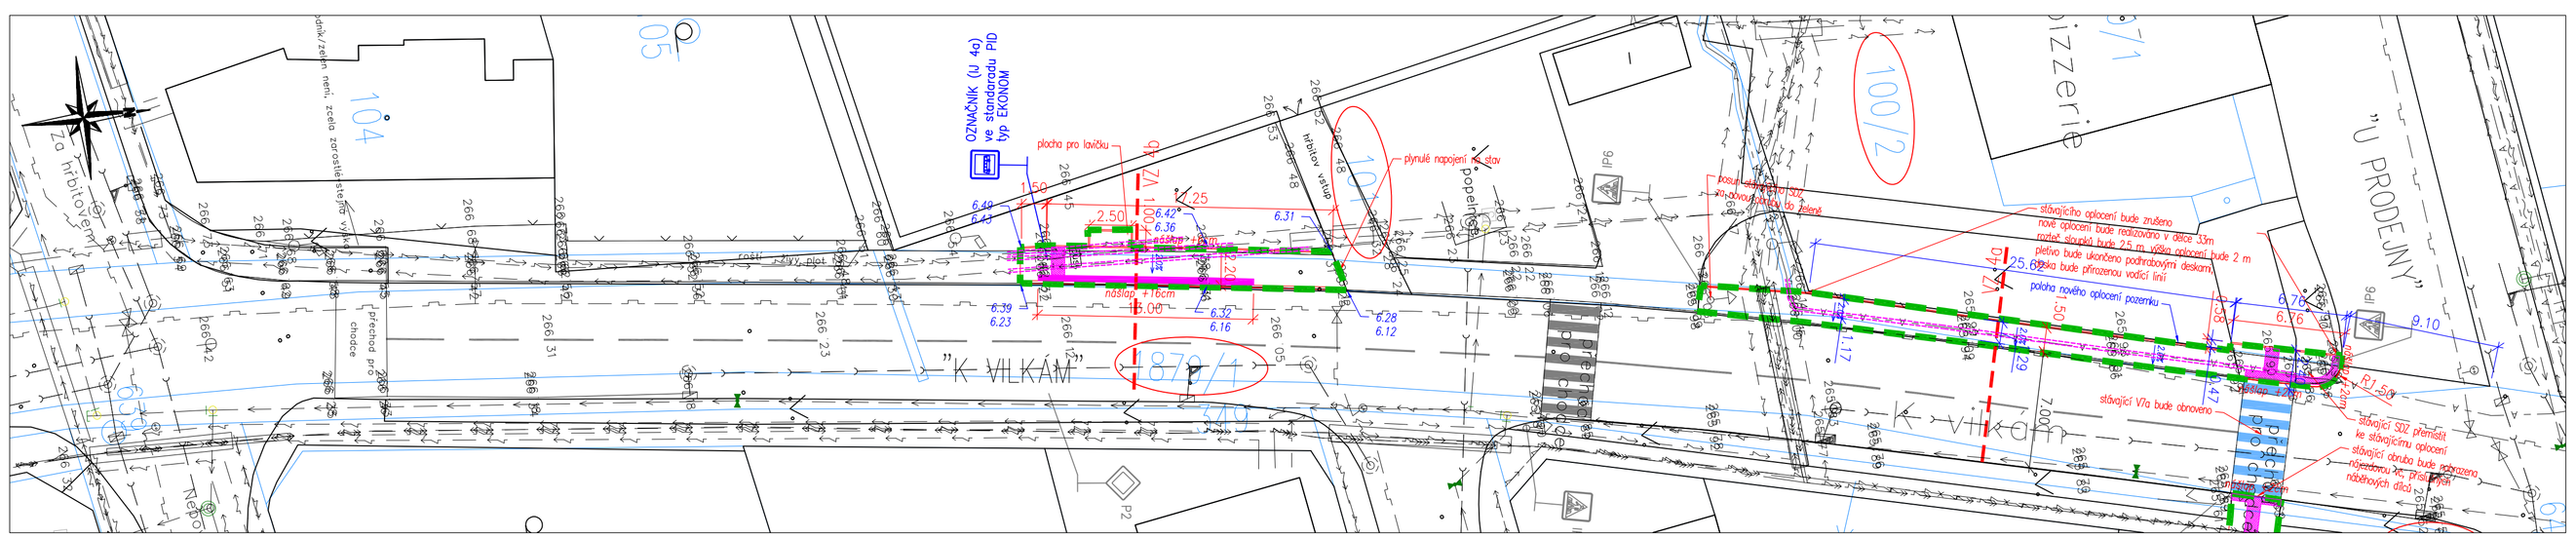

PŘEHLEDNÁ SITUACE OPATŘENÍ

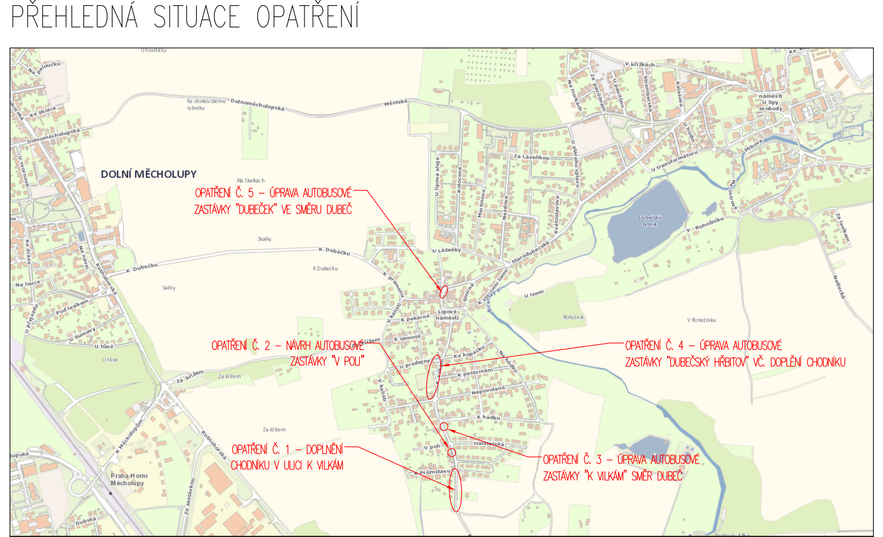

LEGENDA:

- TRVALÝ ZÁBOR
- HRANICE POZEMKŮ KN
- 1061/1 POZEMKY DOTČENÉ STAVBOU
- SO 100 – KOMUNIKACE A ZPEVNĚNÉ PLOCHY
- SIGNÁLNÍ A VAROVNÉ PÁSY
- NAVRHOVANÉ HRANY
- PŮLENÁ CHRÁNIČKA PRO STÁVAJÍCÍ VEDENÍ
- 8.26 STÁVAJÍCÍ/ NAVRHOVANÉ SDZ
- NAVRHOVANÉ VÝŠKY (redukované)

STÁVAJÍCÍ STAV

- terén
- vpust kanalizační
- kanalizace
- vjezd/vstup
- šoupě voda
- hydrant
- el. sloup, lampa VO

STÁVAJÍCÍ IS

- PLYN PPD (NTL)
- PLYN PPD (VTL)
- KABEL PKO PPD
- VEDENÍ ELEKTRO PRE (VEDENÍ VN)
- VEDENÍ ELEKTRO PRE (VYŘAZENO VN)
- VEDENÍ ELEKTRO PRE (VYŘAZENO NN)
- VEDENÍ ELEKTRO PRE (VEDENÍ NN)
- SDĚLOVACÍ VEDENÍ ČETIN (OVĚŘENÁ POLOHA)
- SDĚLOVACÍ VEDENÍ ČETIN (NEOVĚŘENÁ POLOHA)
- KANALIZACE – JEDNOTNÁ (PVK)
- VO VEŘEJNÉ OSVĚTLENÍ
- VODOVOD (PVK)
- SDĚLOVACÍ VEDENÍ (T-MOBILE)
- NET4GAS – PLYNOVOD DN700
- NET4GAS – PLYNOVOD DN500
- NET4GAS – PLYNOVOD DN300
- NET4GAS – OPTICKÝ KABEL
- NET4GAS – METALITICKÝ KABEL

SEZNAM OBJEKTŮ:

SO 100 - KOMUNIKACE A ZPEVNĚNÉ PLOCHY
SO 400 - VEŘEJNÉ OSVĚTLENÍ

SOUŘADNICOVÝ SYSTÉM: JTSK VÝŠKOVÝ SYSTÉM: Bpv

PRINKOM spol. s r.o.
IČO: 04594932
mobil: 777 107 125
Za Zrcadlem 149, 251 01 Babice
kancelář: Dělnická 776/5, 170 00 Praha 7
e-mail: info@prinkom.cz

PROJEKTANT: Ing. Tomáš Holenda
ZODPOVĚDNÝ PROJEKTANT: Ing. Jiří Křepinský
VLOHA PROJEKTANT: Ing. Jiří Křepinský
MÍSTO STAVBY: k.ú. Dubeč (633 330)
INVESTOR: MČ Praha - Dubeč, Starodubečská 401/36, Dubeč 107 00 Praha 112

AKCE: OPATŘENÍ PRO ZLEPŠENÍ PODMÍNEK CHODCŮ A MHD - DUBEČEK

MĚŘÍTKO: 1:250
DATUM: 11/2021
VÝKRES ČÍS.:
ČÍSLO PŘÍLOHY: C.3
STUPEŇ: DPSP

PŘÍLOHA: KOORDINAČNÍ SITUAČNÍ VÝKRES

© NÁVRH ŘEŠENÍ OBSAŽENÝ VE VÝKRESOVÉ A TEXTOVÉ ČÁSTI JE PŘEDMĚTEM OCHRANY DLE AUTORSKÉHO ZÁKONA