OPATŘENÍ Č. 1 – DOPLNĚNÍ CHODNÍKU V ULICI K VILKÁM

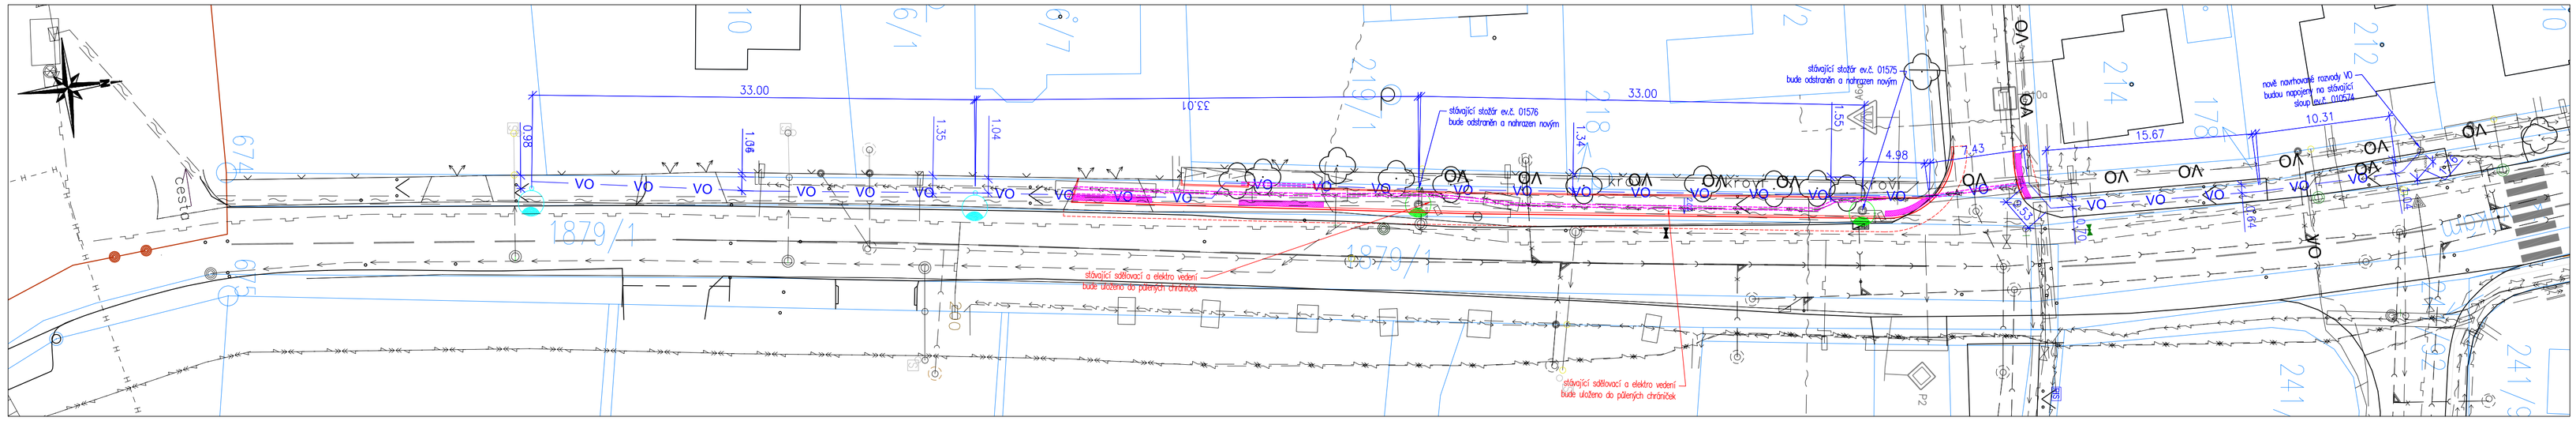

OPATŘENÍ Č. 5 – ÚPRAVA AUTOBUSOVÉ ZASTÁVKY "DUBEČEK" VE SMĚRU DUBEČ

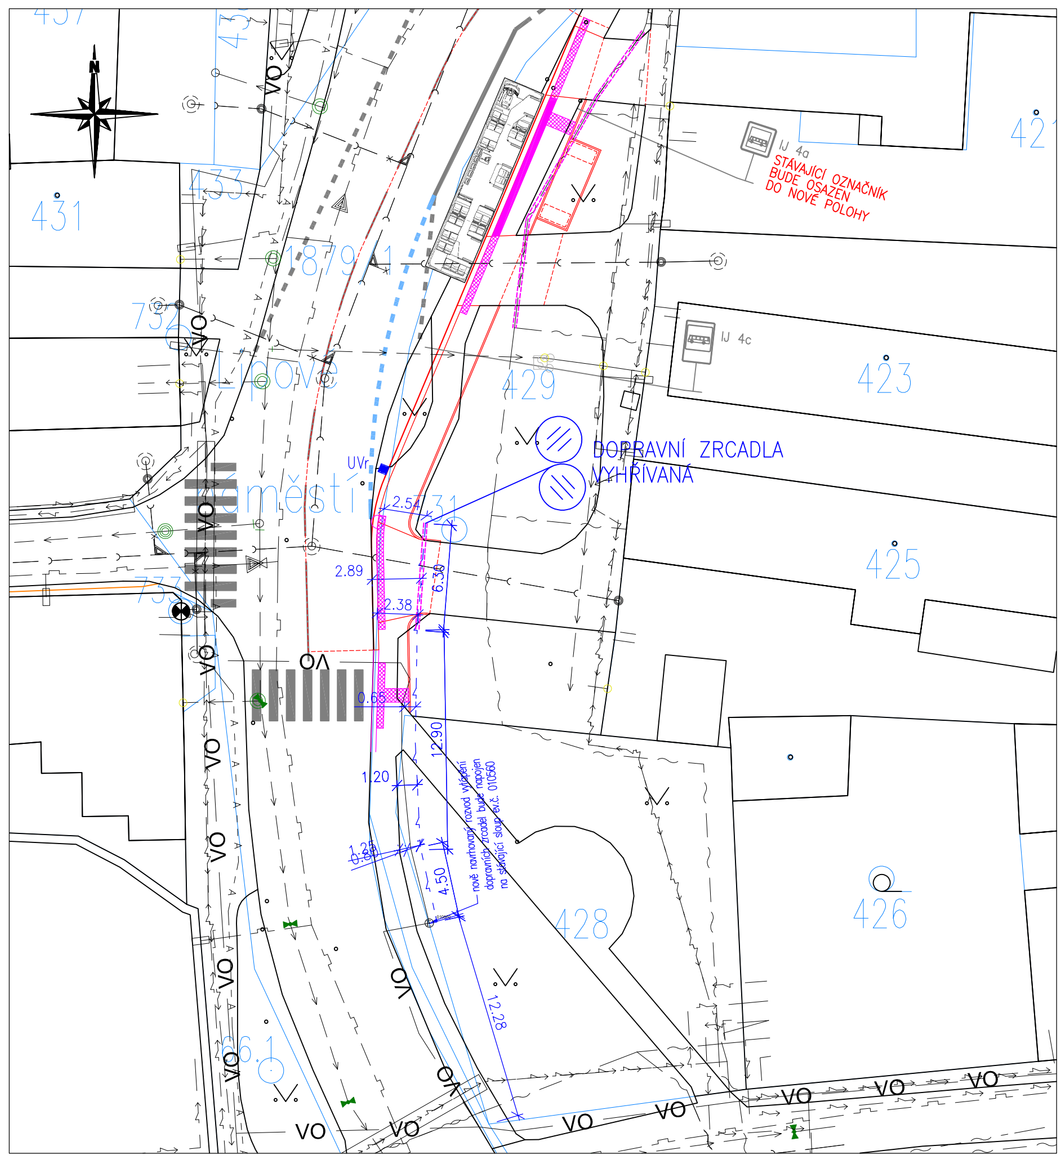

VZOROVÁ ULOŽENÍ KABELOVÉHO VEDENÍ A STOŽÁRU

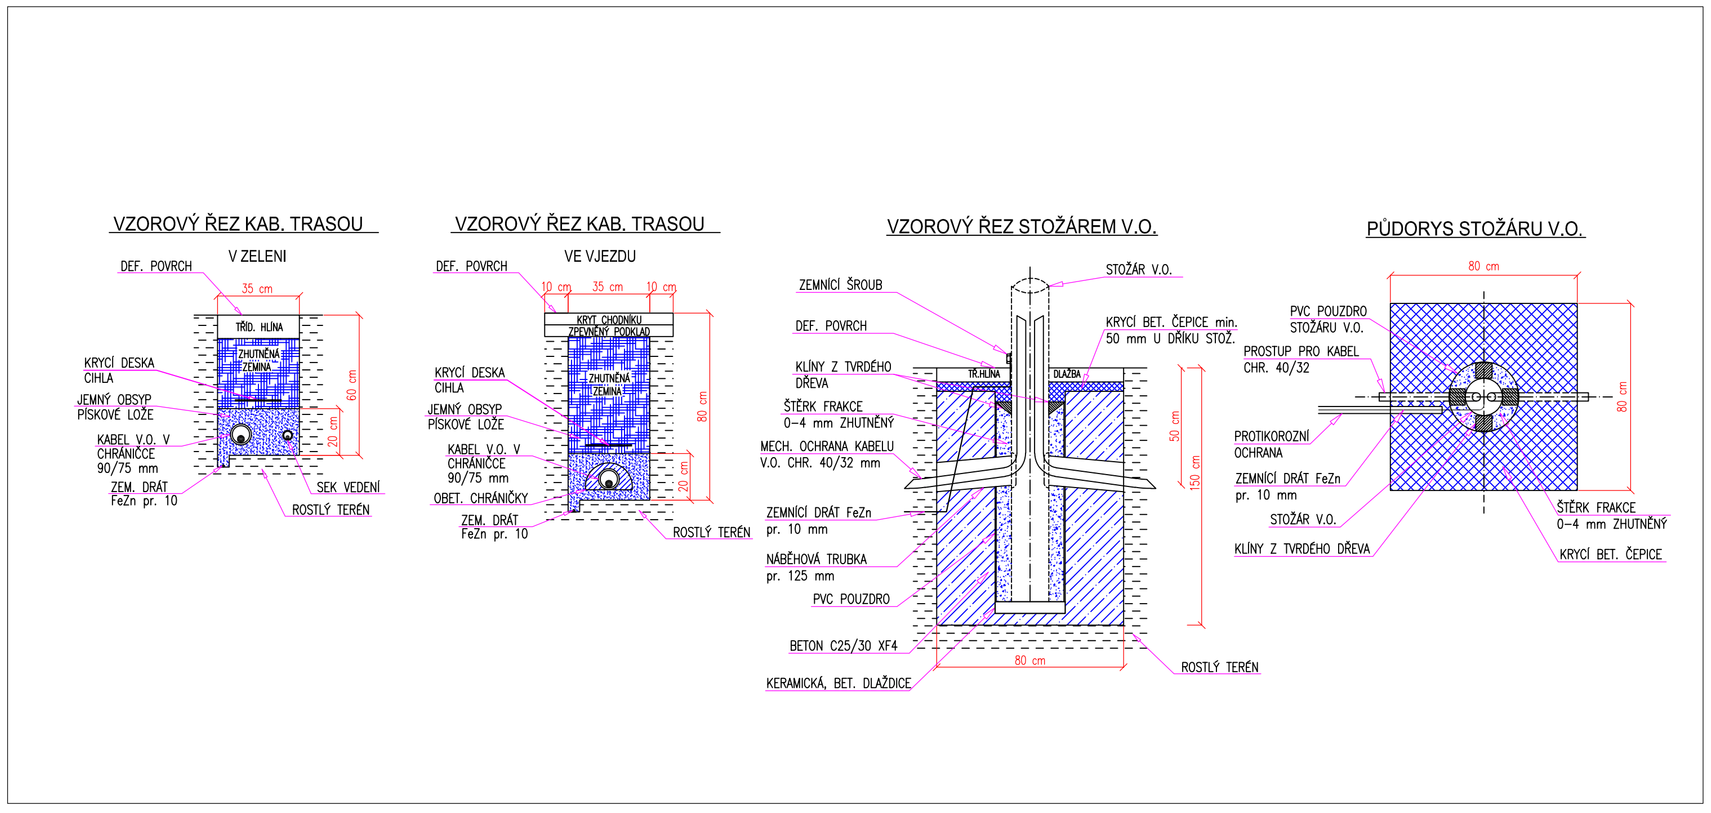

PŘEHLEDNÁ SITUACE OPATŘENÍ

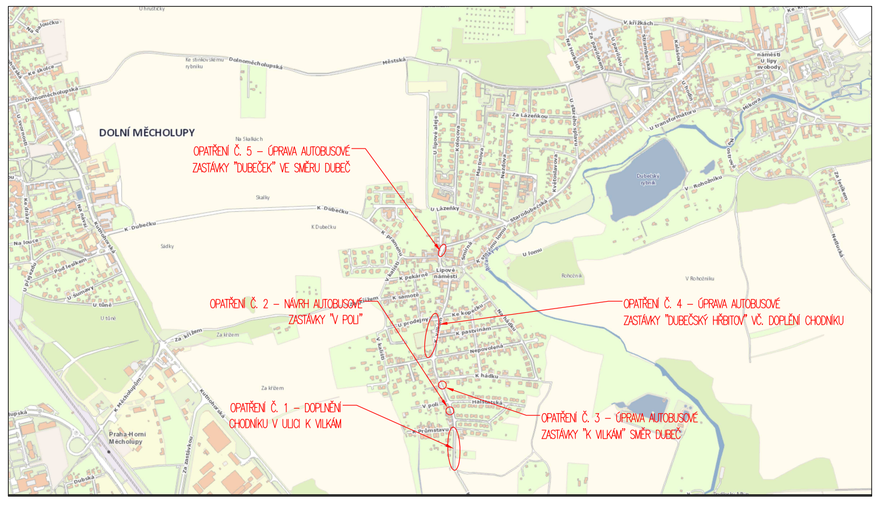

LEGENDA:

- NAVRHOVANÉ HRANY
- NIVELETNÍ LOMY
- OBETONOVANÁ CHRÁNIČKA DN 110
- STÁVAJÍCÍ STOŽÁR VO
- STÁVAJÍCÍ STOŽÁR VO, KTERÝ BUDE NAHRAZEN NOVÝM
- NOVĚ NAVRHOVANÝ STOŽÁR VO
- NAVRHOVANÉ DOPRAVNÍ ZRCADLO (VYHŘÍVANÉ)
- NAVRHOVANÉ VEDENÍ PRO NAPÁJENÍ ZRCADLA (CYKY 3x2,5)

STÁVAJÍCÍ STAV

- hranice KN
- terén
- vpust kanalizační
- kanalizace
- vjezd/vstup
- šoupě voda
- hydrant
- el. sloup, lampa VO

SOUŘADNICOVÝ SYSTÉM: JTSK

VÝŠKOVÝ SYSTÉM: Bpv

PRINKOM

PRINKOM spol. s r.o.
IČO: 04594932
mobil: 777 107 125

Za Zrcadlem 149, 251 01 Babice
kancelář: Dělnická 776/5, 170 00 Praha 7
e-mail: info@prinkom.cz

PROJEKTANT: Ing. Tomáš Holenda
ZODPOVĚDNÝ PROJEKTANT: Ing. Jan Hora
HLAVNÍ PROJEKTANT: Ing. Jiří Křepinský
MÍSTO STAVBY: k.ú. Dubeč (633 330)
INVESTOR: MČ Praha - Dubeč, Starodubečská 401/36, Dubeč 107 00 Praha 112

AKCE: OPATŘENÍ PRO ZLEPŠENÍ PODMÍNEK CHODCŮ A MHD - DUBEČEK

MĚŘÍTKO: 1:250

DATUM: 11/2021

VÝKRES ZN.:

ČÍSLO PŘÍLOHY: D.1.4.2

PŘÍLOHA: SITUACE SO 400

STUPEŇ: DPSP

© NÁVRH ŘEŠENÍ OBSAŽENÝ VE VÝKRESOVÉ A TEXTOVÉ ČÁSTI JE PŘEDMĚTEM OCHRANY DLE AUTORSKÉHO ZÁKONA